

Pos. F.0001 Bewehrung Stb.-Bodenplatte h=98(90.5)cm, M1:50
Achse K-N/6-10


Grundbewehrung obere Lage

BA11

Erforderliche Übergreifungslänge ls für Stabstahl [cm]				
Grundbewehrung	unten	oben	horizontal	vertikal
ø 16/10 cm	-	146	-	-
ø 16/20 cm	-	102	-	-

Regeldetail Stb.-Bodenplatte h=98(90.5) cm, M1:10

Cv = 35 unten / Cv = 30 mm oben

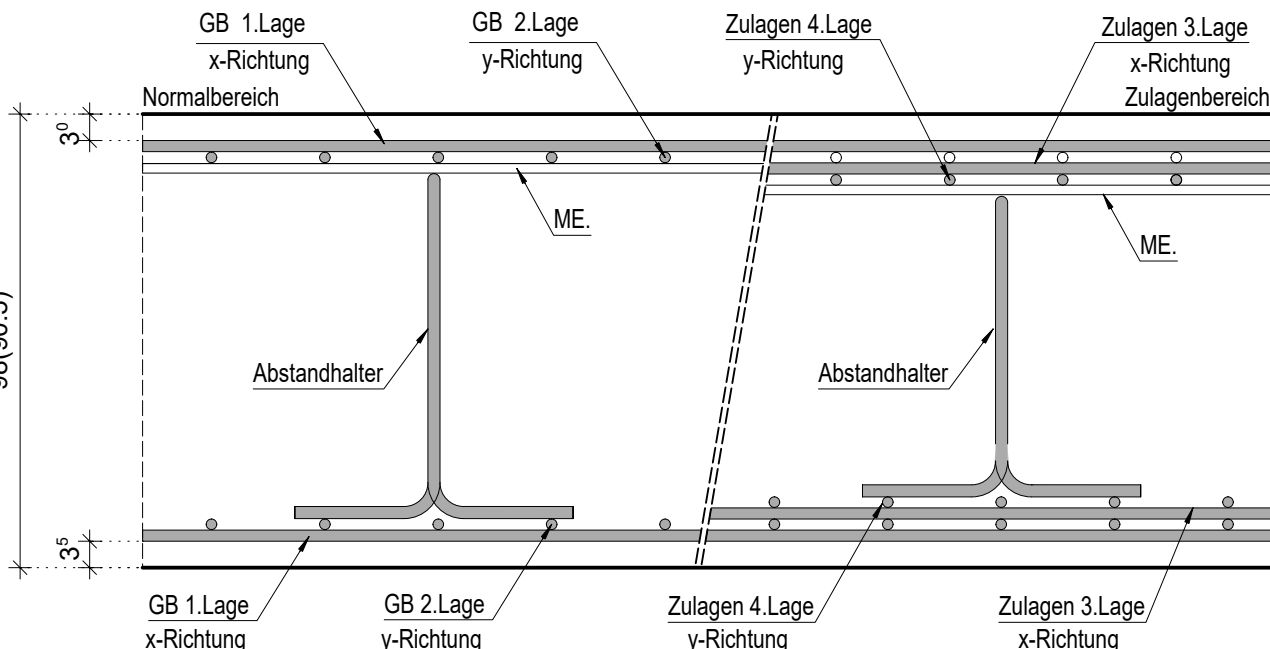

Maßstab 1:50
0 0.5 m 1 m

VORHANDENE POSITIONEN:


Stabstahl	1	34	Lager-Matten	-	-	Listen-Matten	-	-
-----------	---	----	--------------	---	---	---------------	---	---

Folgende Pläne gehören zusammen:

- 030 Grundbewehrung untere Lage, Achse K-N/6-10
- 031 Grundbewehrung obere Lage, Achse K-N/6-10
- 032 Randbewehrung und Anschlussbewehrung, Achse K-N/6-10
- 033 Zulagen unten und Abstandhalter, Achse K-N/6-10

Betongüte, Betondeckung + Expositionsklassen:

Betonstahlsorte	B500B	Hierzu gehört :
Betongüte:	C35/45 WU	Betondeckung c _{min}
Expositionsklasse:	oben XC1 unten XC2, XA1	incl. Vorhaltemaß c _{min} = 1,5 cm
Feuchteklasse:	oben WO unten WA	c _{min} (oben) = 3,0 cm c _{min} (unten) = 3,5 cm

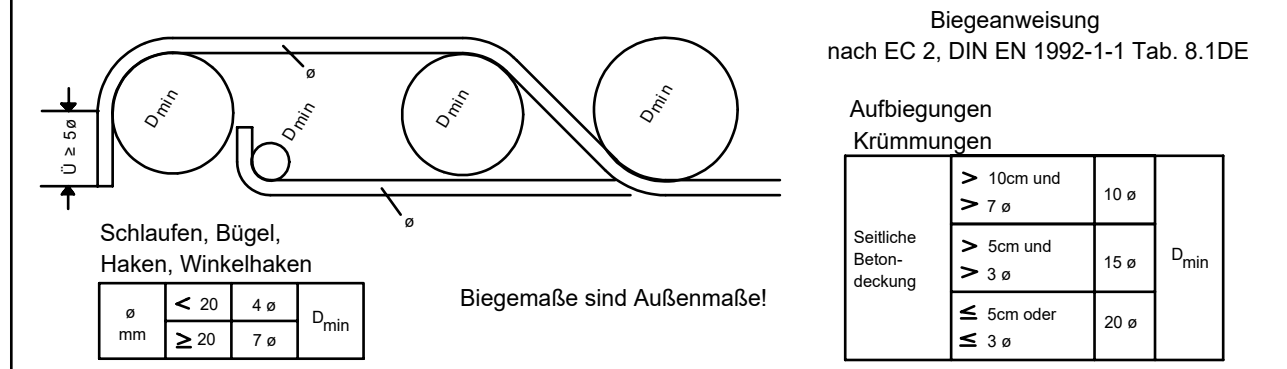

Bei der rechnerischen Begrenzung der Rissbreite für dieses Bauteil wurde früher Zwang vorausgesetzt.
Zur Begrenzung der frühen Betonzugfestigkeit ist ein Beton mit langsamer Festigkeitsentwicklung zu verwenden.

Sämtliche Maße sind vor Baubeginn vom Architekten und Bauleiter verantwortlich zu prüfen!

Bei der Bauausführung sind die bei der Prüfung der statischen Berechnung gemachten Auflagen zu beachten !

Für die Güte der einzubauenden Materialien und die Standsicherheit der Montagezustände haften die ausführenden Unternehmer!

Dieser Plan ist nur in Verbindung mit den jeweils aktuellen Schalplänen gültig !

Fortsetzung s. Bl. GR_027!

Fortsetzung s. Bl. GR_024!

Fortsetzung s. Bl. GR_064!

y- Richtung 2.Lage

x- Richtung 1.Lage