
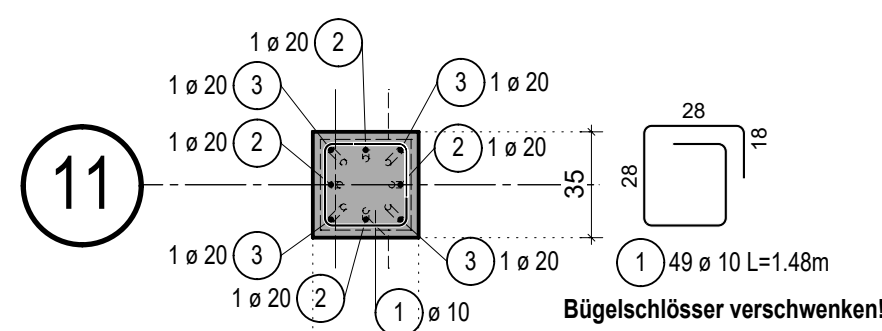


**TYP1**

Bewehrung Stb-Stütze b/h=35/35cm, M1:25


Pos. U1.3032, Achse C/11

1x herstellen  
C35/45

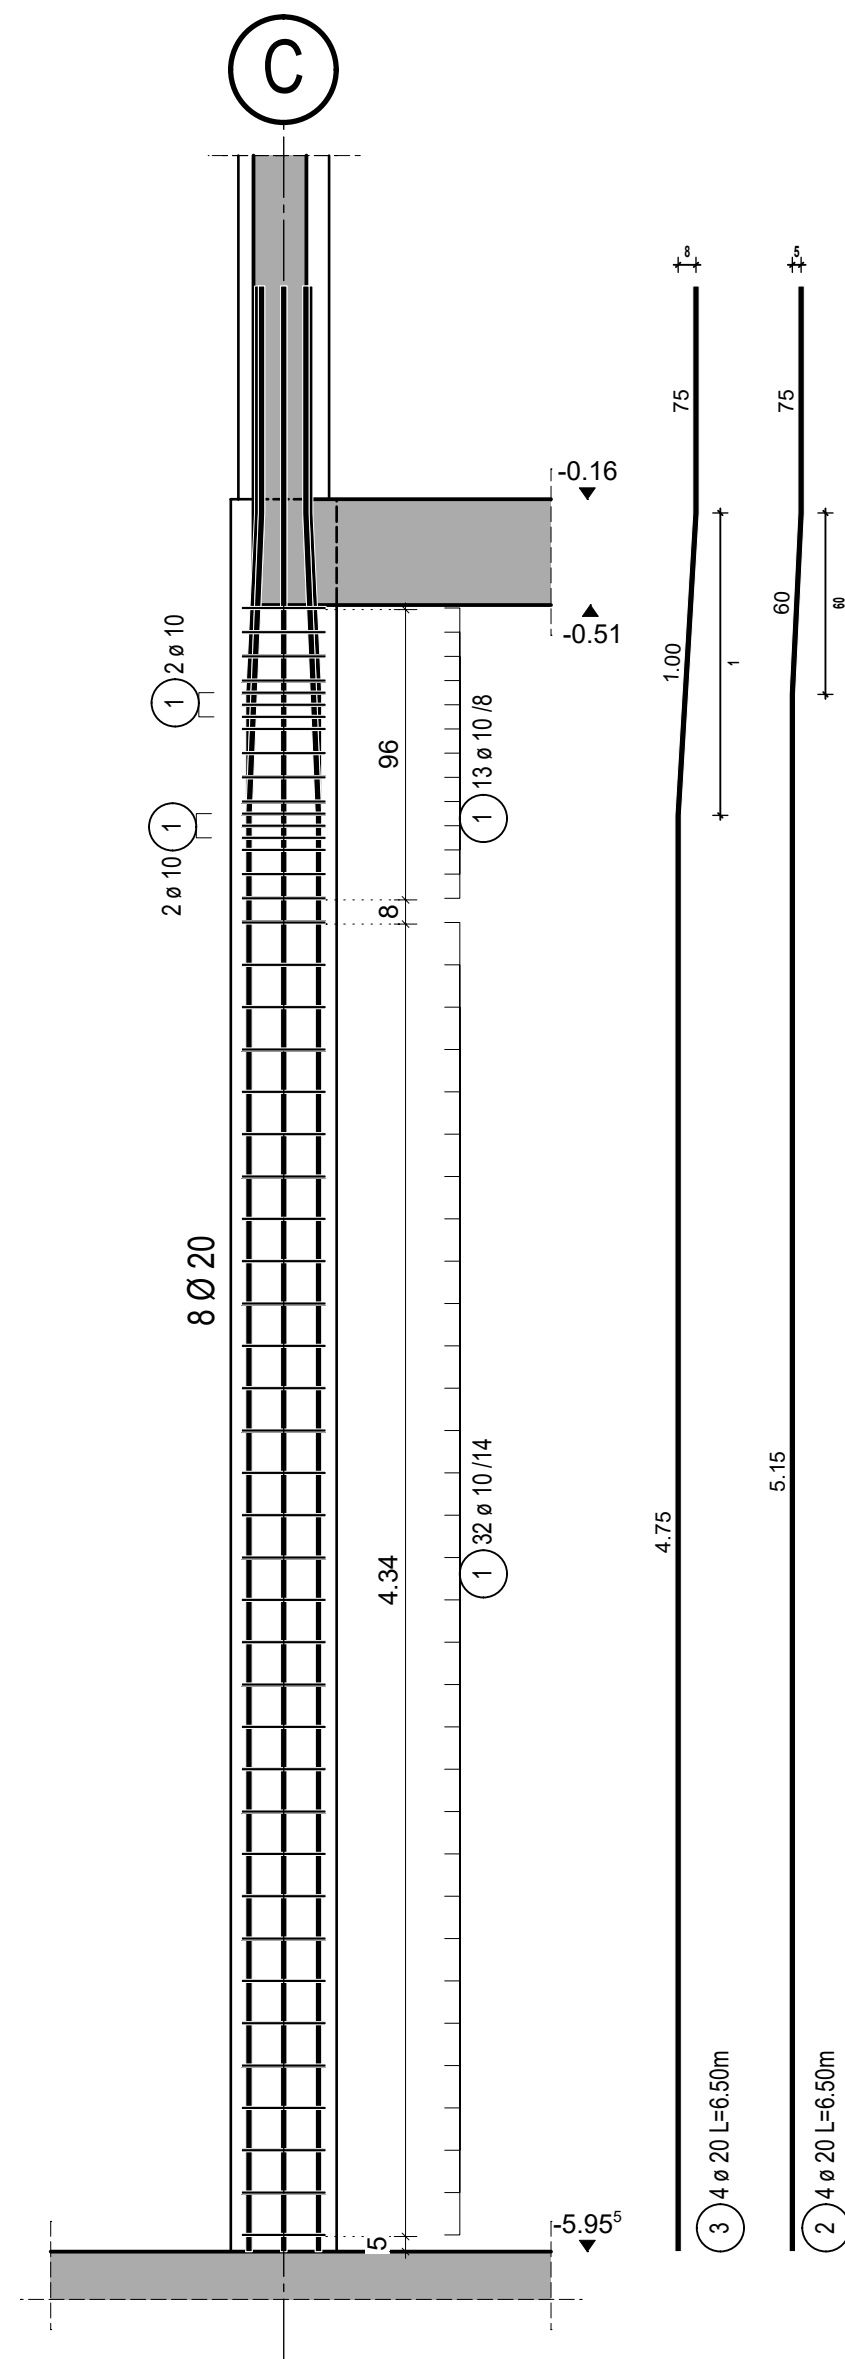


**Detail A, M1:10**

1x herstellen

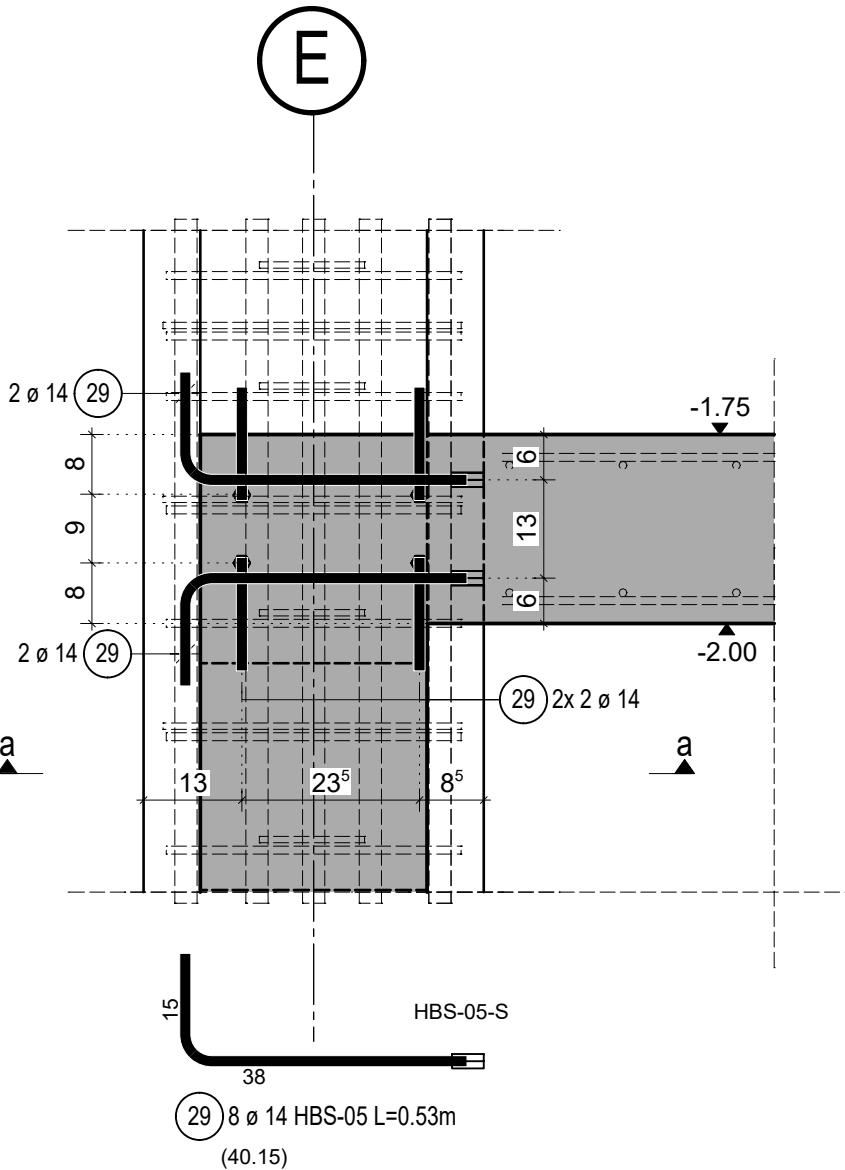

**Ansicht a-a, M1:10**

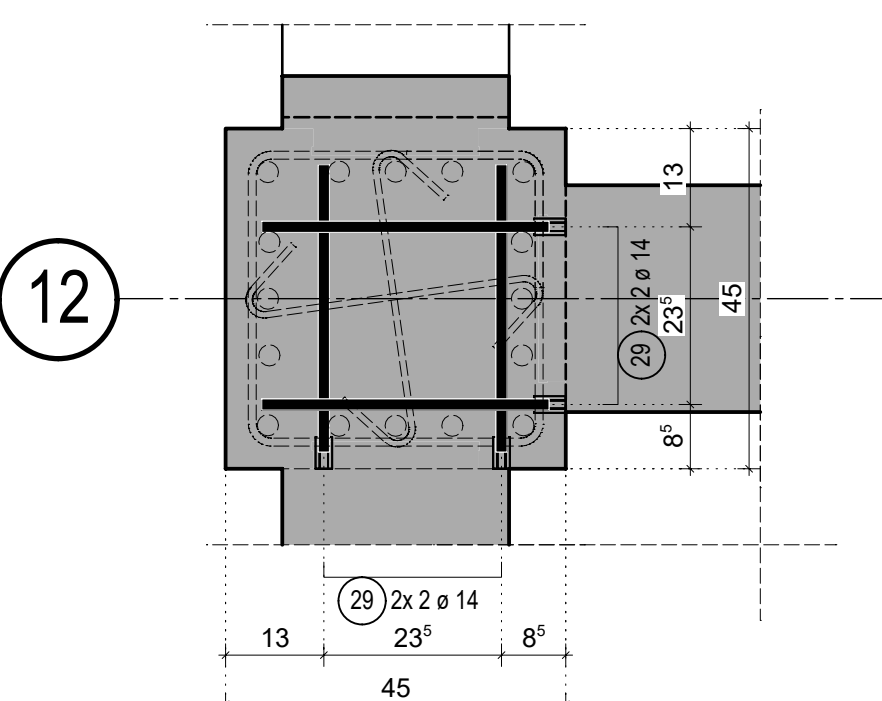

**TYP2**



Bewehrung Stb-Stütze b/h=40/40cm, M1:25

Pos. U1.3090, Achse E/10

3x herstellen  
C35/45

Pos. U1.3091, Achse F/10

Pos. U1.3092, Achse F/10-11

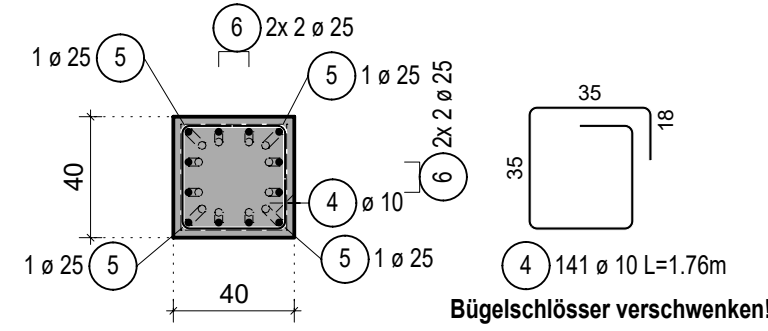
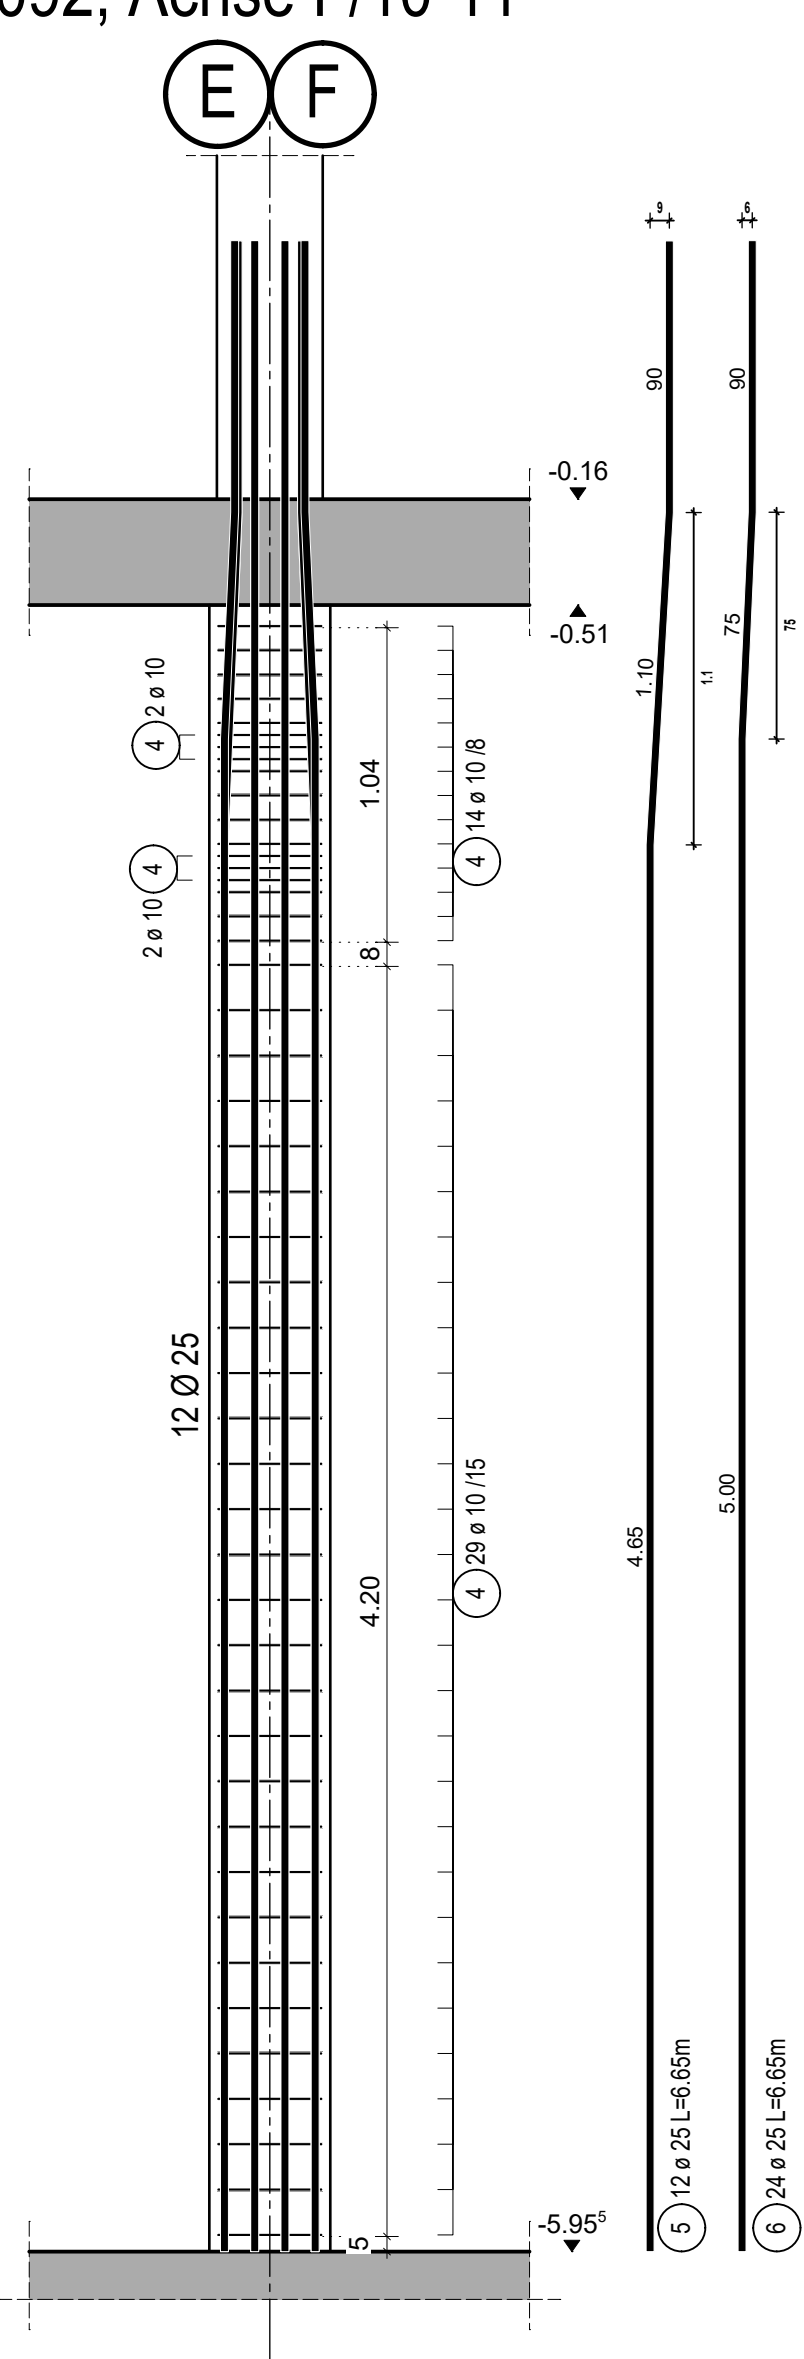


**TYP3**


Bewehrung Stb-Stütze b/h=45/45cm, M1:25

Pos. U1.3093, Achse E/11

1x herstellen  
C35/45

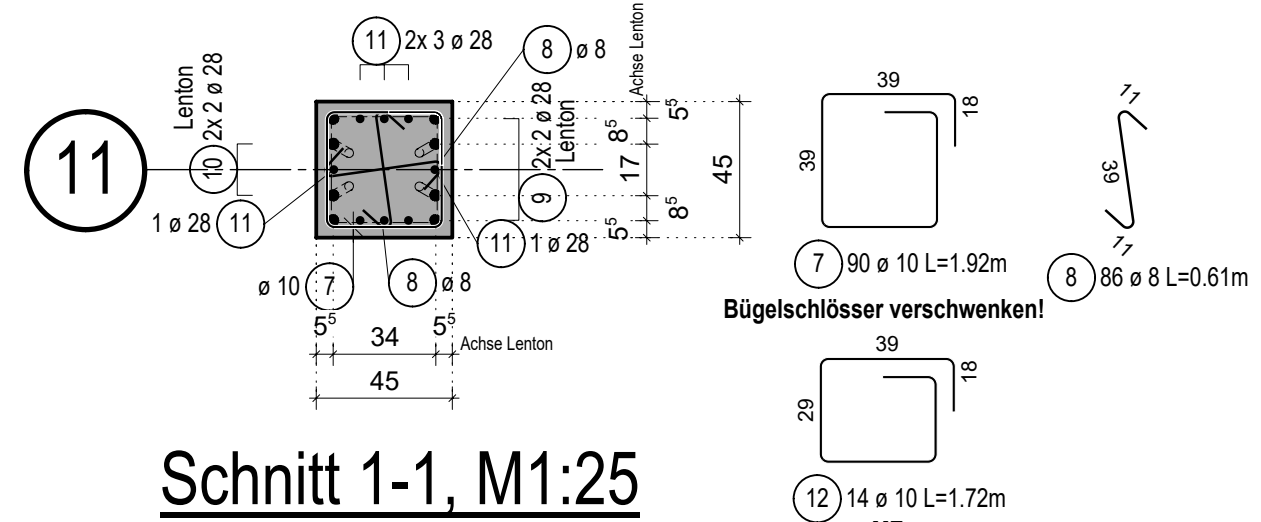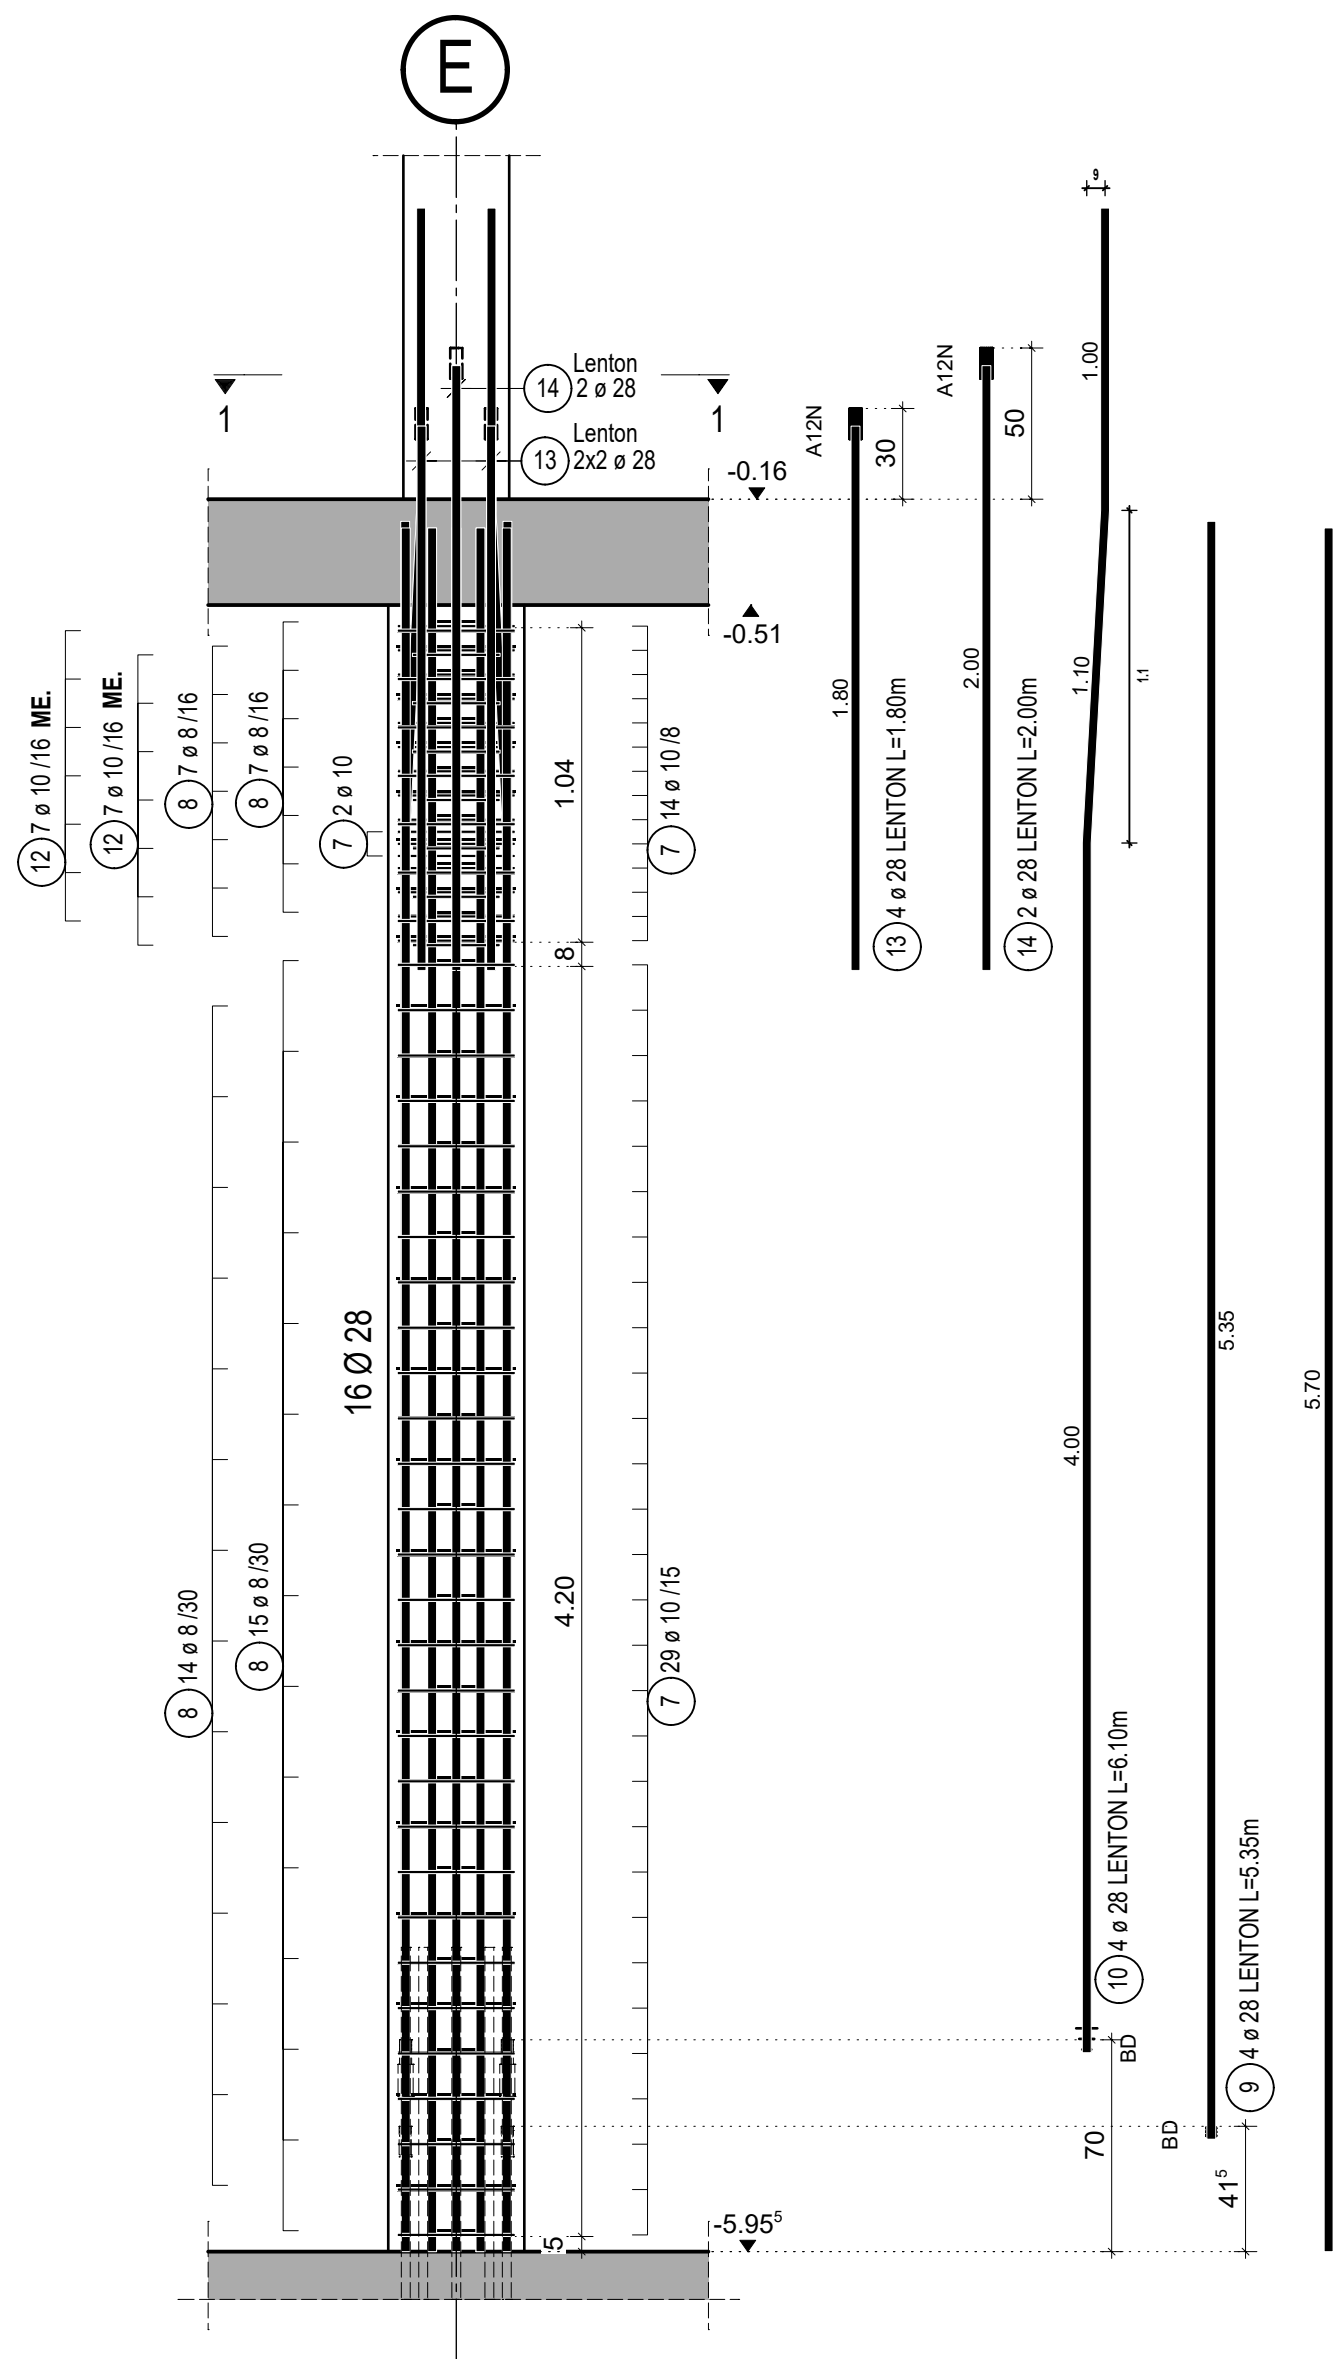

**Schnitt 1-1, M1:25**


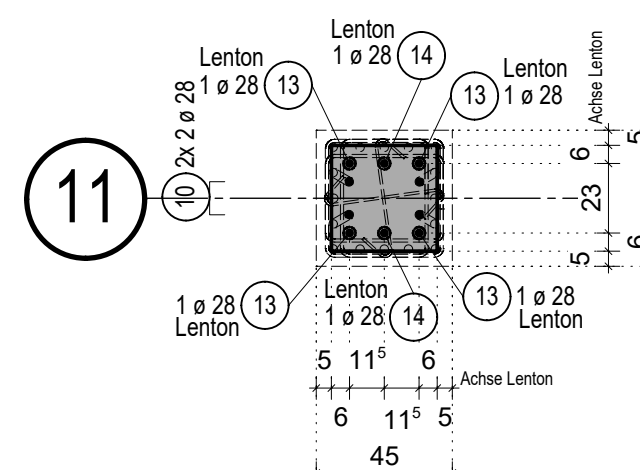


**TYP4**

Bewehrung Stb-Stütze b/h=45/45cm, M1:25

Pos. U1.3038, Achse E/12

1x herstellen  
C35/45

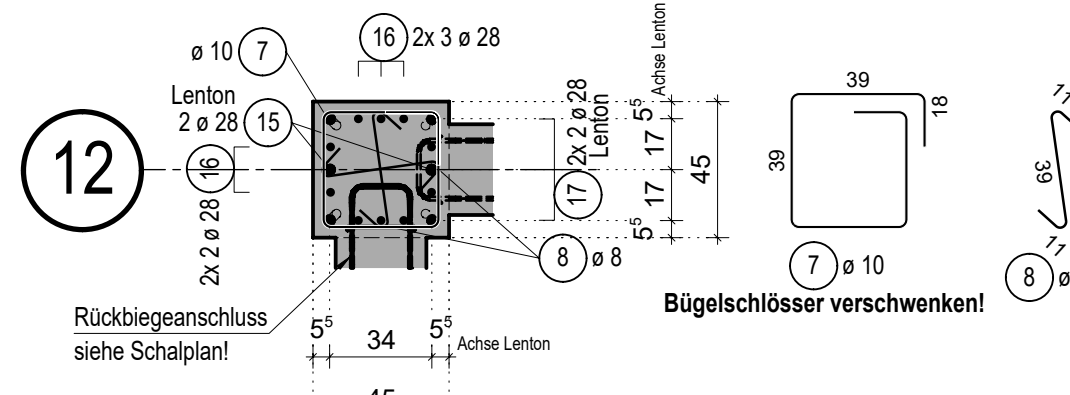
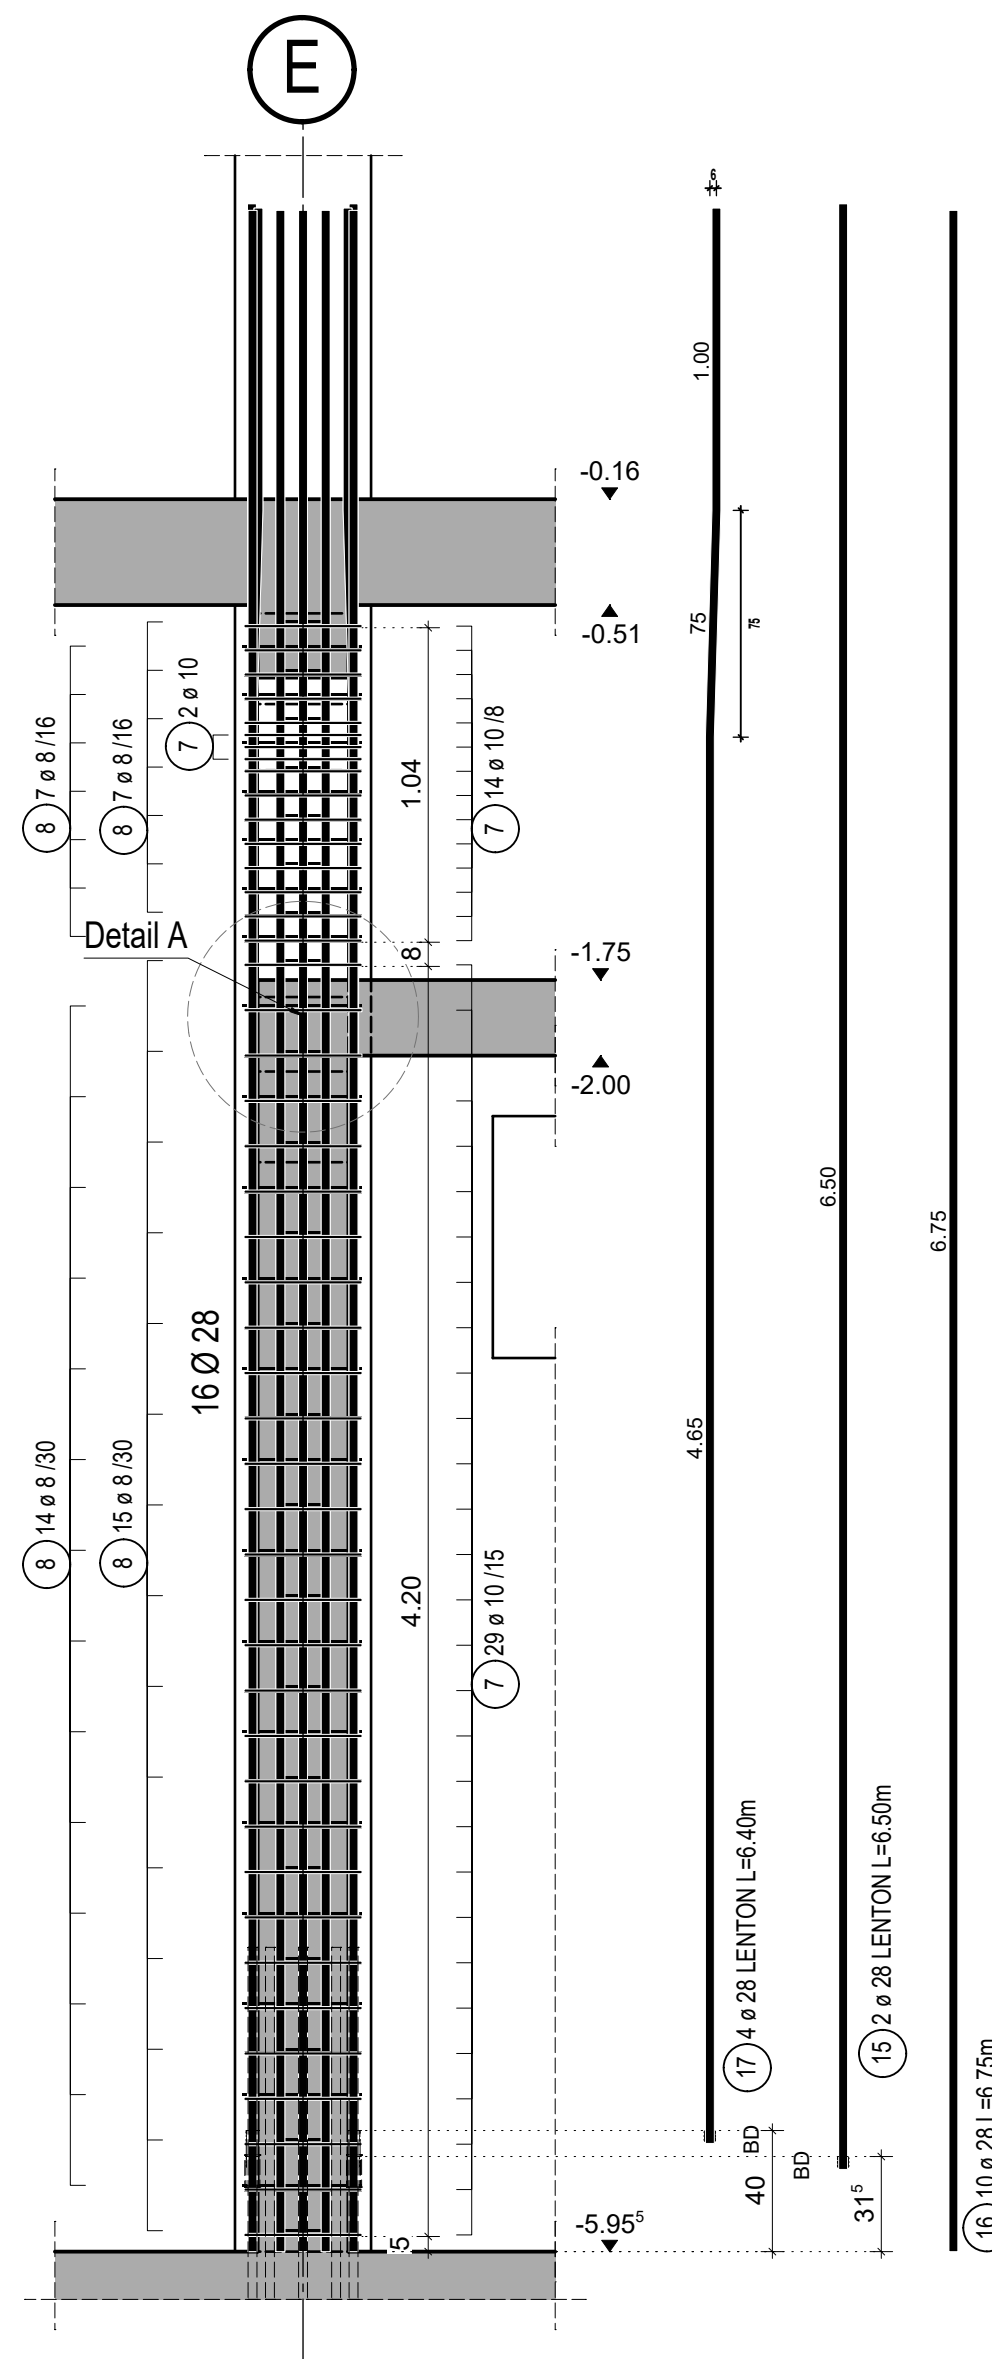


**TYP5**


Bewehrung Stb-Stütze b/h=40/40cm, M1:25

Pos. U1.3094, Achse F/11

1x herstellen  
C35/45

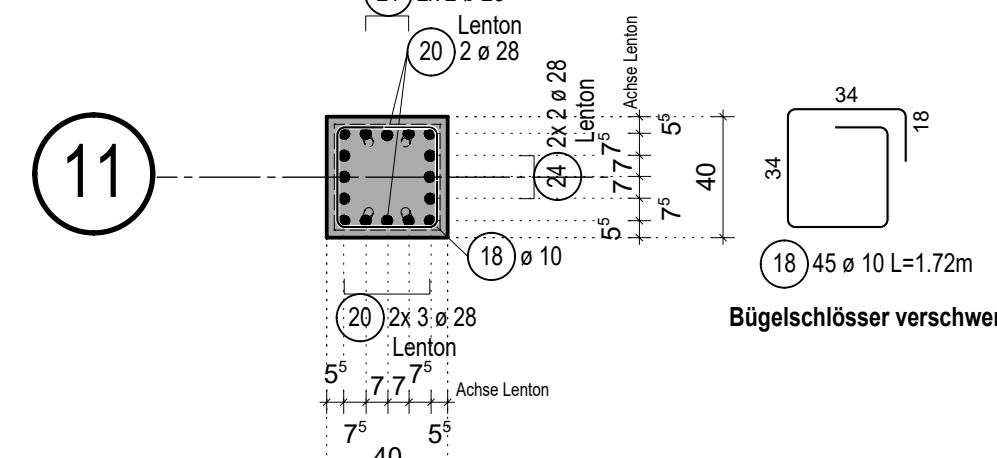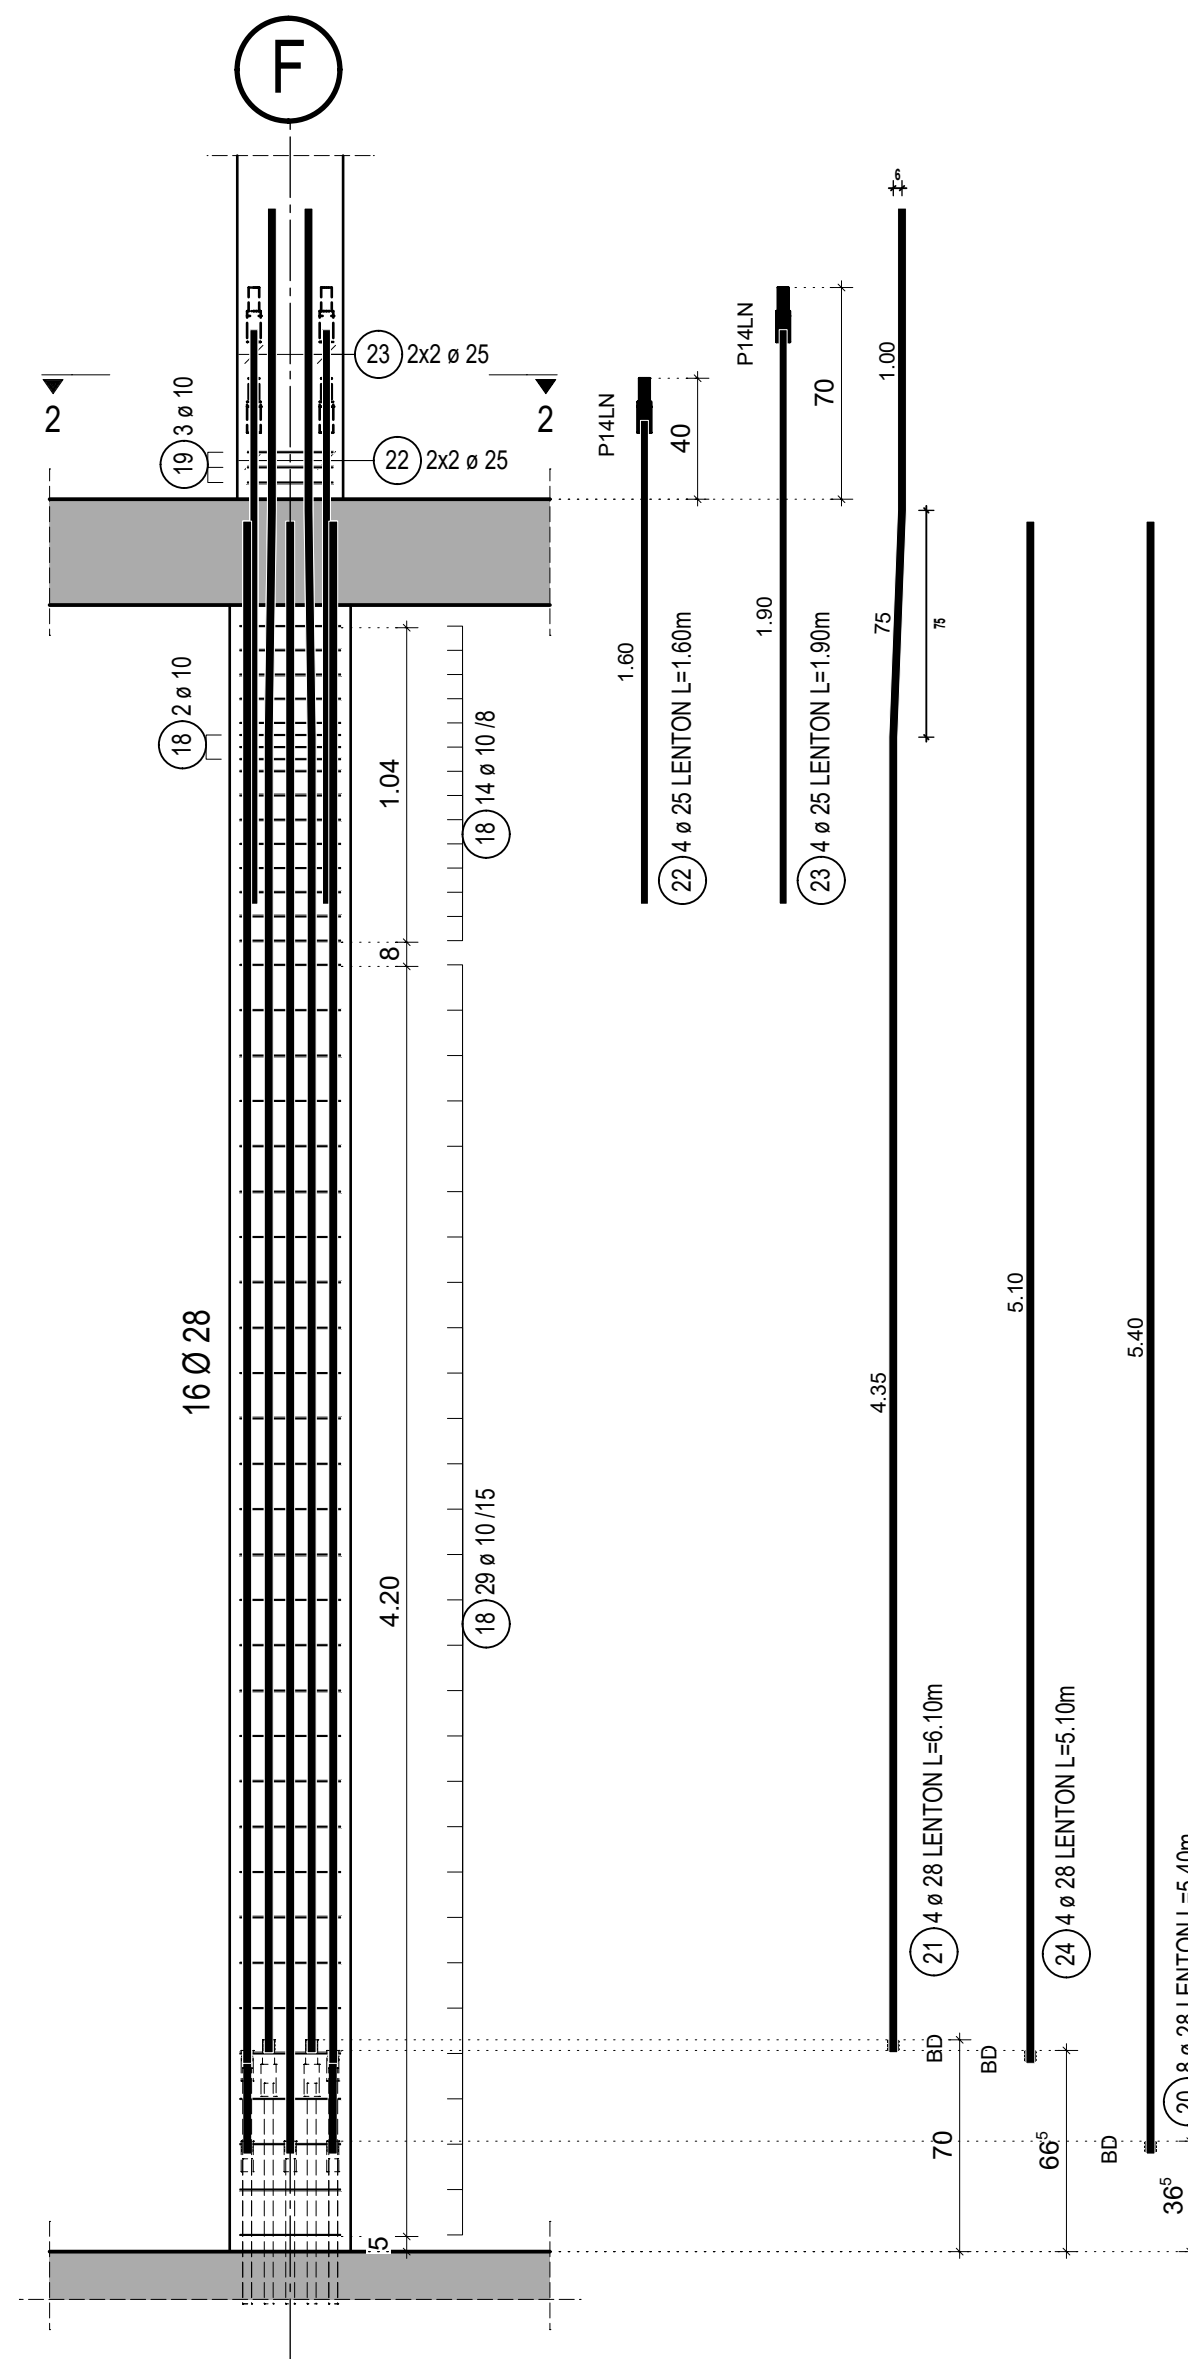

**Schnitt 2-2, M1:25**



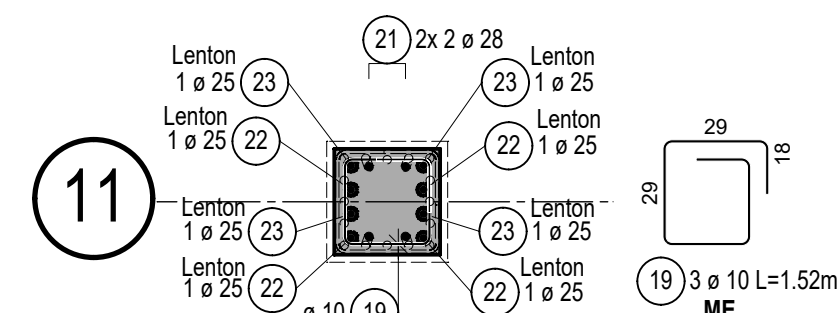


**TYP6**

Bewehrung Stb-Stütze b/h=35/50cm, M1:25

Pos. U1.3033, Achse G/11

1x herstellen  
C50/60

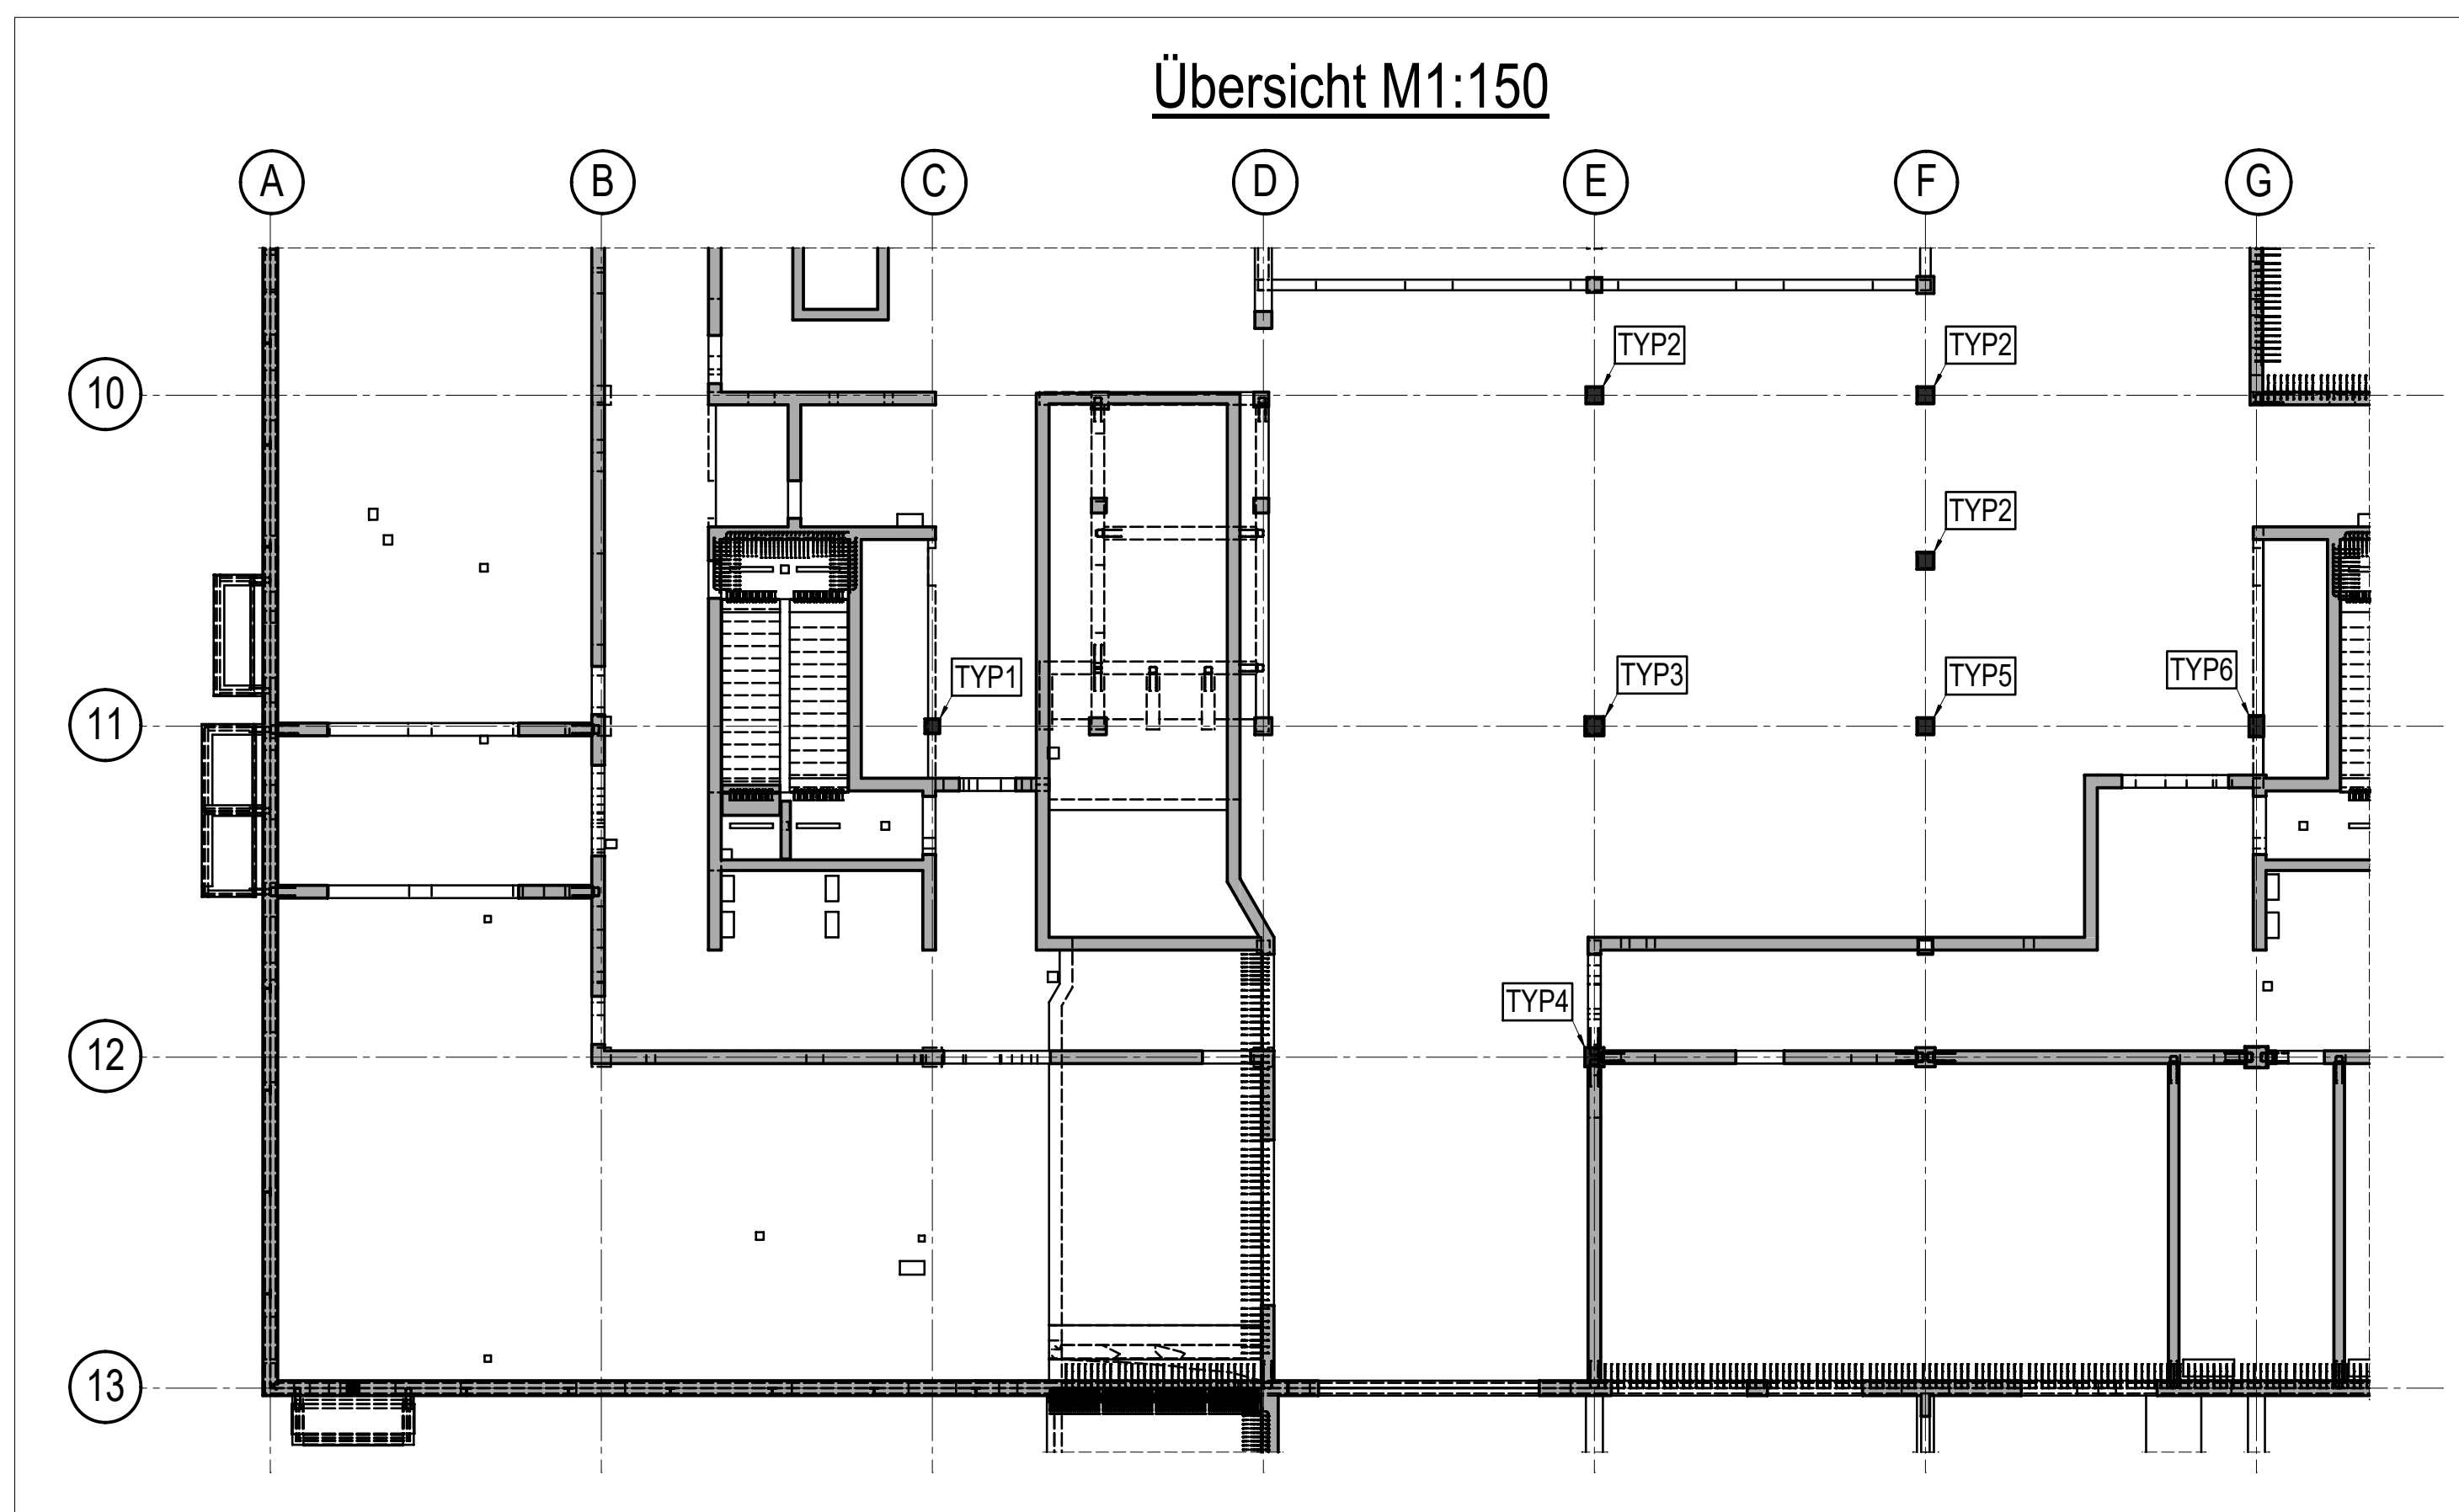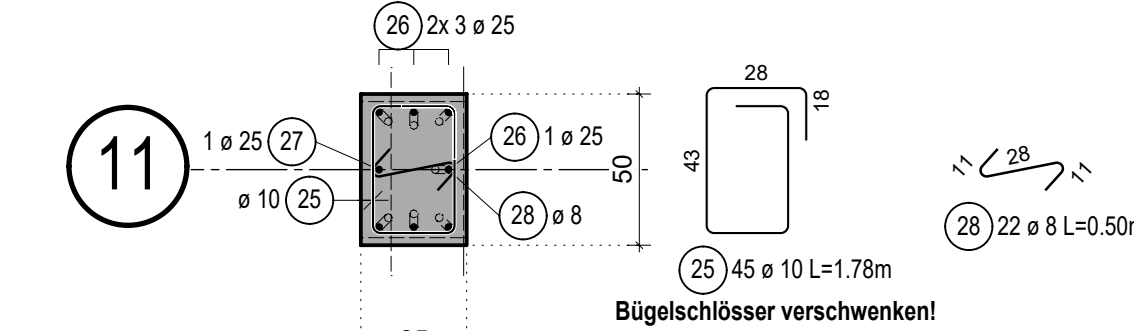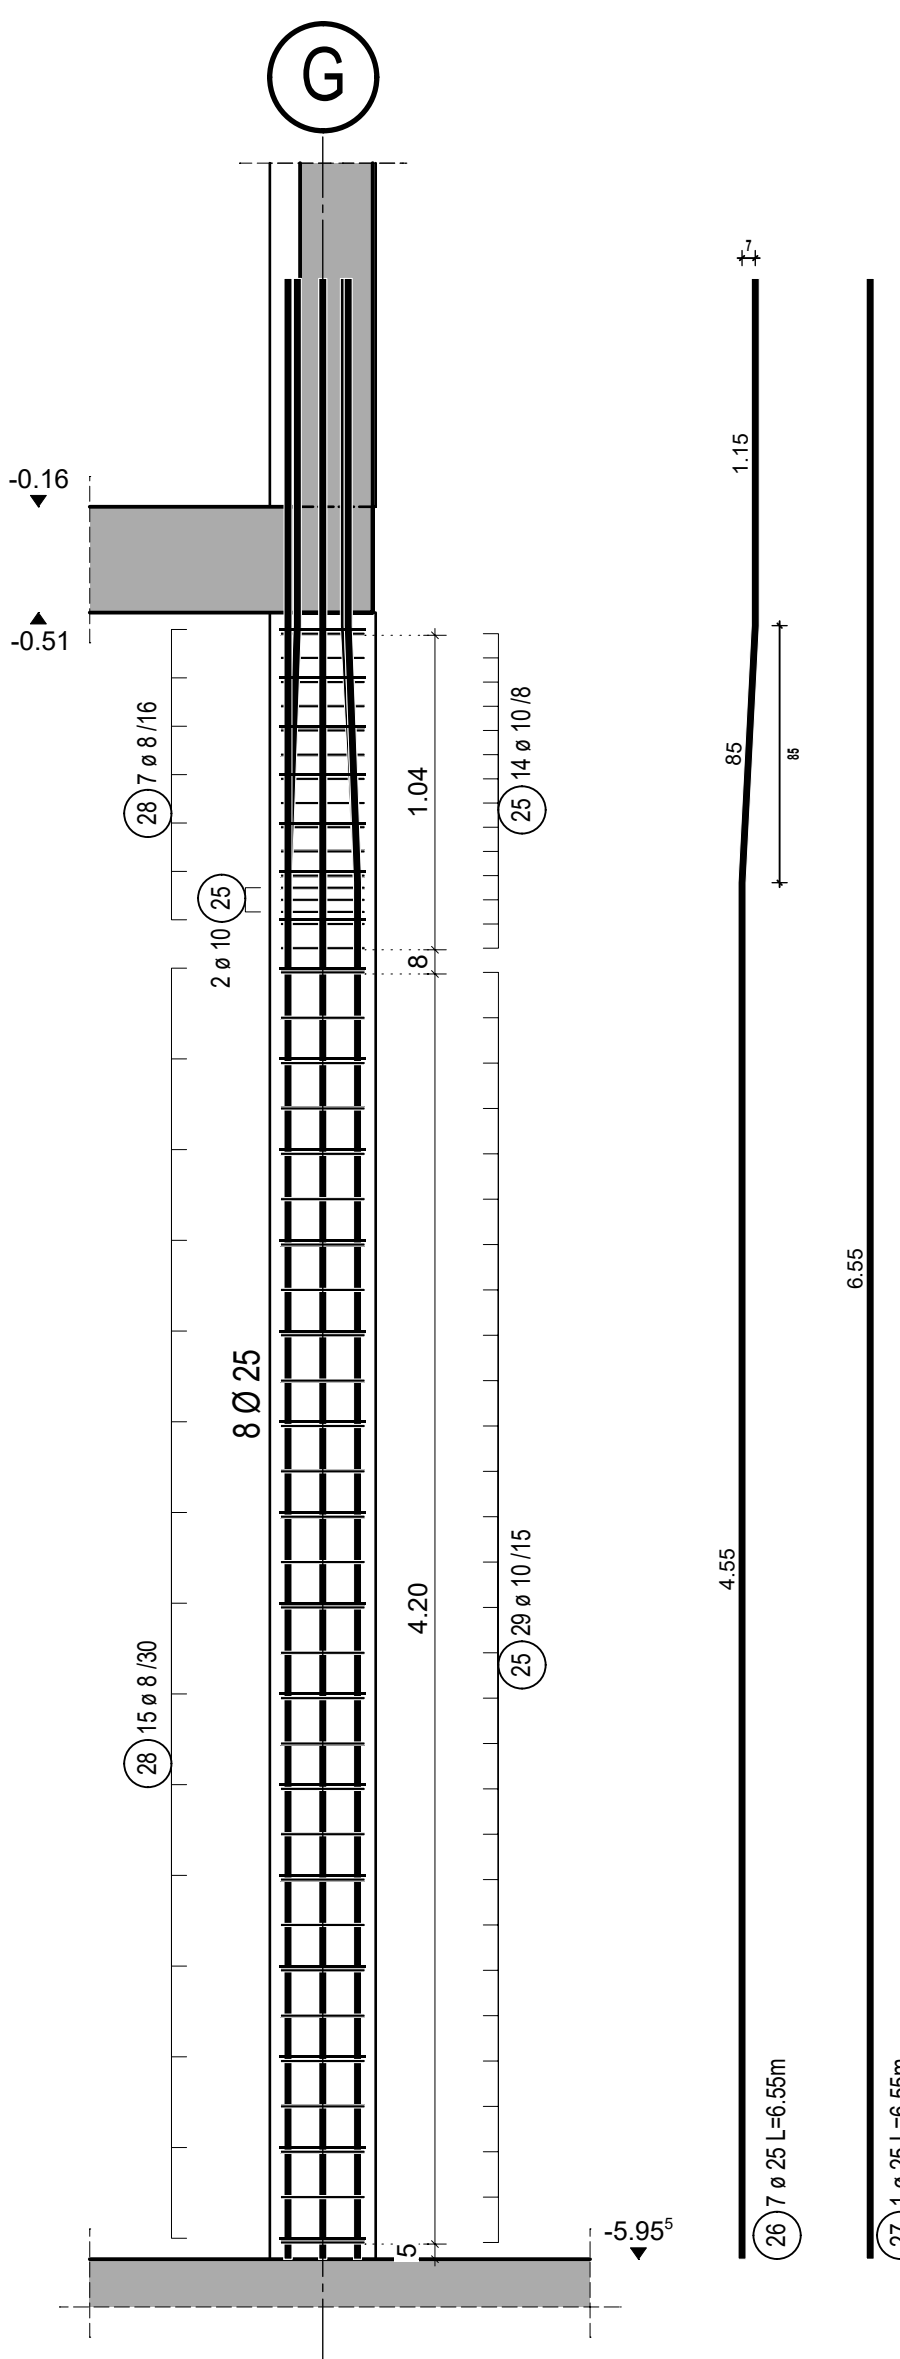

|   |                                         |
|---|-----------------------------------------|
| Maßstab 1:25   |                                         |
| VORHANDENE POSITIONEN:   |                                         |
| Stabstahl   | 1 28 Lager-Matten - - Listen-Matten - - |
| Betonstütze, Betondeckung + Expositions-klassen:   |                                         |
| Betonstütze   | B500B                                   |
| Betonstütze:   | C35/45 / C50/60                         |
| Expositions-klasse:   | XC1 / XC3                               |
| Feuchte-klasse:   | WO / WF                                 |
| Biegeanweisung nach EC 2, DIN EN 1992-1-1 Tab. 8.1 DE   |                                         |
| Aufbiegungen Krümmungen   |                                         |
| Biegemaß sind Außenmaß!   |                                         |
| Bei der rechnerischen Begrenzung der Rissbreite für dieses Bauteil wurde früher Zwang vorausgesetzt. Zur Begrenzung der frühen Betonzugfestigkeit ist ein Beton mit langsamer Festigkeitsentwicklung zu verwenden. |                                         |
| Sämtliche Maße sind vor Baubeginn vom Architekten und Bauleiter verantwortlich zu prüfen!   |                                         |
| Bei der Bauausführung sind die bei der Prüfung der statischen Berechnung gemachten Auflagen zu beachten!   |                                         |
| Für die Güte der einzubauenden Materialien und die Standsicherheit der Montagezustände haften die ausführenden Unternehmer!                                                                                        |                                         |
| Dieser Plan ist nur in Verbindung mit den jeweils aktuellen Schalplänen gültig!   |                                         |