


Pos. F.0001 Bewehrung Stb.-Bodenplatte h=98(90.5)cm, M1:10

Achse K-N/6-10

BA11

Zulagen unten und Abstandhalter

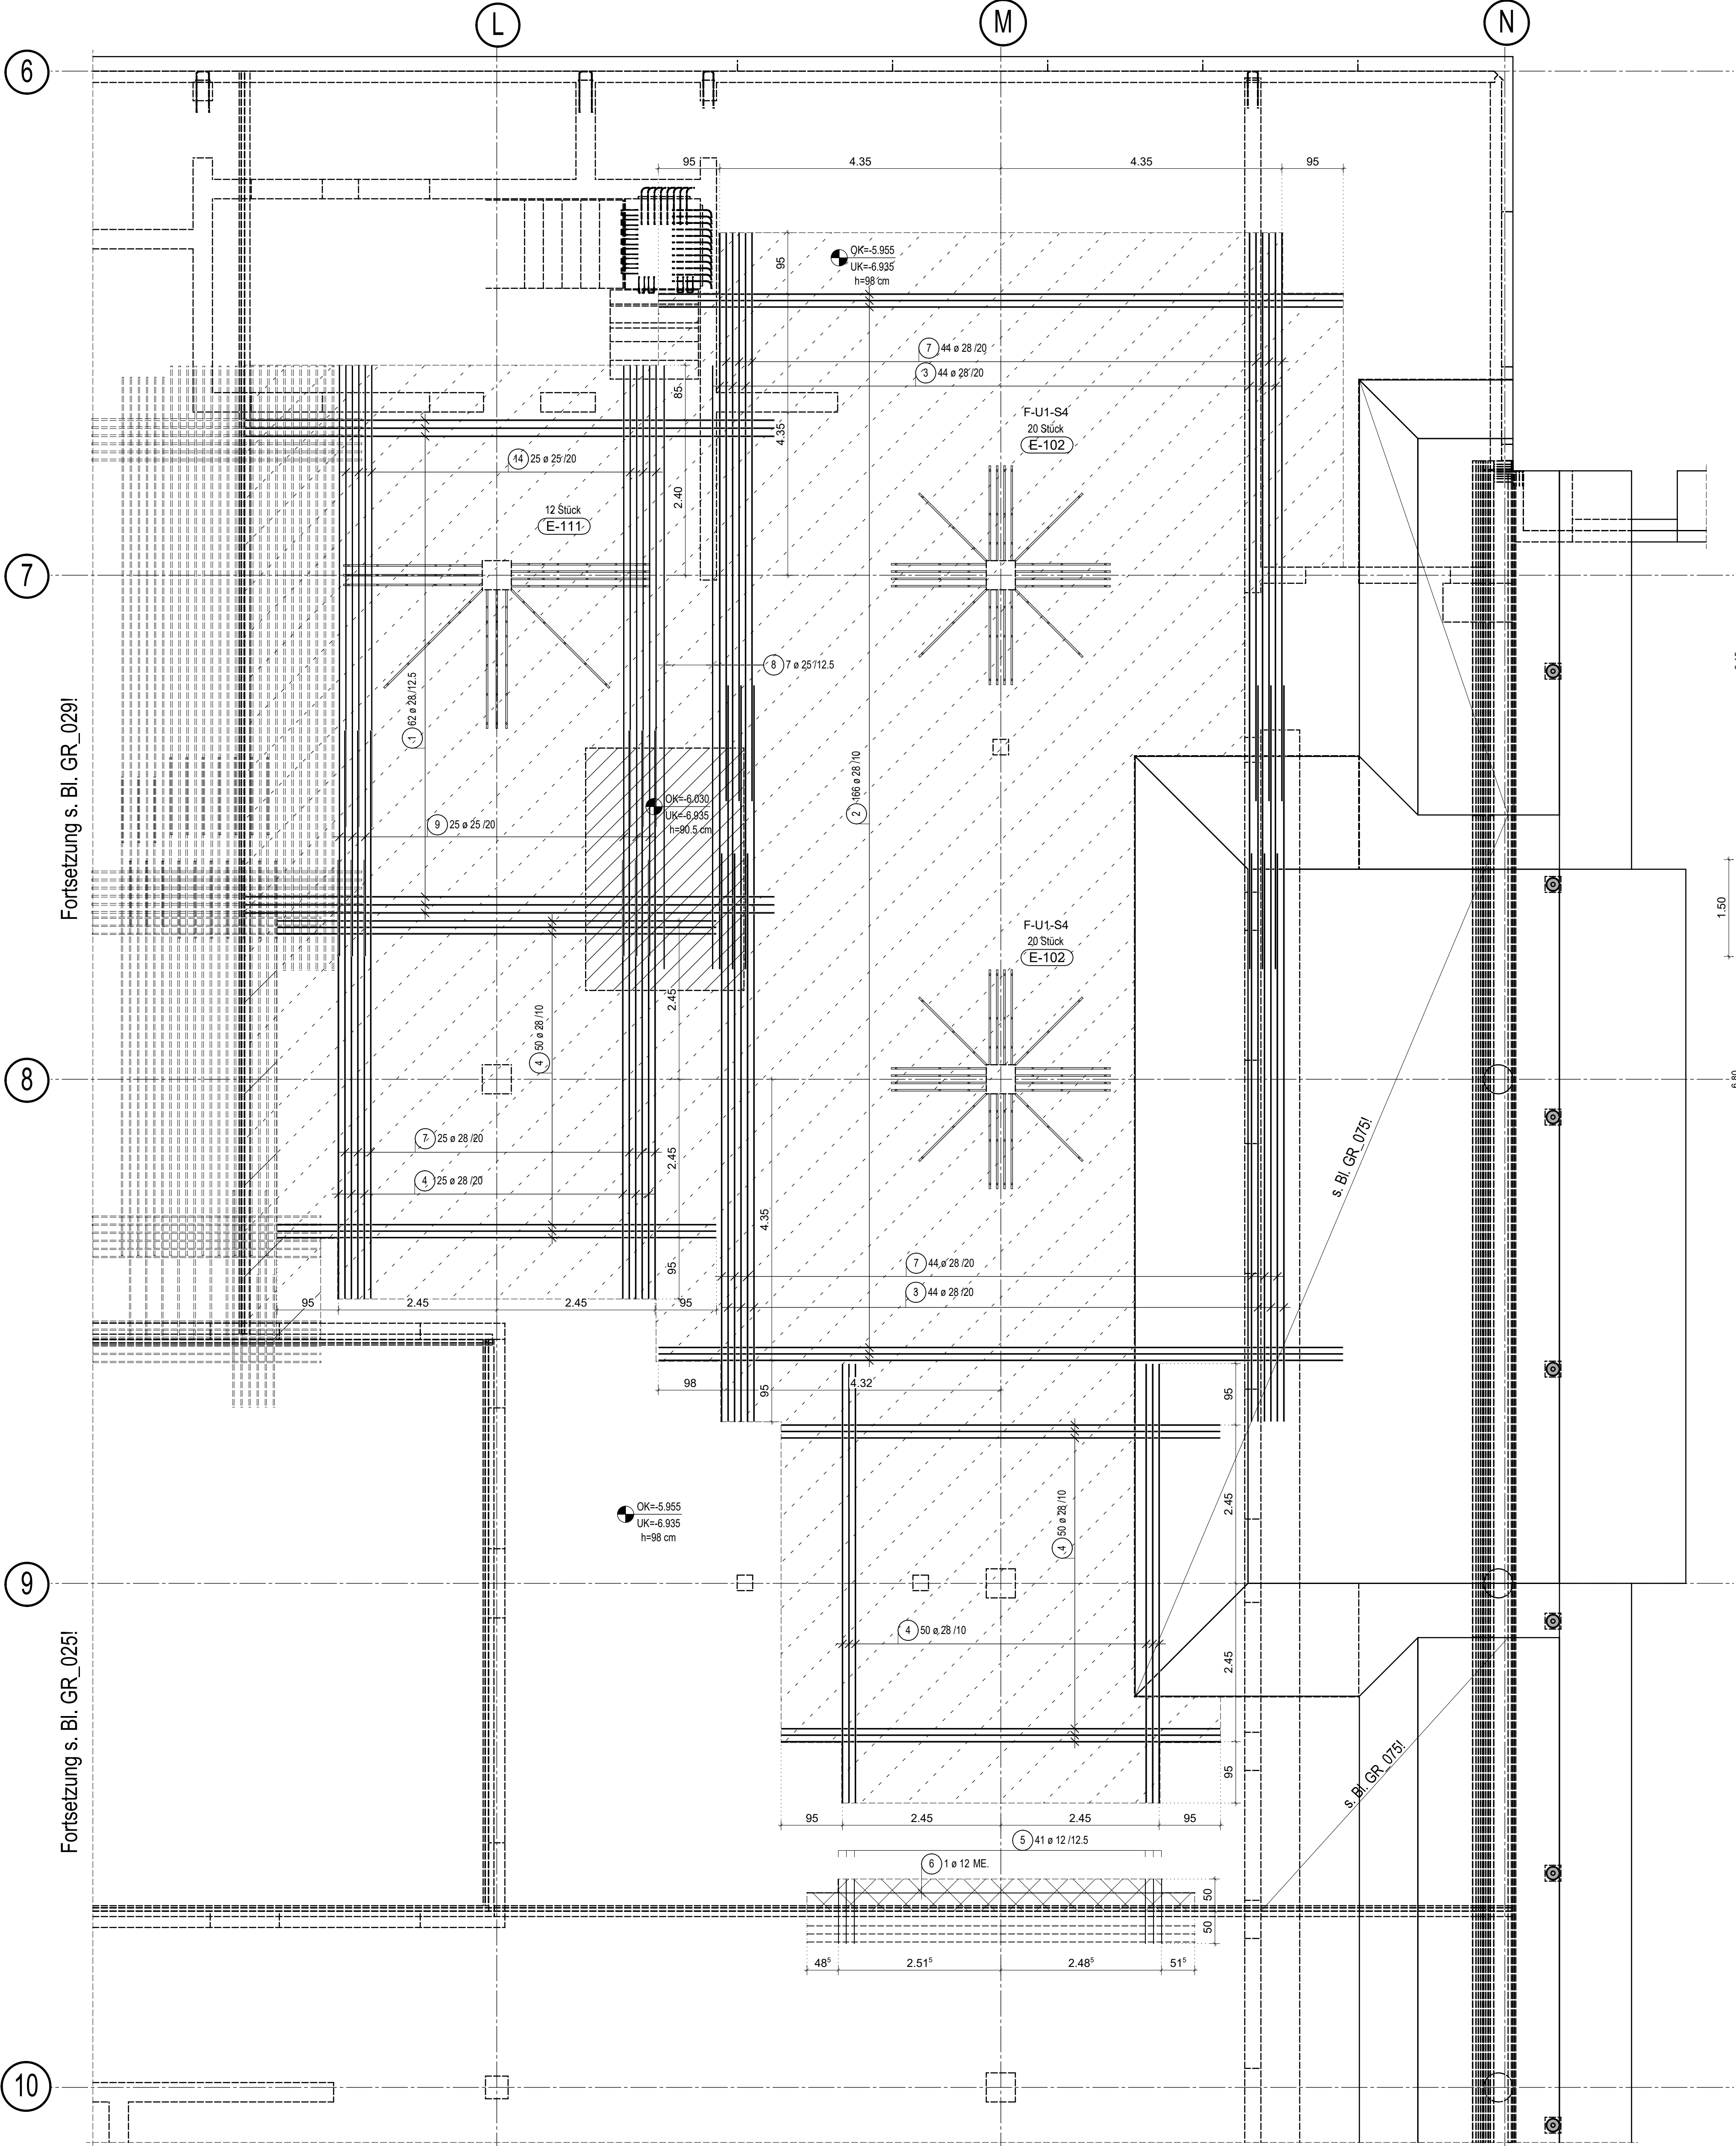

Fortsetzung s. Bl. GR_029!

Fortsetzung s. Bl. GR_025!

Fortsetzung s. Bl. GR_066!


y- Richtung 4.Lage

x- Richtung 3.Lage


Einbauteile			
Teil Nr.	Bezeichnung	lfdm	Stück
E-102	Halben Durchstanzbewehrung HDB-25/915-3/1470 (270/450/675/75)	-	40
E-111	Halben Durchstanzbewehrung HDB-25/915-6/2145 (270/225/225/3x450/75)	-	12

Regeldetail Stb.-Bodenplatte h=98(90.5) cm, M1:10

Cv = 35 unten / Cv = 30 mm oben

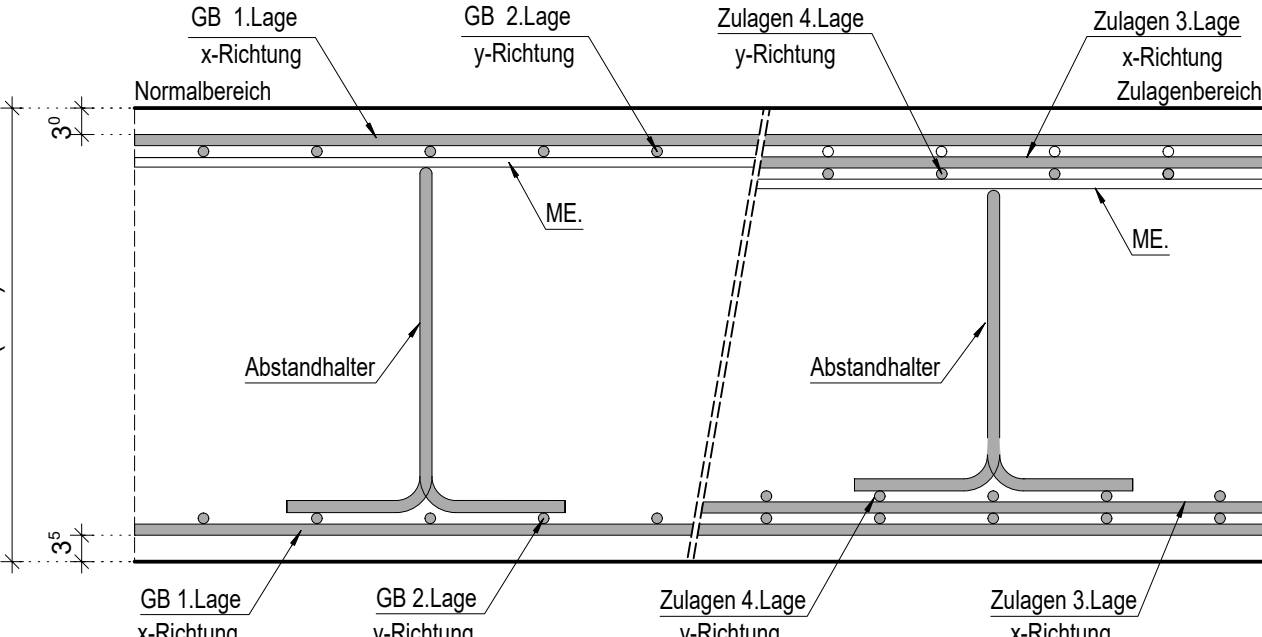

Maßstab 1:50

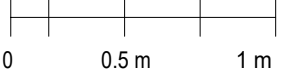

VORHANDENE POSITIONEN:


Stabstahl	1	16	Lager-Matten	-	-	Listen-Matten	-	-
-----------	---	----	--------------	---	---	---------------	---	---

Folgende Pläne gehören zusammen:

- 030 Grundbewehrung untere Lage, Achse K-N/6-10
- 031 Grundbewehrung obere Lage, Achse K-N/6-10
- 032 Randbewehrung und Anschlussbewehrung, Achse K-N/6-10
- 033 Zulagen unten und Abstandhalter, Achse K-N/6-10

Betongüte, Betondeckung + Expositionsklassen:

Betonstahlsorte	B500B	Hierzu gehört :
Betongüte:	C35/45 WU	Betondeckung c _{min}
Expositionsklasse:	oben XC1 unten XC2, XA1	incl. Vorhaltemaß c _{min} = 1,5 cm c _{min} (oben) = 3,0 cm c _{min} (unten) = 3,5 cm
Feuchteklasse:	oben WO unten WA	

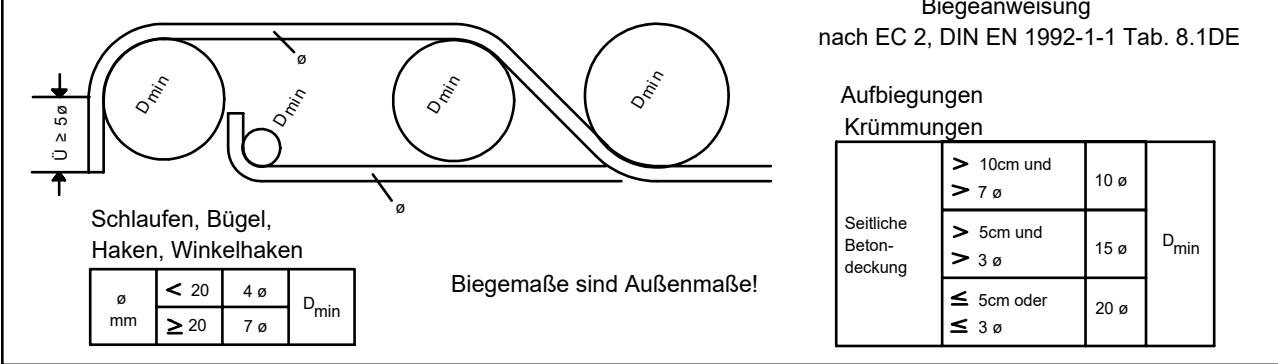

Bei der rechnerischen Begrenzung der Rissbreite für dieses Bauteil wurde früher Zwang vorausgesetzt. Zur Begrenzung der frühen Betonzugfestigkeit ist ein Beton mit langsamer Festigkeitsentwicklung zu verwenden.


Sämtliche Maße sind vor Baubeginn vom Architekten und Bauleiter verantwortlich zu prüfen!

Bei der Bauausführung sind die bei der Prüfung der statischen Berechnung gemachten Auflagen zu beachten !


Für die Güte der einzubauenden Materialien und die Standsicherheit der Montagezustände haften die ausführenden Unternehmer!

Dieser Plan ist nur in Verbindung mit den jeweils aktuellen Schalplänen gültig !


Abstandhalter für Bodenplatte h=98 cm

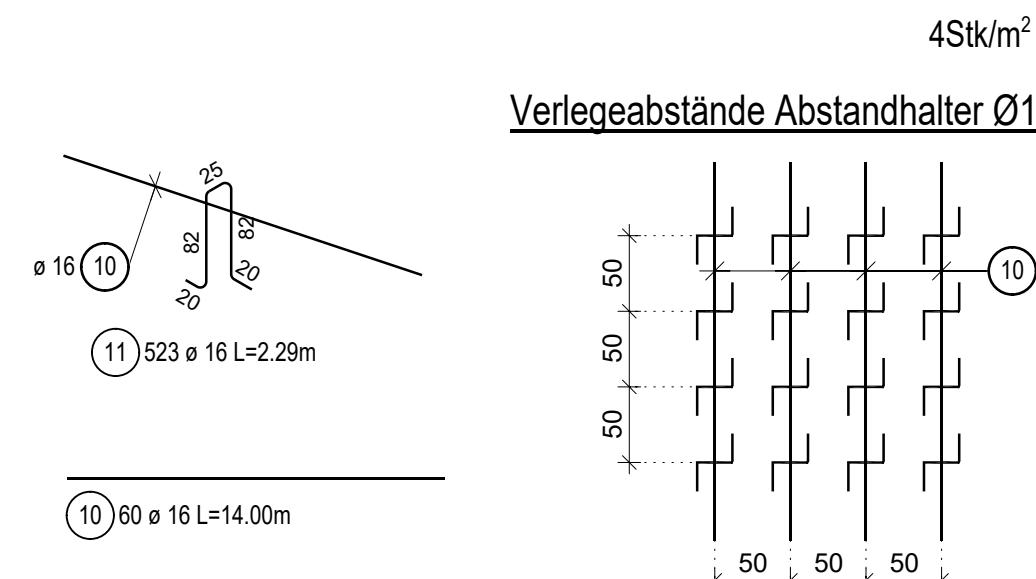


Abstandhalter für Bodenplatte h=98 cm

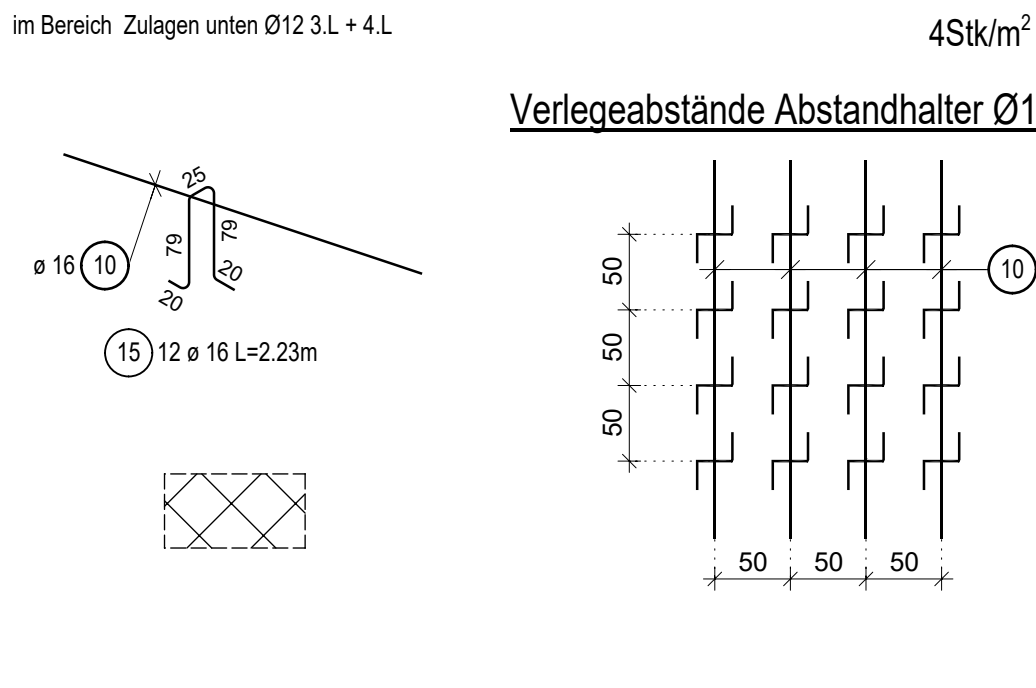

Abstandhalter für Bodenplatte h=98 cm

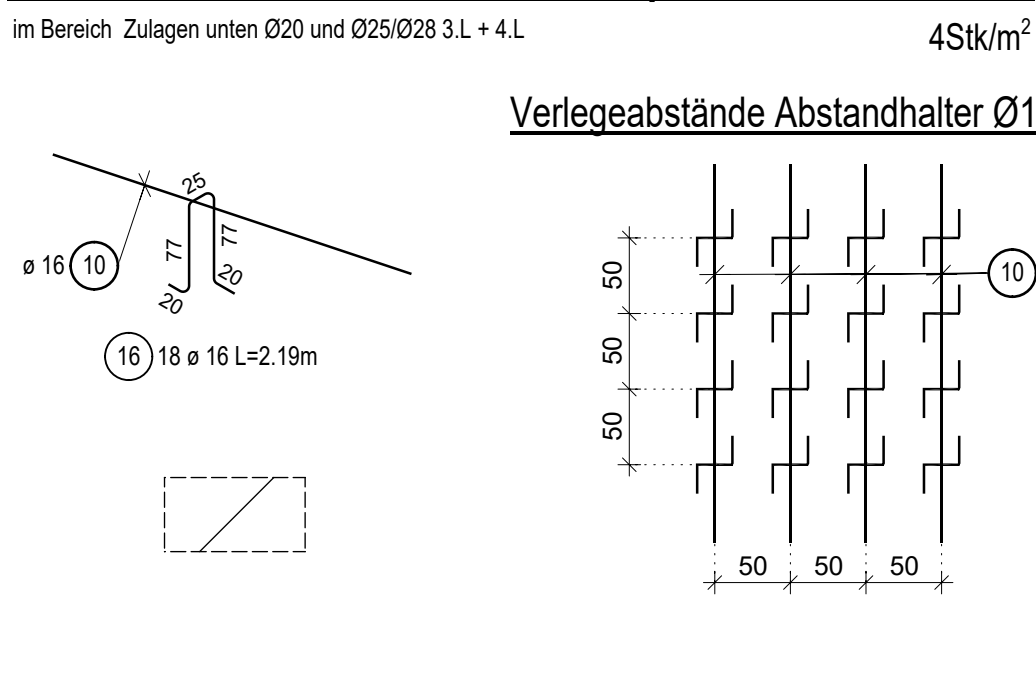

Abstandhalter für Bodenplatte h=98 cm

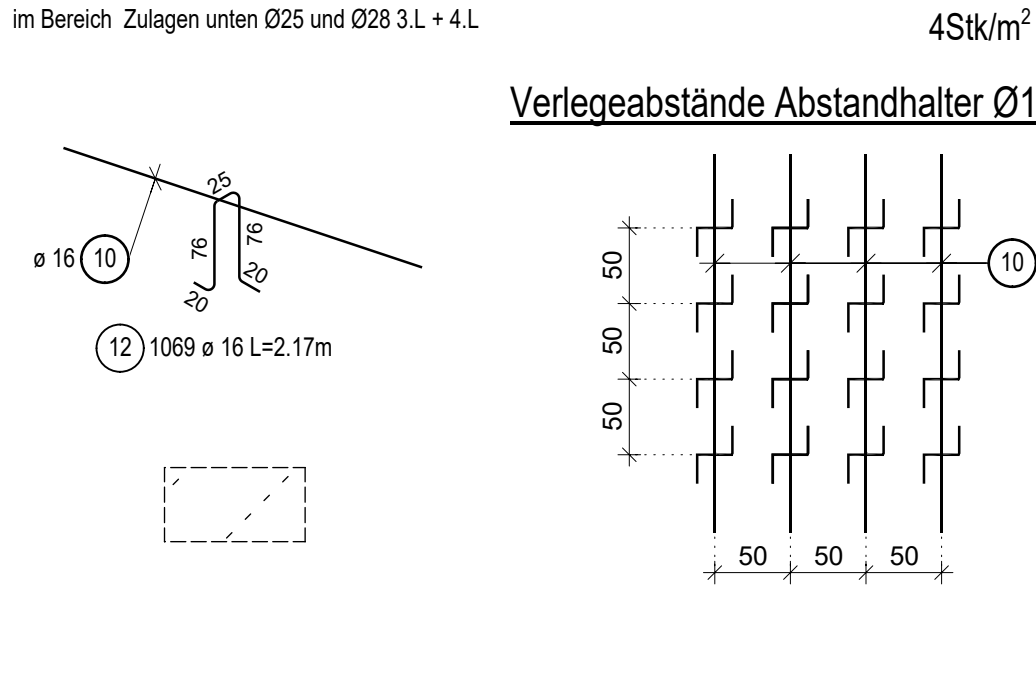

Abstandhalter für Bodenplatte h=90.5 cm

