



Pos. 255 Bewehrung Stb.-Decke h=40cm, M1:50

Achse H/6-10


Randbewehrung, Zulagen oben und Abstandhalter

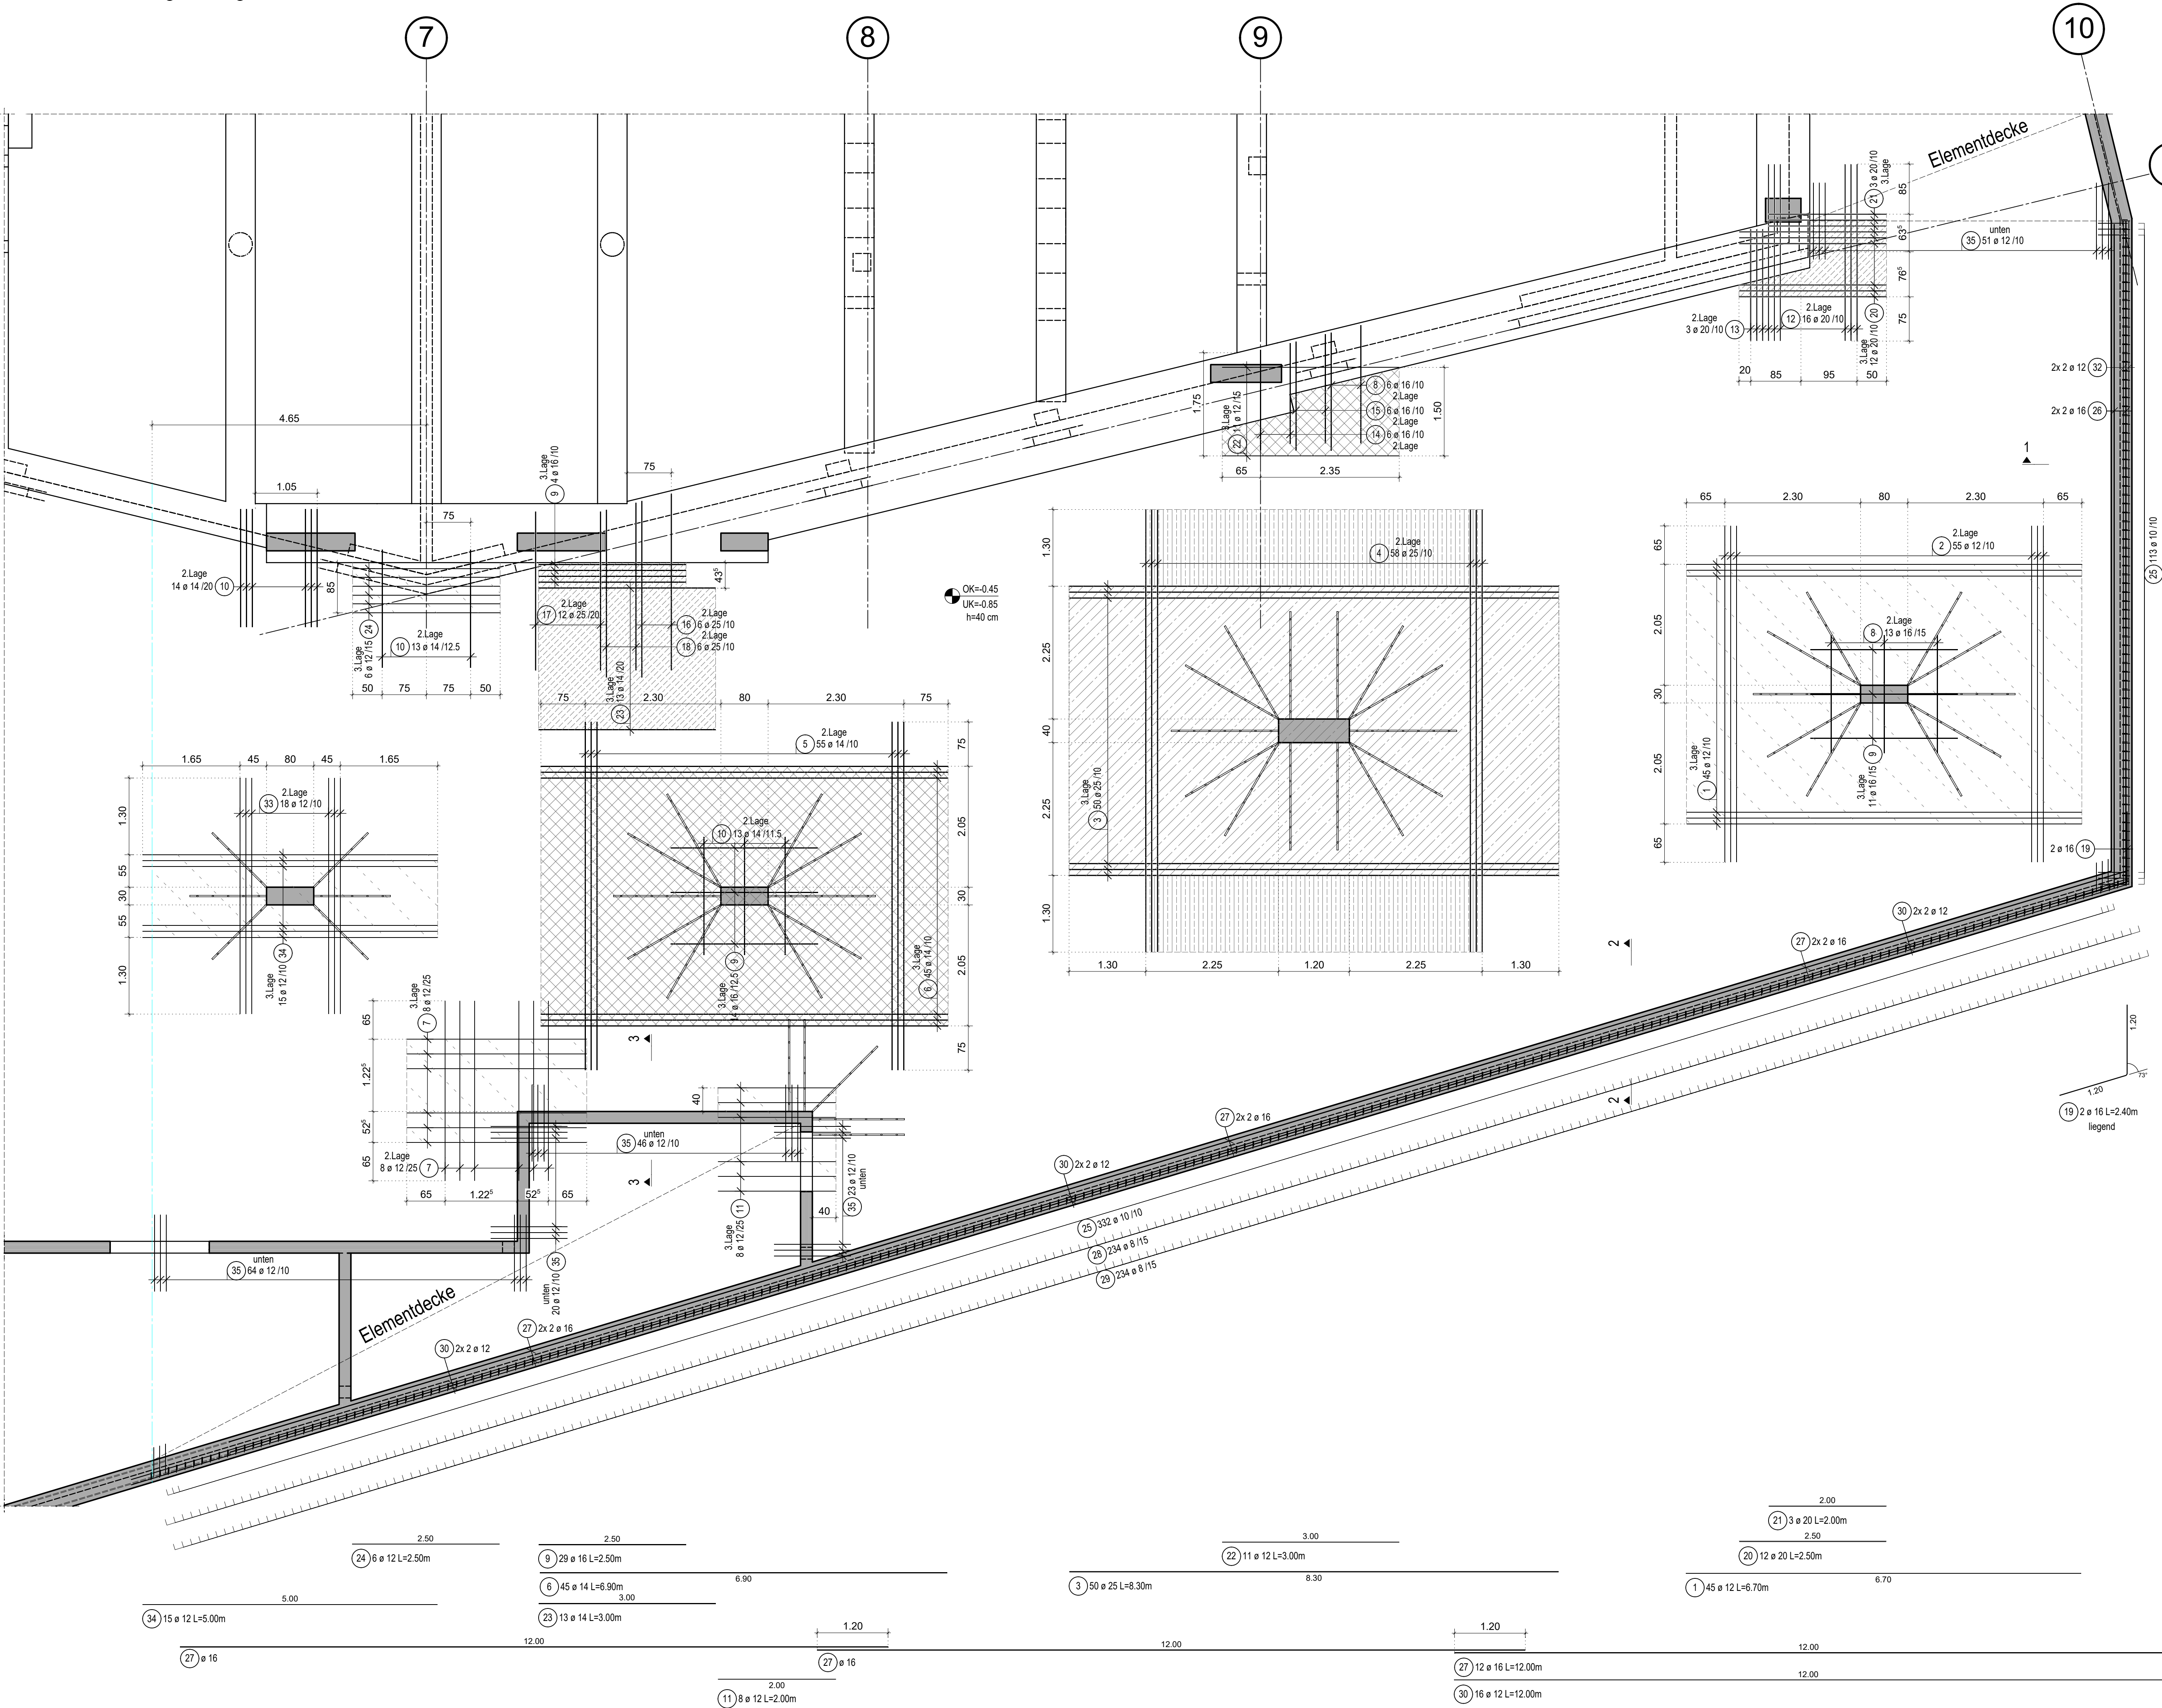


Schnitt 1-1, M1:25

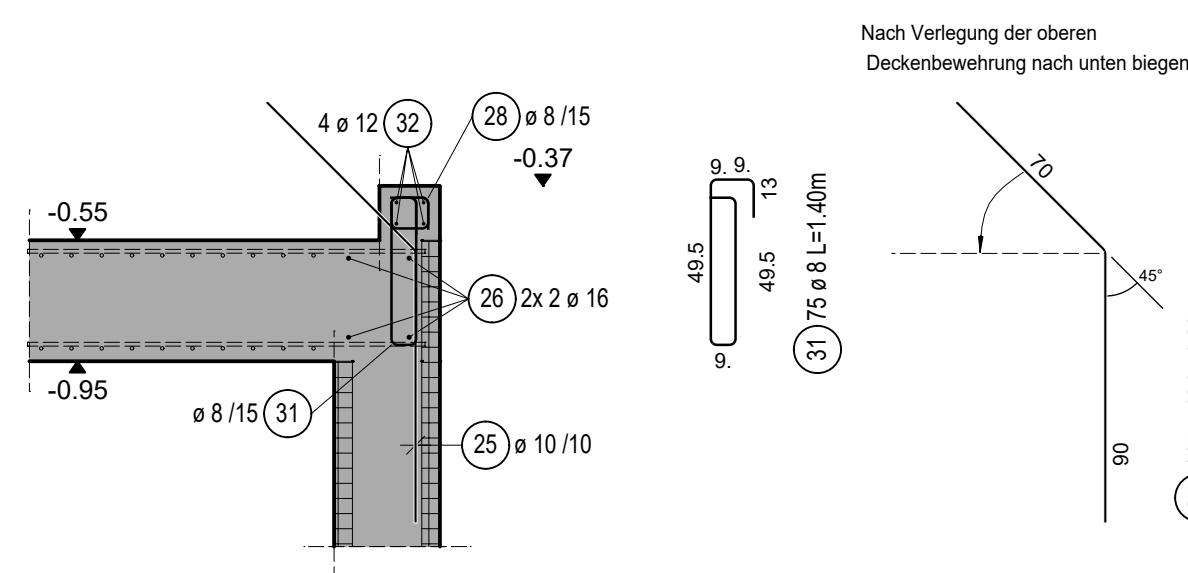

Schnitt 2-2, M1:25

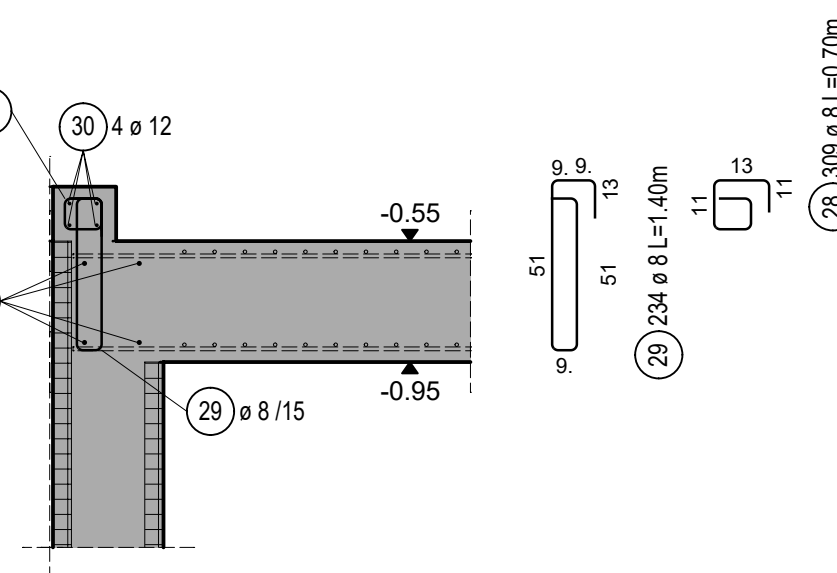

Schnitt 3-3, M1:25

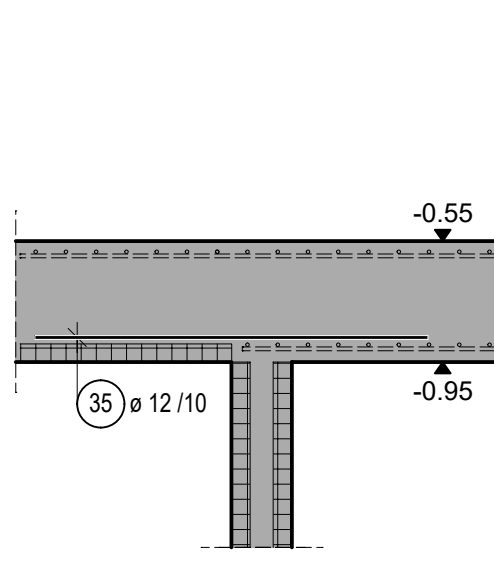


ZUGEHÖRIGE BEWEHRUNGSPLÄNE

Plannummer	Planinhalt
22	untere Lage
23	Grundbewehrung obere Lage
24	Randbew., Zulagen oben und Abstandhalter


Regeldetail Stb.-Decke h=40 cm, M1:10

Cv = 35 mm unten, Cv = 30 mm oben

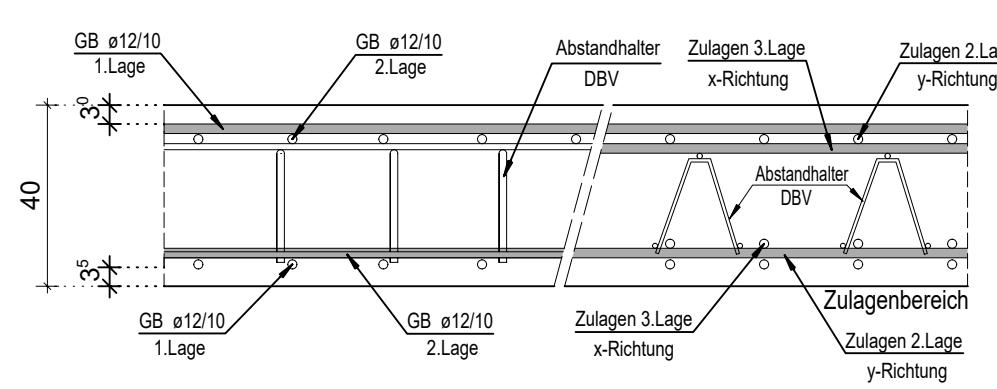


Regeldetail Stb.-Decke h=40 cm, M1:10

Cv = 35 mm unten, Cv = 30 mm oben

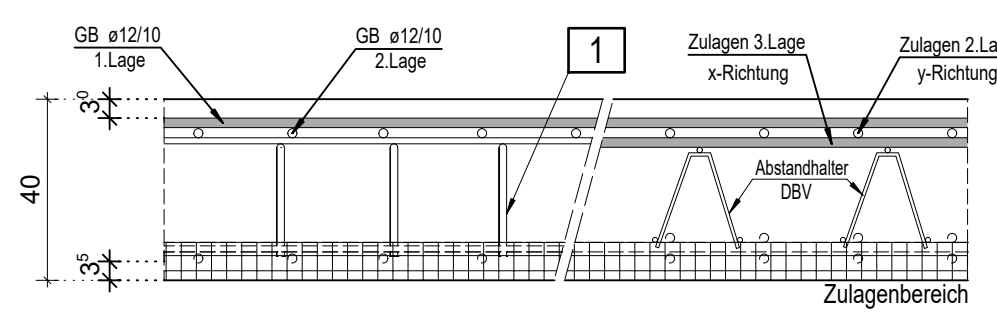

1 ist die genaue Lage der oberen Deckenbewehrung durch die Gitterträger nicht gegeben, sind zusätzlich Abstandhalter einzubauen!

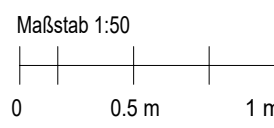

allgemeine Hinweise:

Einbringen, Verdichten und Nachbehandeln des Betons gem. DIN1045-3 sowie DAfStb-Nachbehandlungsrichtlinien

In Abstimmung mit der örtlichen Bauleitung sind die Betonierabschnitte ggf. durch geeignete Maßnahmen (z.B. Quellbänder, Injektionsschläuche od. gw.) gegen aufsteigende Feuchtigkeit und Grundwasser zu sichern.

Betonoberfläche der Ort betonbauteile als gleichmäßige, glatte, entgratete und kienesterfreie Fläche mit geordneten Stößen!

Sämtliche Maße sind örtlich zu überprüfen. Unstimmigkeiten sind mit der örtlichen Bauleitung abzustimmen!

BIEGEANWEISUNG FÜR B500A S

Andere Krümmungen von Stäben	Winkelhaken an Bögen	Stabdurchmesser in mm	Haken, Winkelhaken, Schlaufen, Bögen									
		$a < 20$ $a \geq 20$	<table border="1"> <thead> <tr> <th>Normaleinst.</th> <th>Druck</th> <th>Leistung</th> </tr> </thead> <tbody> <tr> <td>4 a</td> <td>6 a</td> <td>6 a</td> </tr> <tr> <td>7 a</td> <td>7 a</td> <td>10 a</td> </tr> </tbody> </table>	Normaleinst.	Druck	Leistung	4 a	6 a	6 a	7 a	7 a	10 a
Normaleinst.	Druck		Leistung									
4 a	6 a	6 a										
7 a	7 a	10 a										
Winkelhaken	Schlaufen	Betonbedeckung rechtwinklig zur Biegeebene	Aufbewegung und andere Krümmungen von Stäben									
		$> 100 \text{ mm u. } > 7 a$ $> 50 \text{ mm u. } > 3 a$ $\leq 50 \text{ mm u. } \leq 3 a$	$10 a$ $15 a$ $20 a$									
Haken		Biegemaß sind Außenmaß! (Nur Schrägaufbiegung im Achsenmaß)										

Beton	Expositions-kategorie	Feuchtigkeits-kategorie	Betonbedeckung		Bauteil / besondere Anforderung
			Δc	c _{ov}	
C30/37	XC1 oben	WO	15 mm	30 mm	Stb.-Decke
C30/37	XC3 unten	WF	15 mm	35 mm	Stb.-Decke

Für die Bauausführung sind neben dieser Zeichnung gleichzeitig die Schalpläne, Ausführungspläne sowie die Pläne zur TGA maßgebend.

Sämtliche Maße sind örtlich zu überprüfen !

Abstandhalter für Decke h=40 cm

370 lfdm DBV-BT-29-B-L

Abstandhalter für Decke h=40 cm

im Bereich: Zulagen oben Ø12 2 L + 3 L

22 lfdm DBV-BT-28-B-L

Abstandhalter für Decke h=40 cm

im Bereich: Zulagen oben Ø12 2 L + 3 L

70 lfdm DBV-BT-27-B-L

Abstandhalter für Decke h=40 cm

im Bereich: Zulagen oben Ø14 2 L + 3 L

50 lfdm DBV-BT-26-B-L

Abstandhalter für Decke h=40 cm

im Bereich: Zulagen oben Ø20 2 L + 3 L

16 lfdm DBV-BT-25-B-L

Abstandhalter für Decke h=40 cm

im Bereich: Zulagen oben Ø25 2 L + 3 L

62 lfdm DBV-BT-24-B-L

y- Richtung 2.Lage oben
y- Richtung 1.Lage unten
x- Richtung 1.Lage oben
x- Richtung 2.Lage unten