
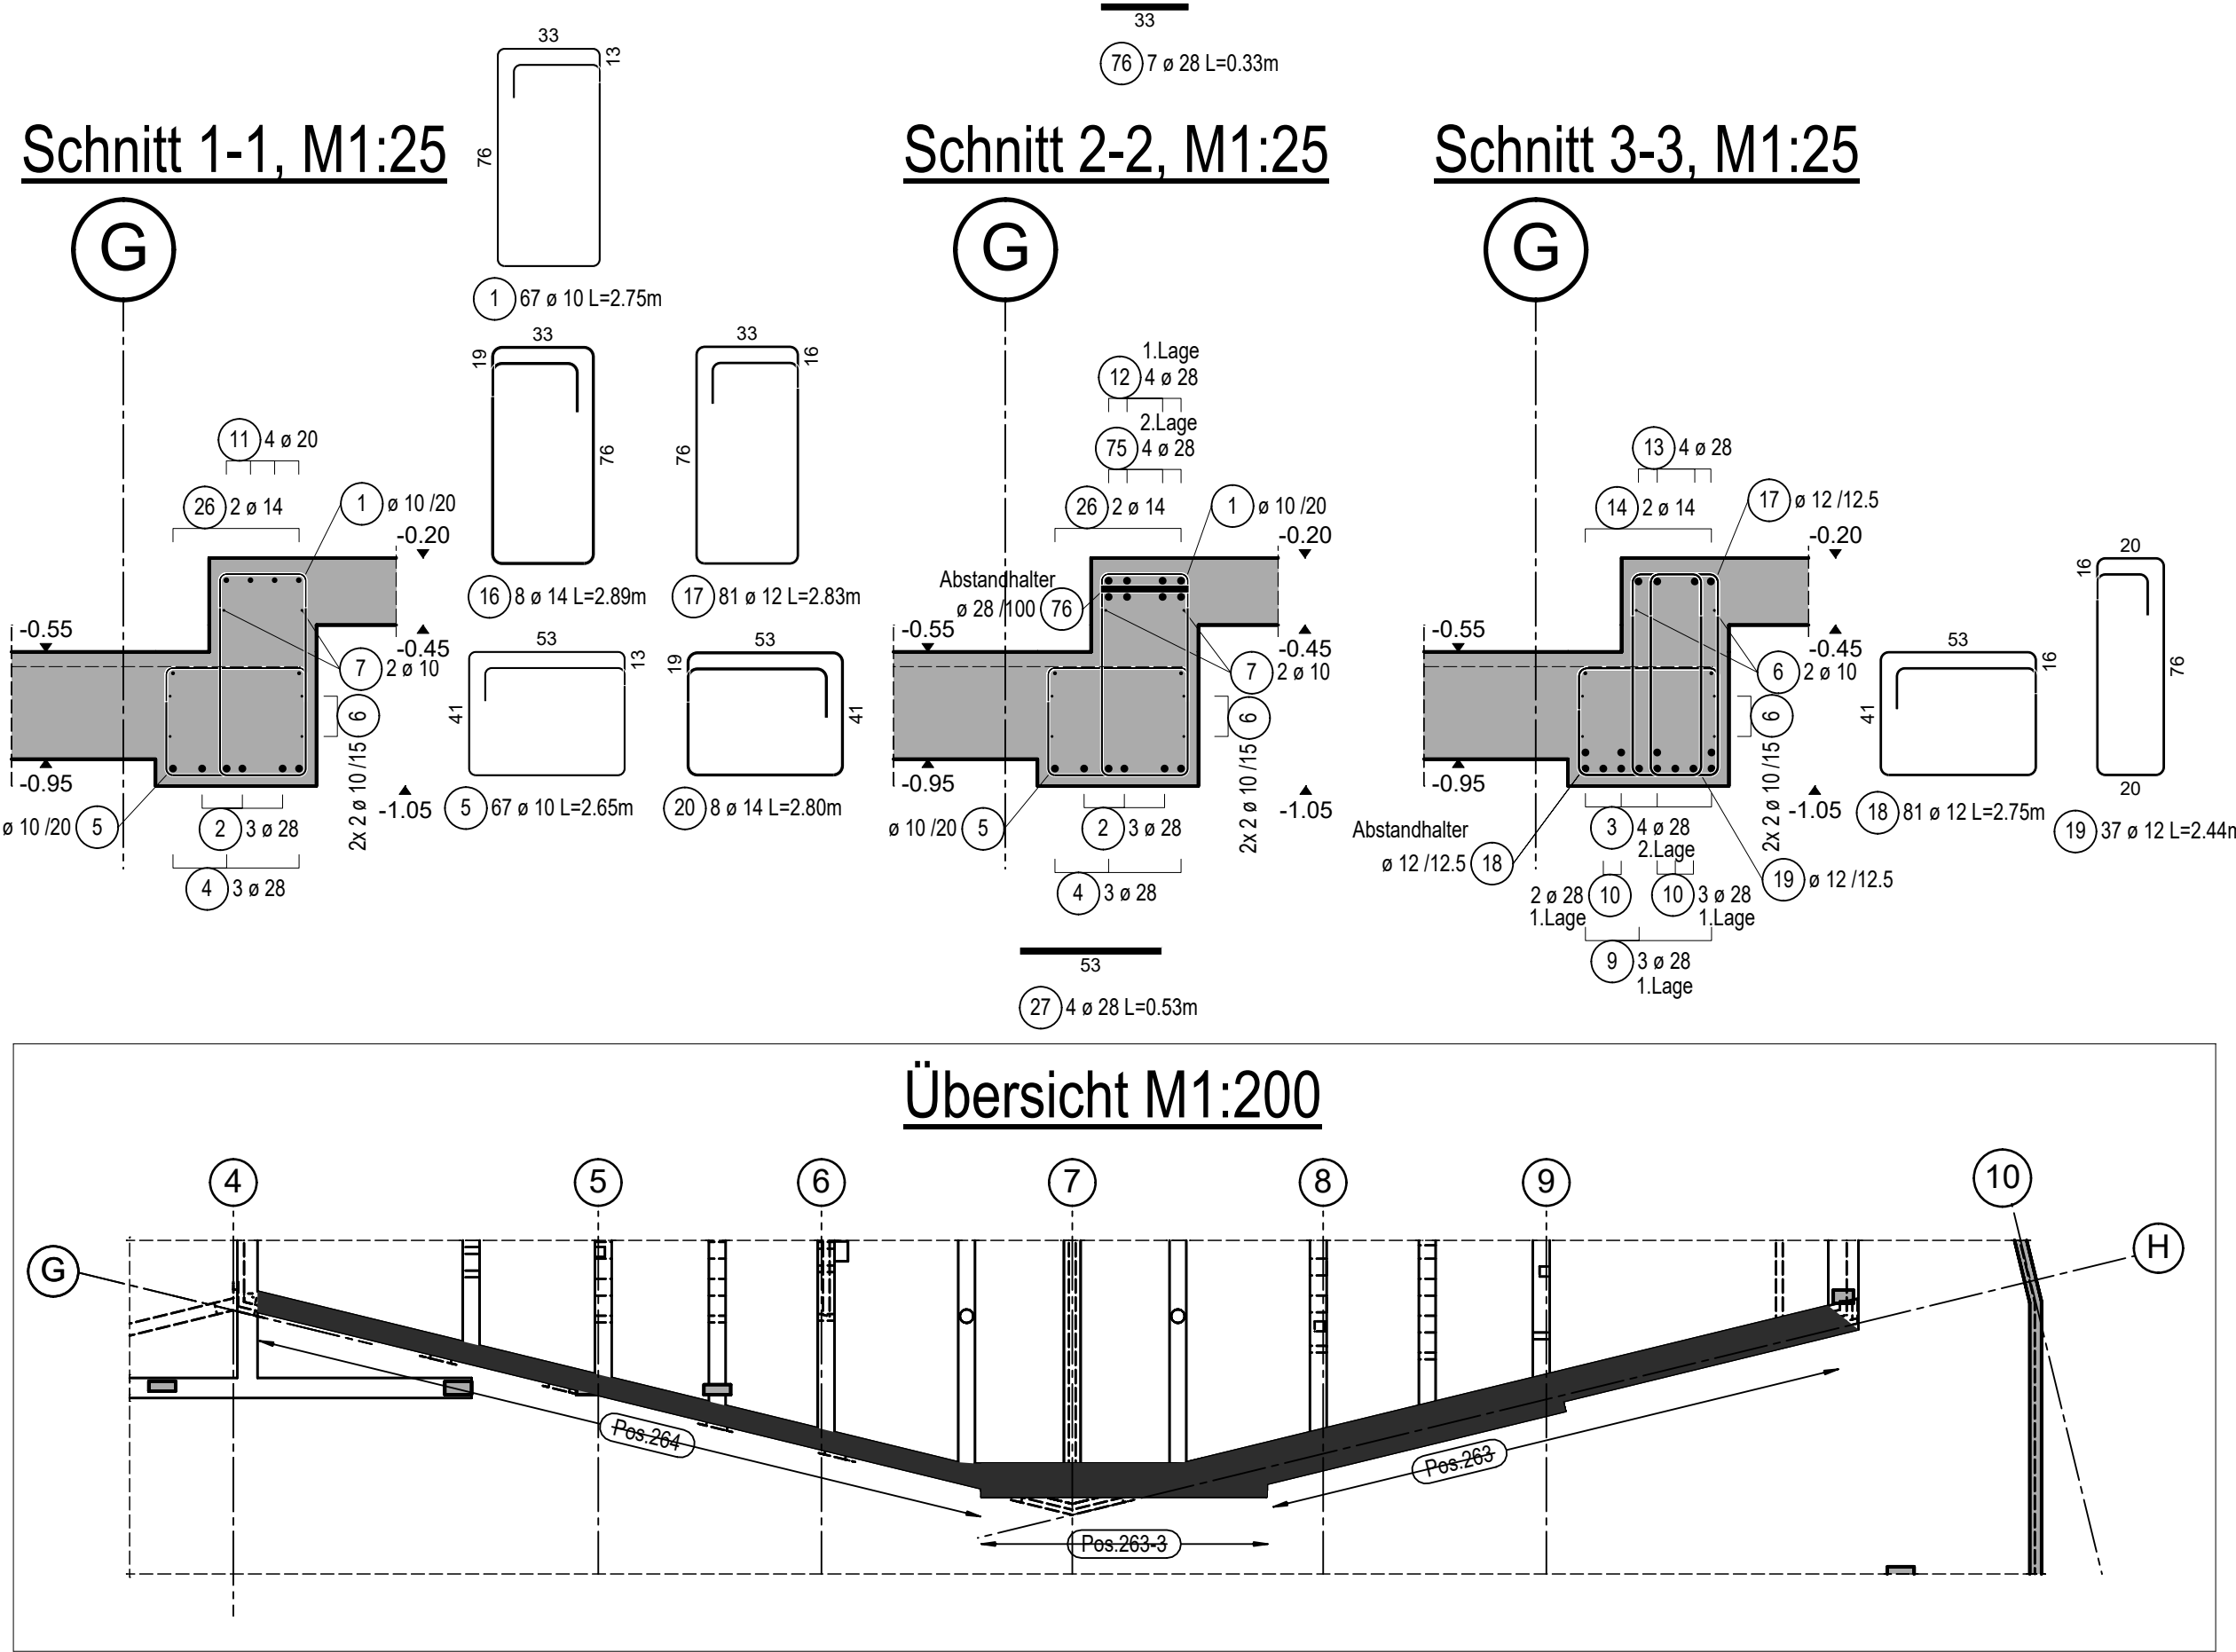



Pos.264-1 und 264-2 Bewehrung Stb.-Unterzug b/h=60/60 cm, M1:25

Achse G/4-7

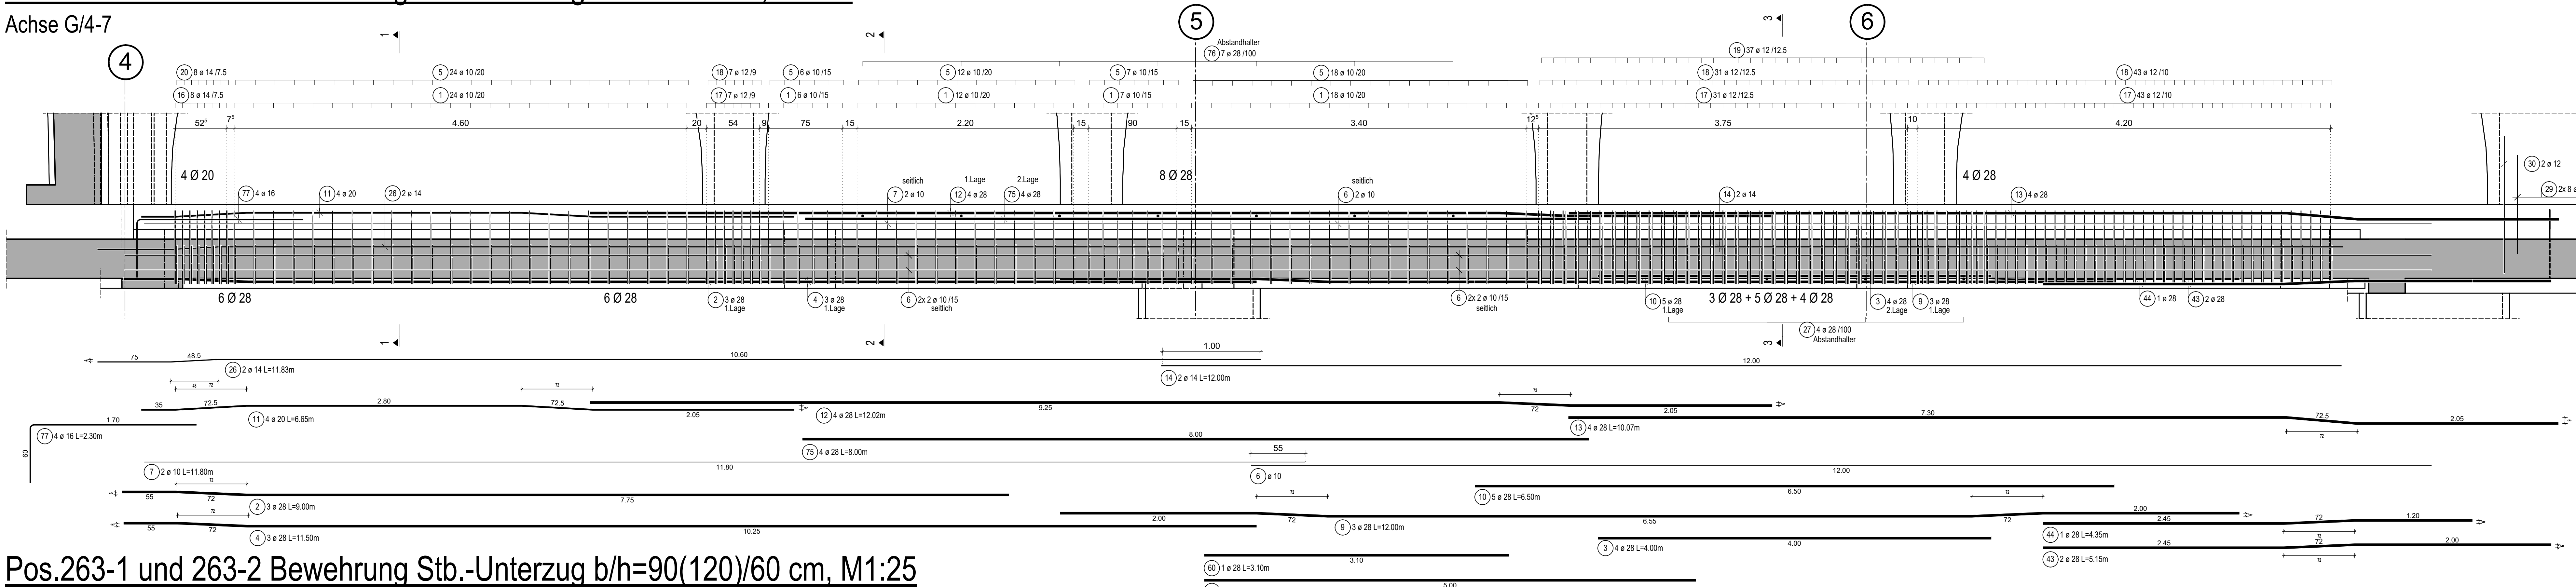


Pos.263-1 und 263-2 Bewehrung Stb.-Unterzug b/h=90(120)/60 cm, M1:25

Achse H/7-10

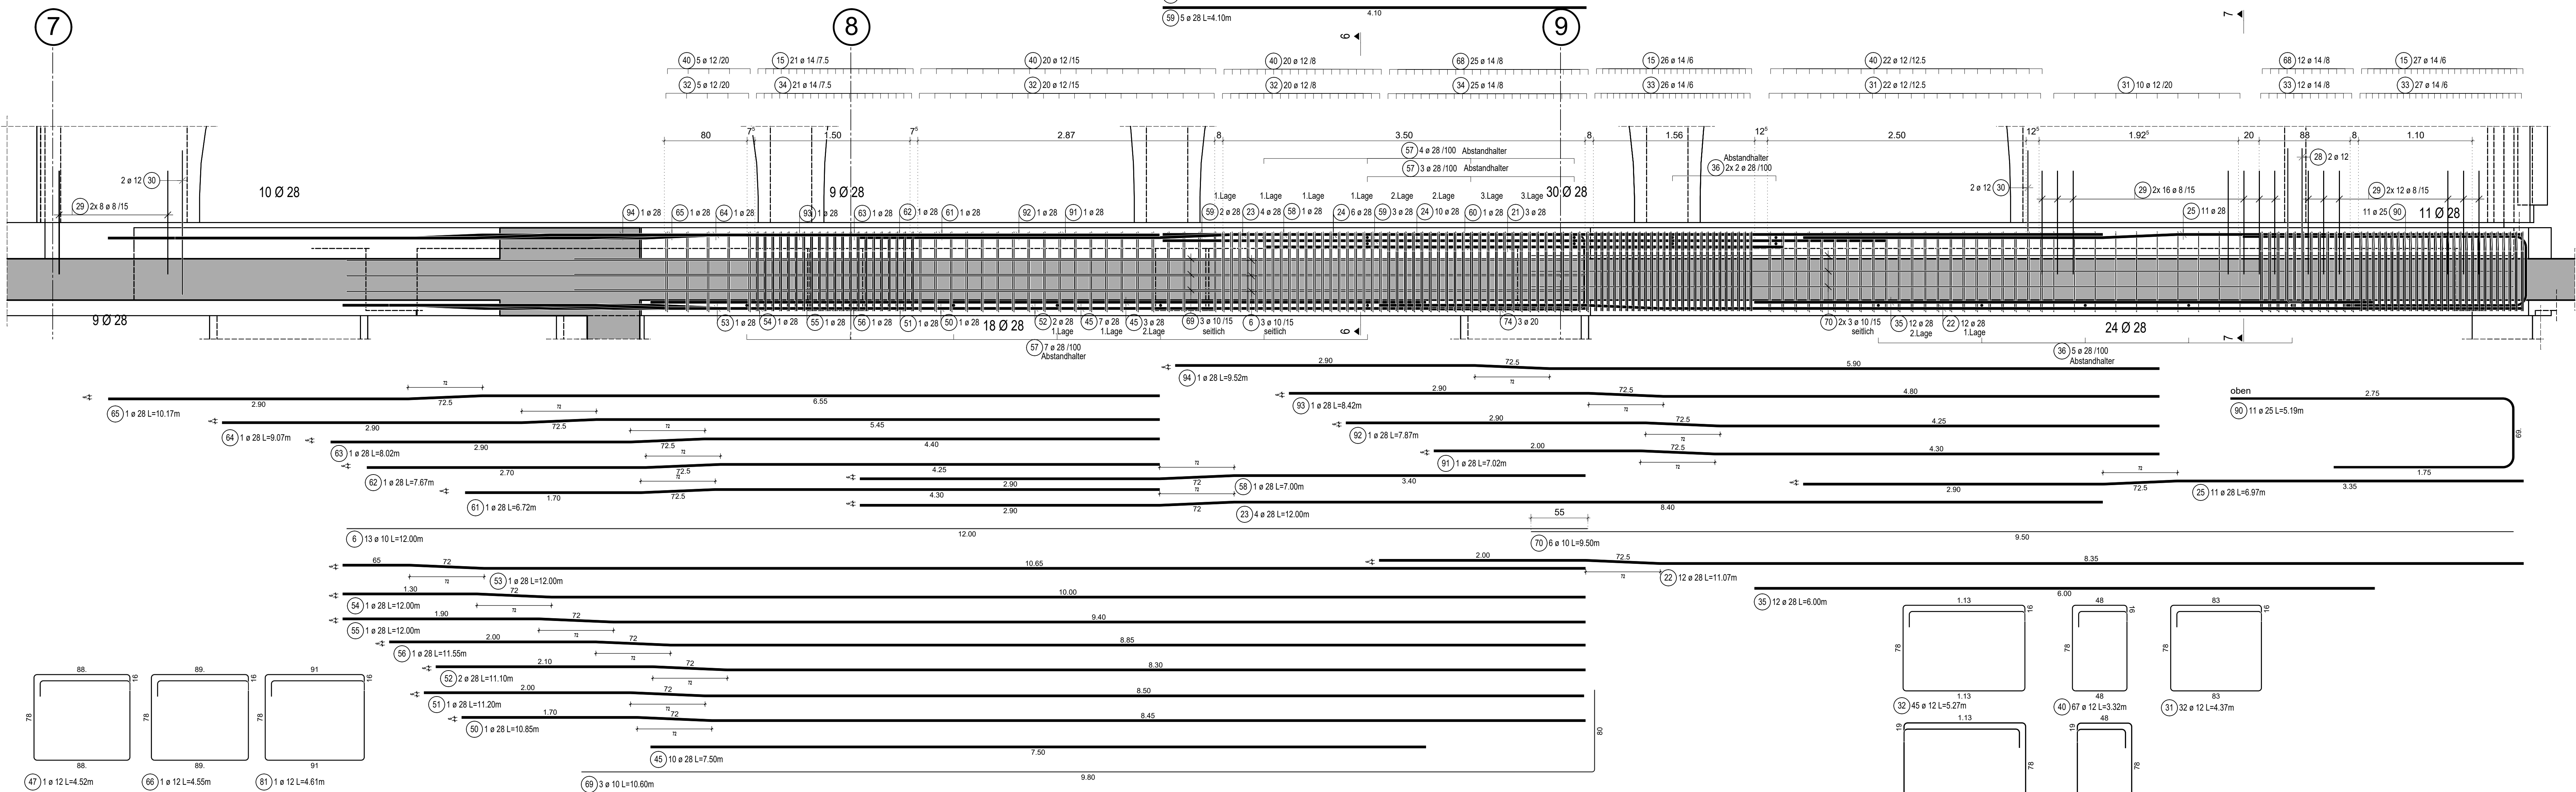


Schnitt 6-6, M1:25

Schnitt 7-7, M1:25

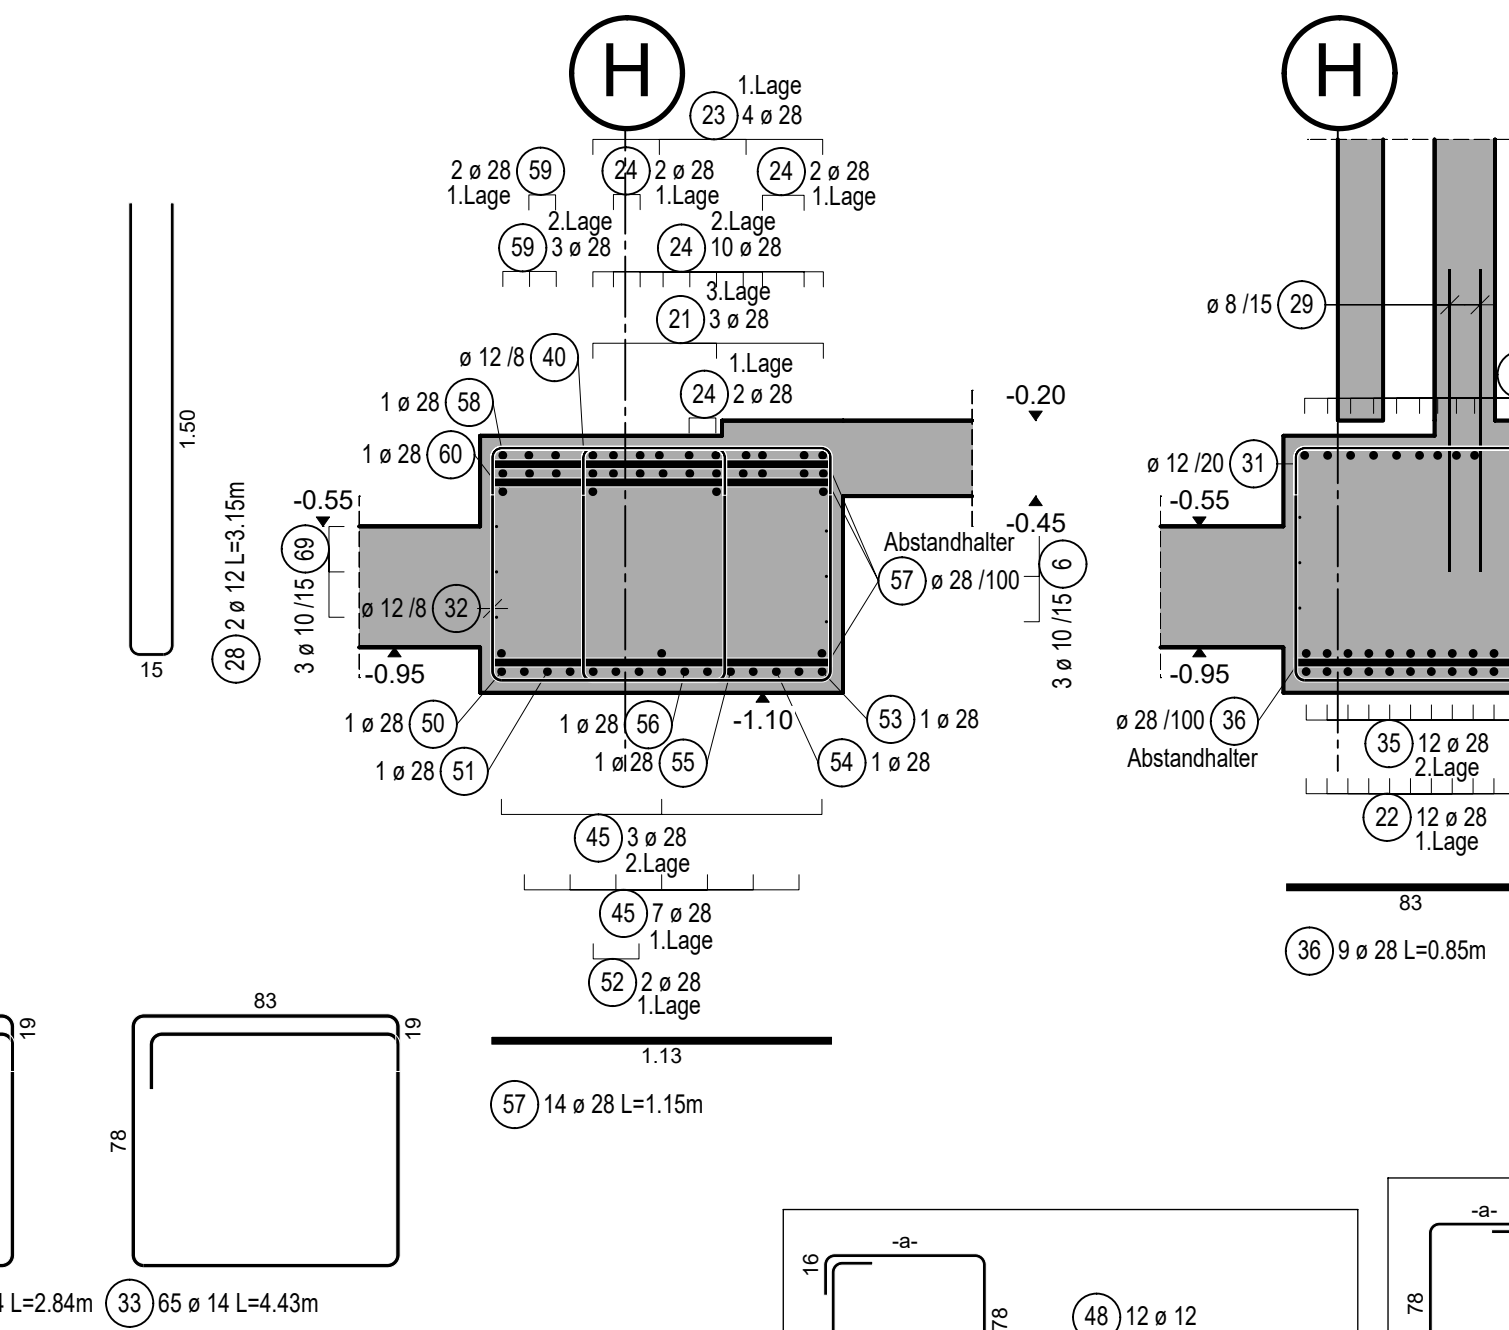


Schnitt 8-8, M1:25

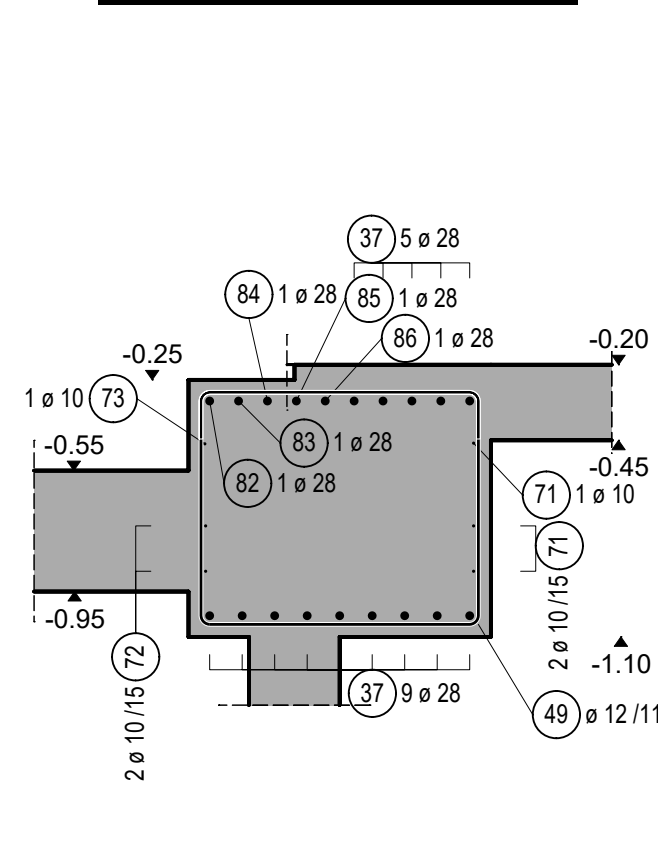


Pos.263-3 Bewehrung Stb.-Unterzug b/h=100/60 cm, M1:25

Achse G-H/6-8

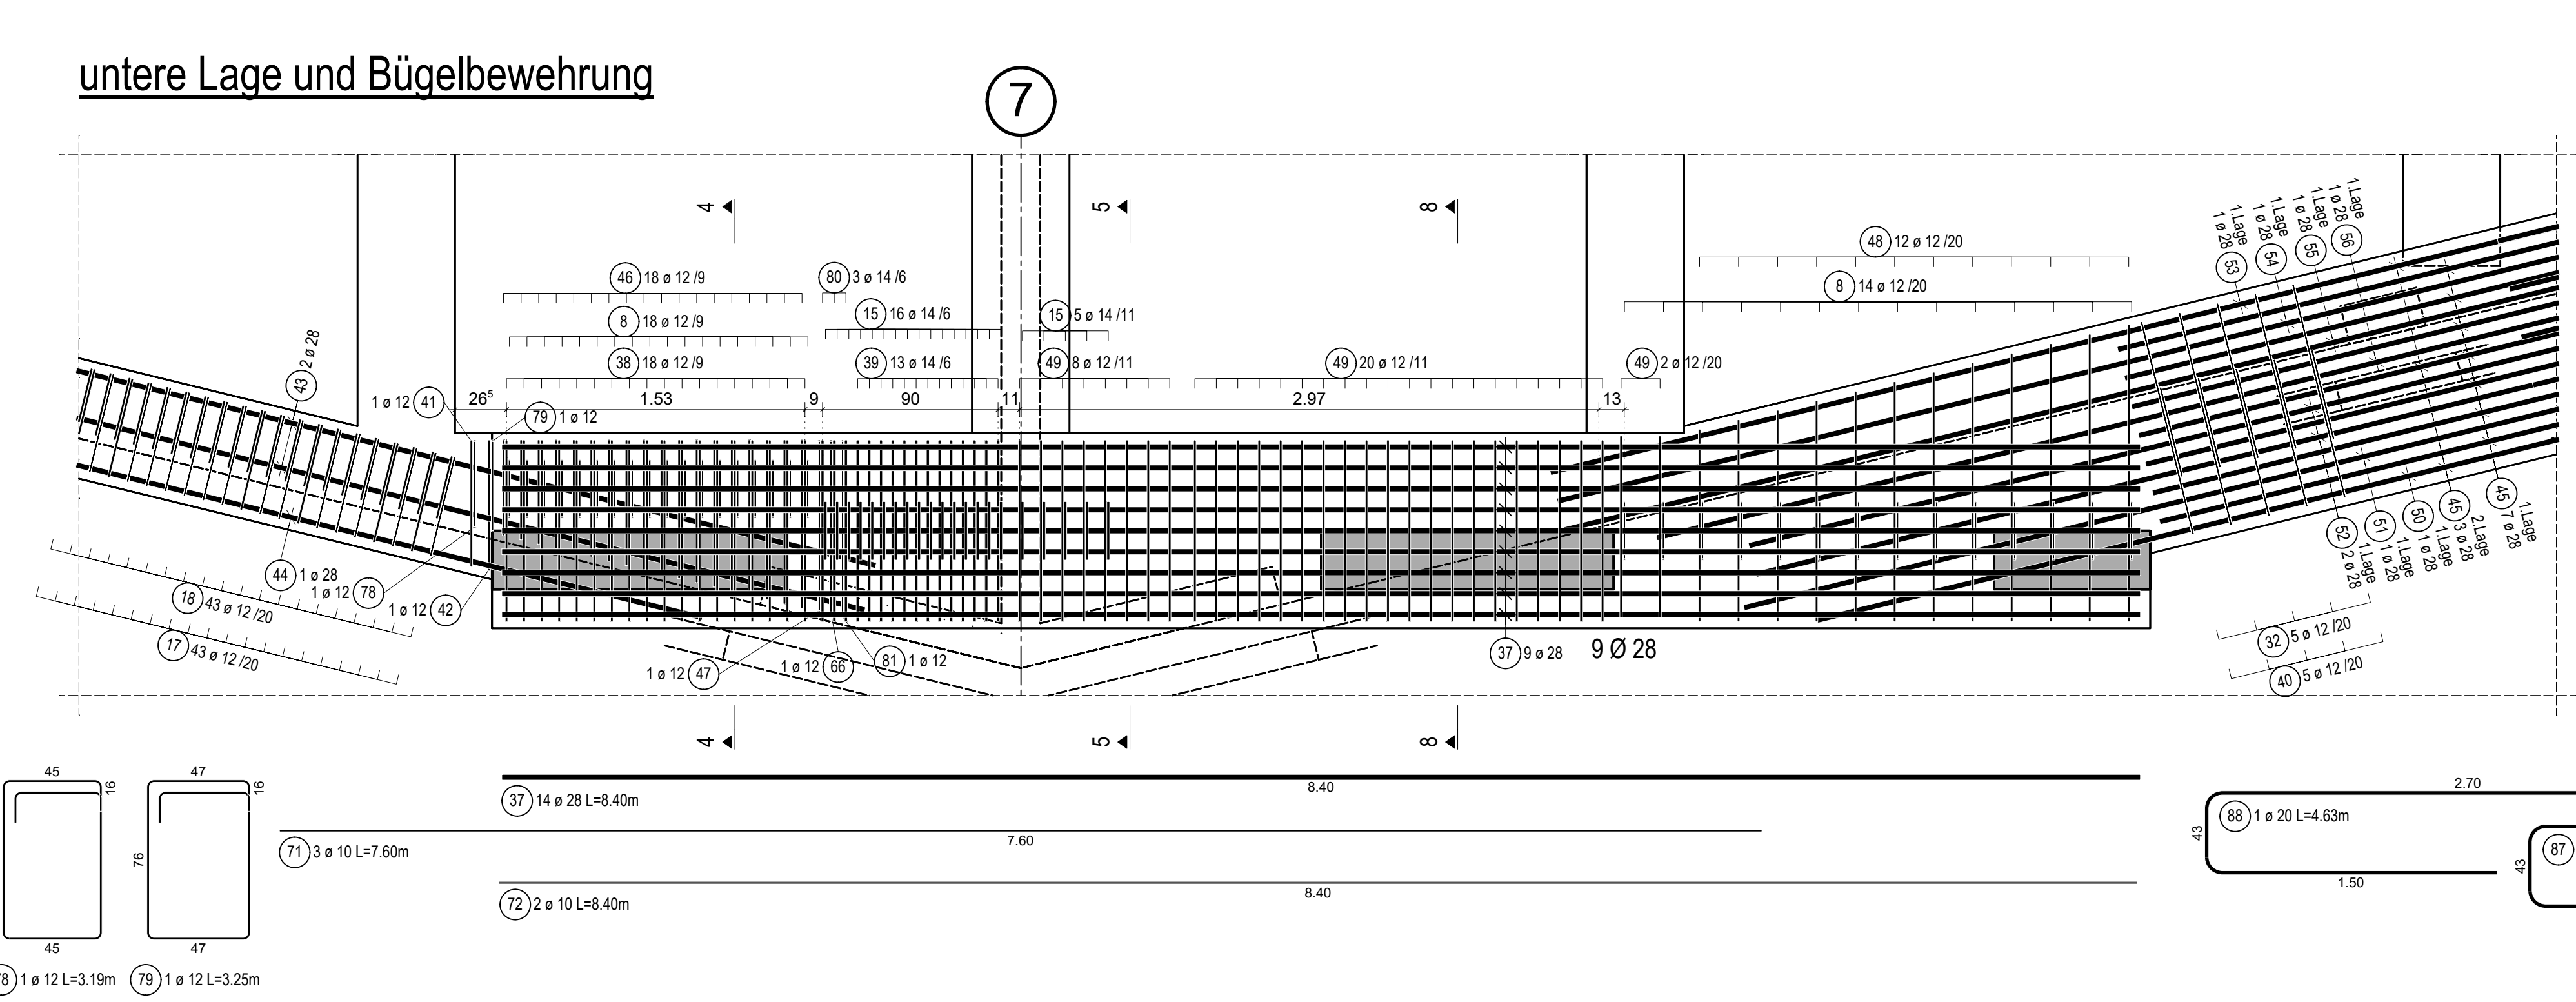


obere Lage und Randbewehrung

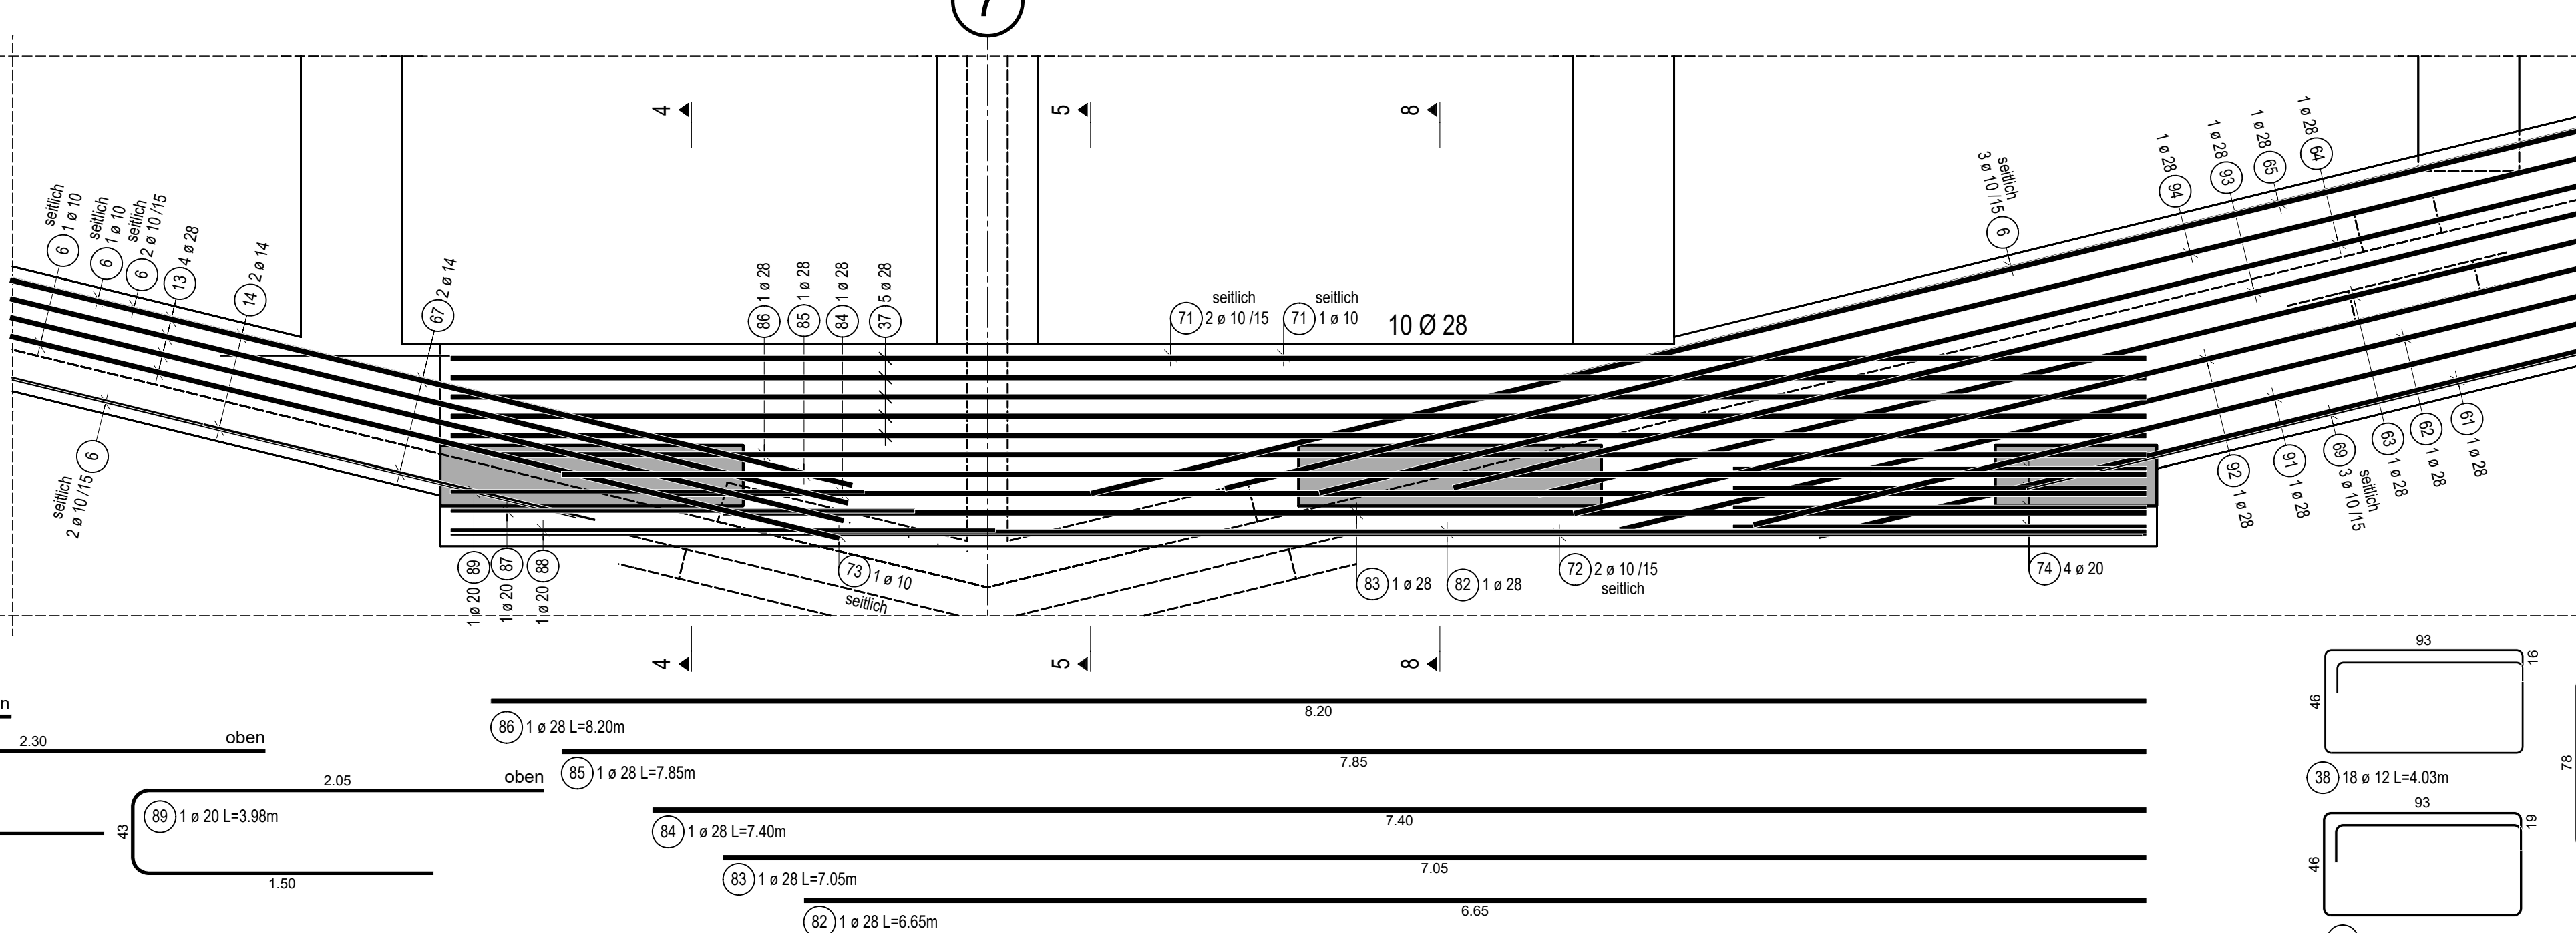

Schnitt 4-4, M1:25

Schnitt 5-5, M1:25

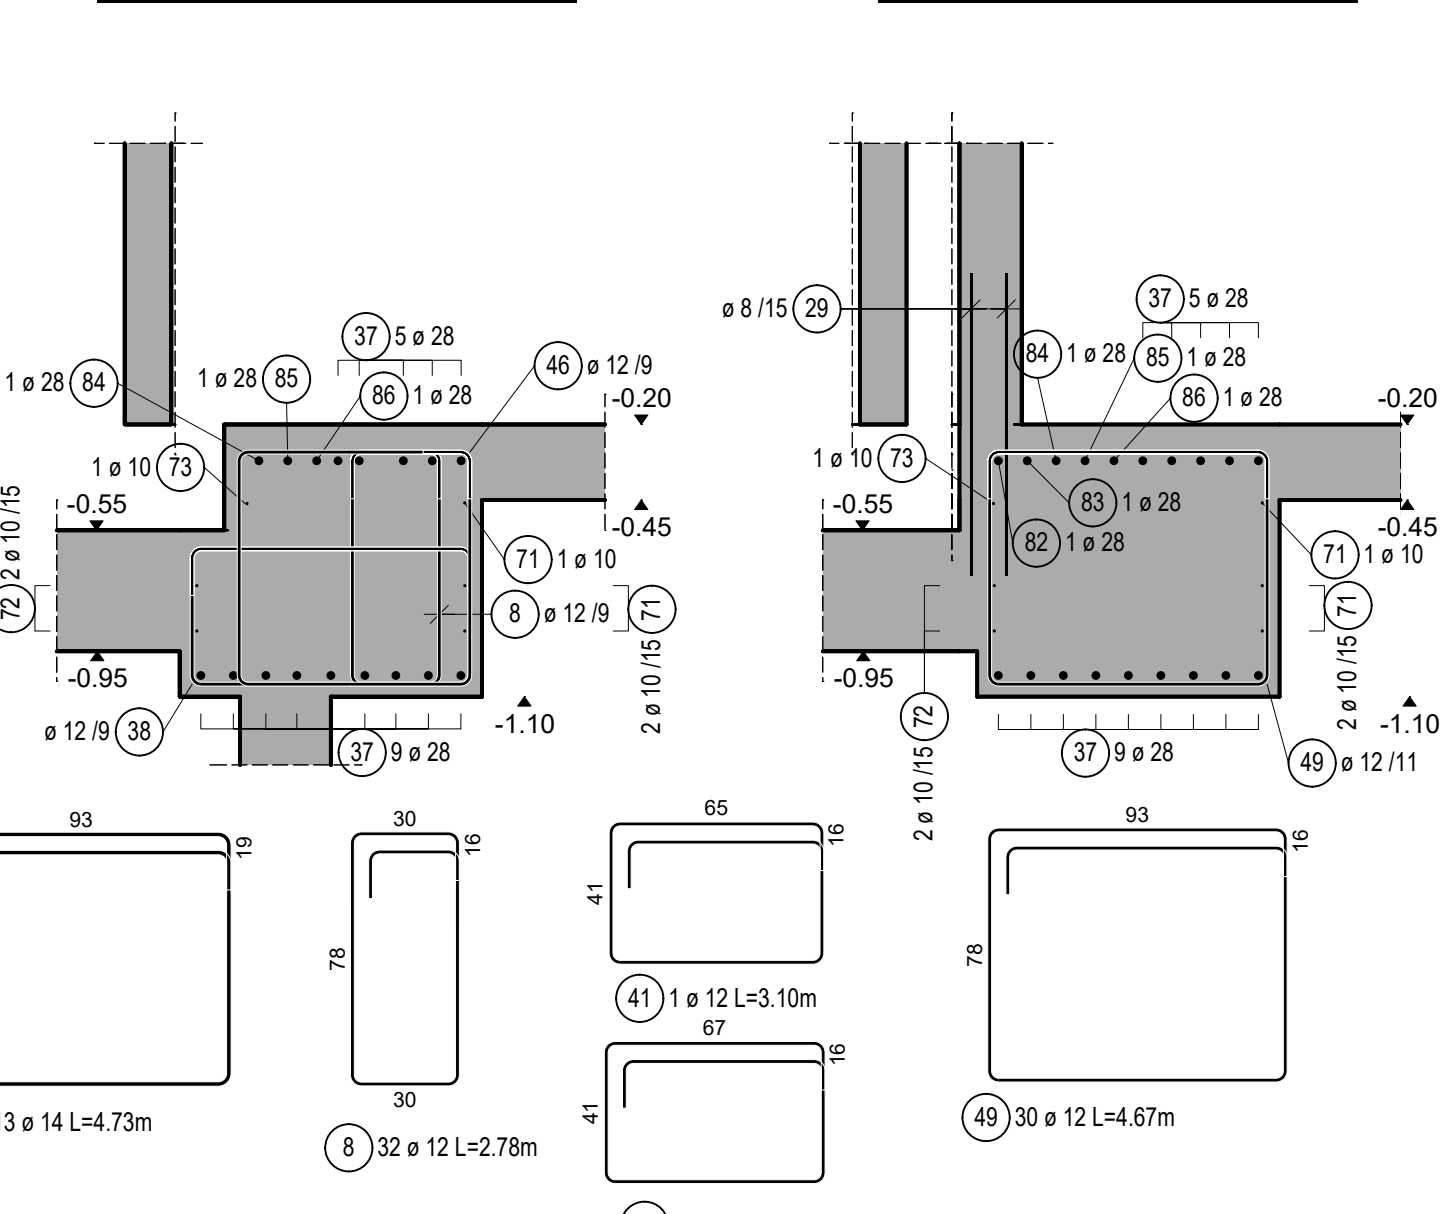

allgemeine Hinweise:
Einbringen, Verdichten und Nachbehandeln des Betons gem. DIN1045-3 sowie DaFStb-Nachbehandlungsschritten
In Abstimmung mit der örtlichen Bauleitung sind die Betonierabschnitte ggf. durch geeignete Maßnahmen (z.B. Quellschläuche, Injektionsschläuche od. glw.) gegen aufsteigende Feuchtigkeit und Grundwasser zu sichern.
Betonoberfläche der Ortbetonbauteile als gleichmäßige, glatte, entgratete und kiesnerstere Fläche mit geordneten Stößen
Sämtliche Maße sind örtlich zu überprüfen. Unstimmigkeiten sind mit der örtlichen Bauleitung abzustimmen!

BIEGEANWEISUNG FÜR B500A S				
MINDESTWERTE DER BEZUGSLEISTENDECKENMESSER DIN				
Andere Krümmungen von Stäben	Winkelhaken an Bügeln	Winkelhaken, Schrauben, Bügel	Haken, Winkelhaken, Schrauben, Bügel	Winkelhaken
Stabdurchmesser in mm	Stabdurchmesser in mm	Stabdurchmesser in mm	Stabdurchmesser in mm	Stabdurchmesser in mm

Für die Bauausführung sind neben dieser Zeichnung gleichzeitig die Schalpläne, Ausführungspläne sowie die Pläne zur TGA maßgebend.
Sämtliche Maße sind örtlich zu überprüfen !

Sämtliche Maße sind örtlich zu überprüfen !