



Pos. F.0001 Bewehrung Stb.-Bodenplatte h=98(90.5)cm, M1:50
Achse K-N/6-10 BA11


Randbewehrung und Anschlussbewehrung

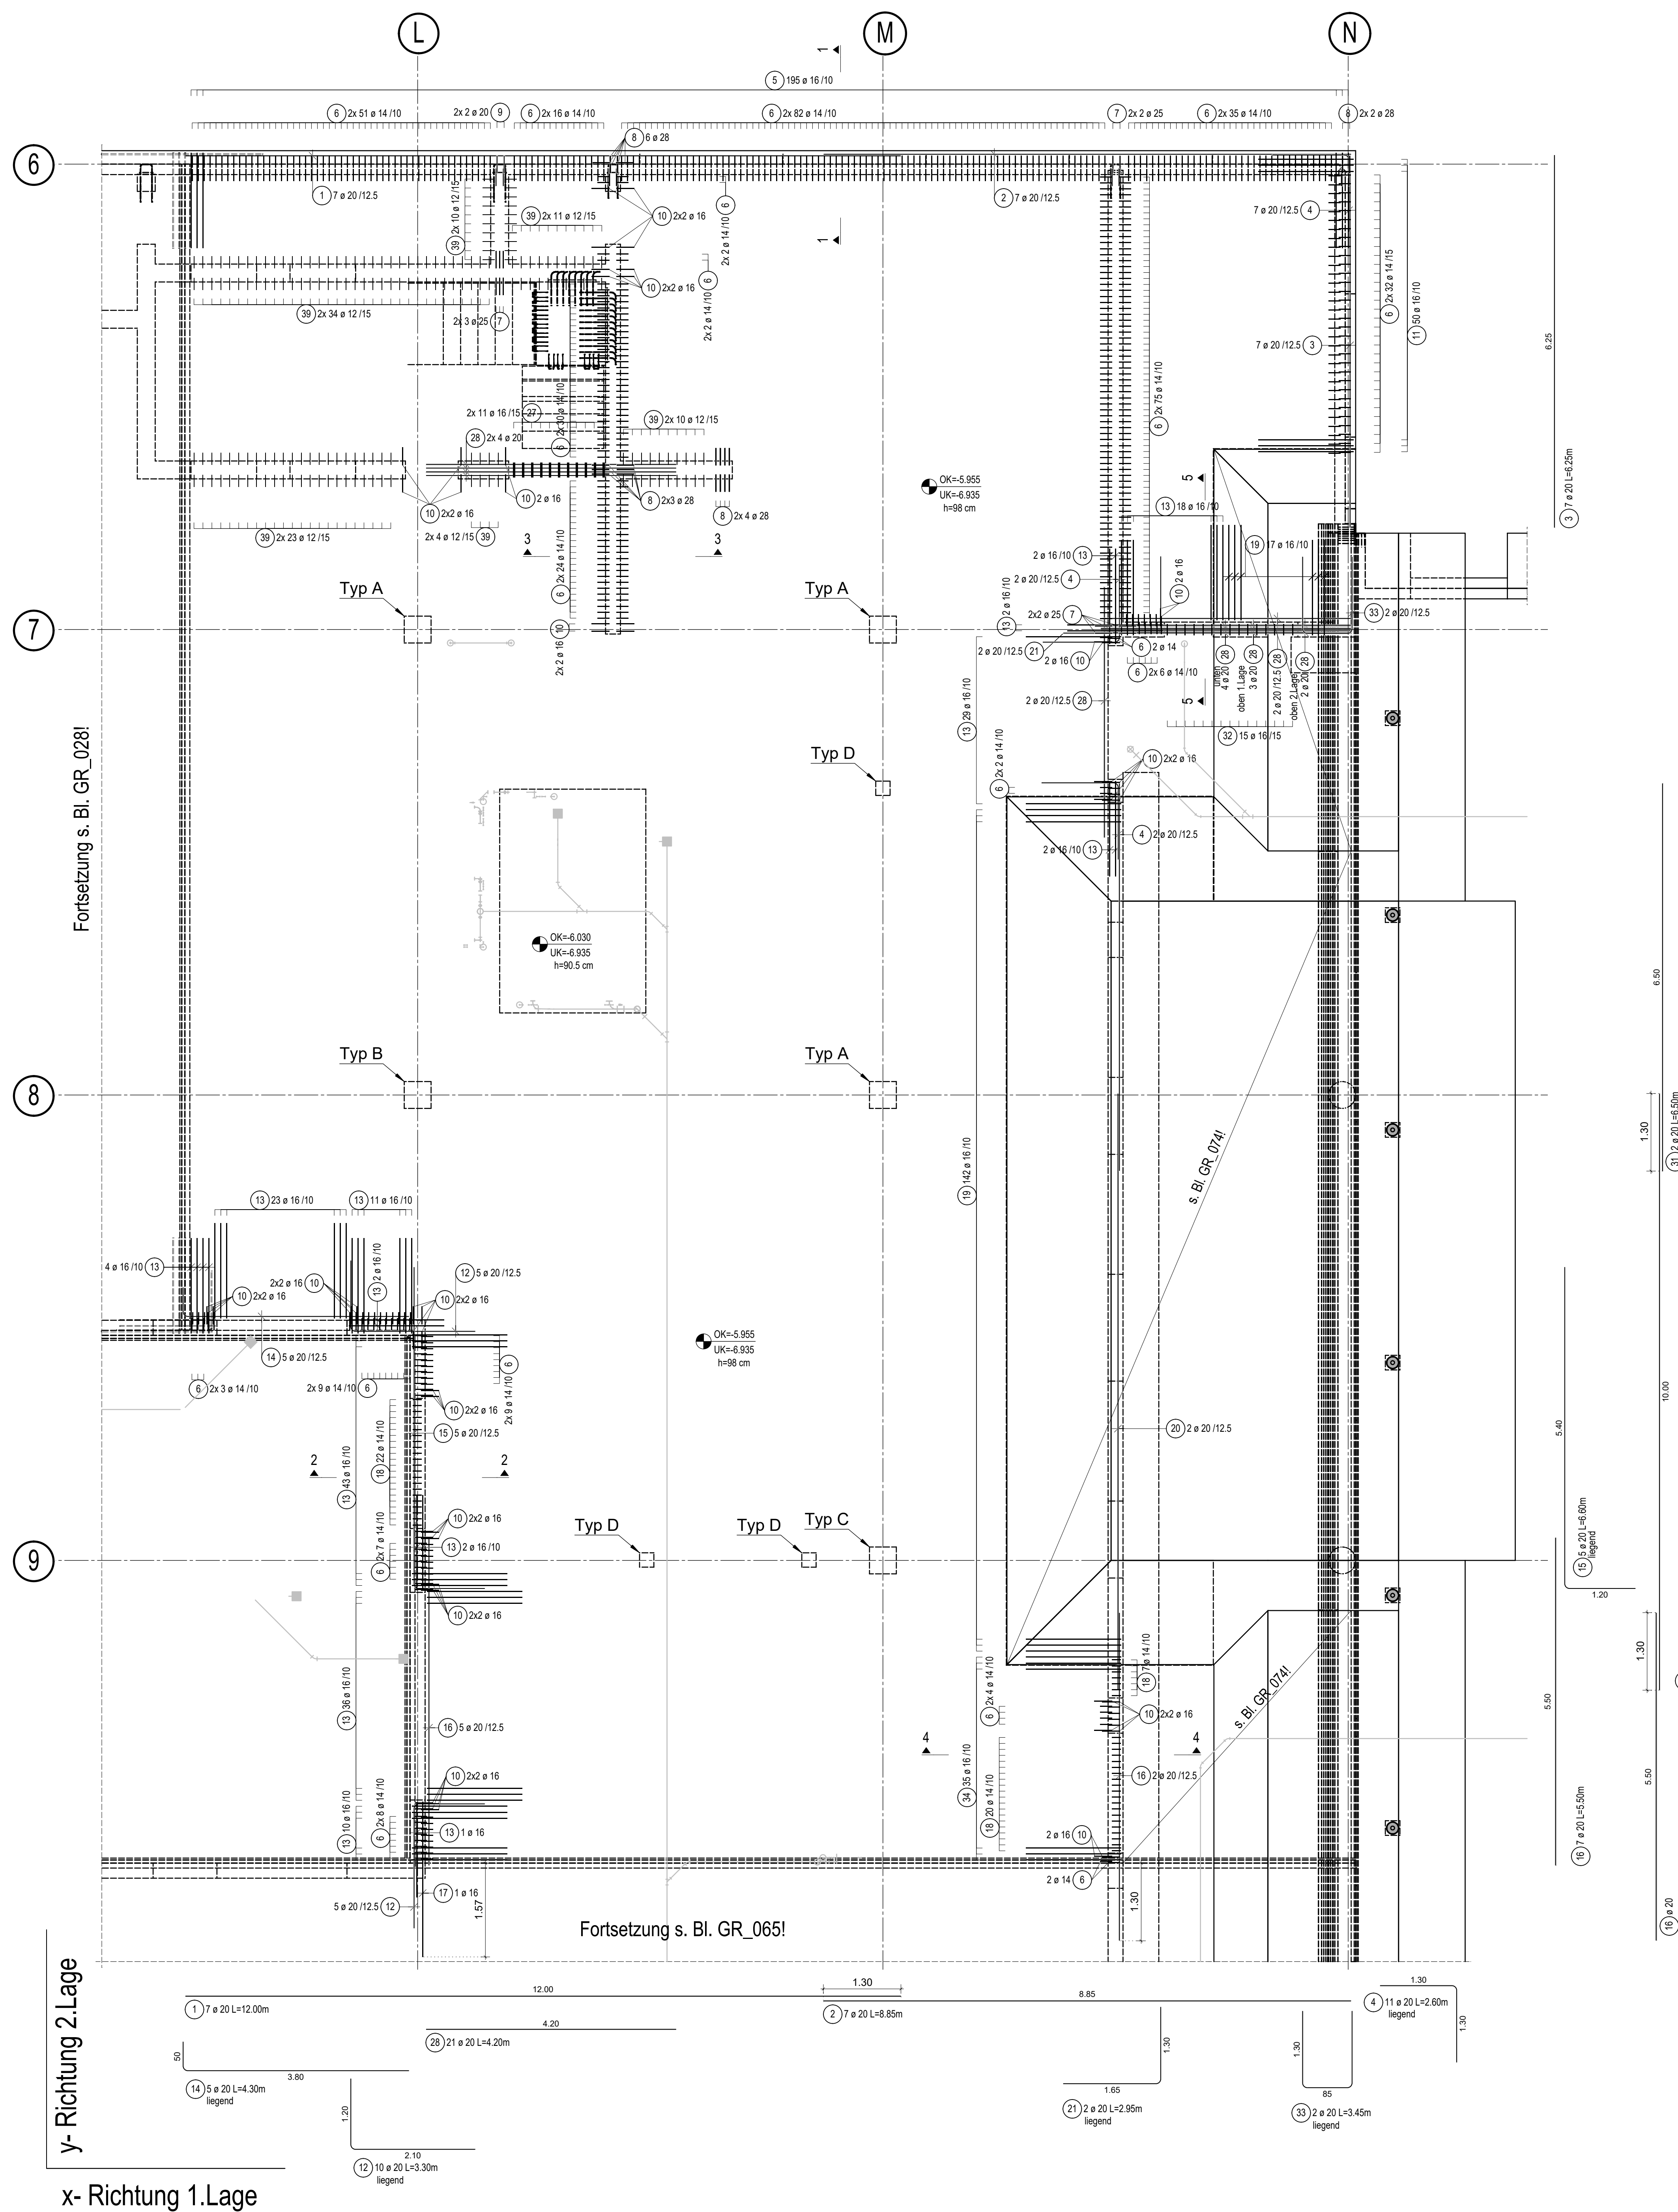

Schnitt 1-1, M1:25


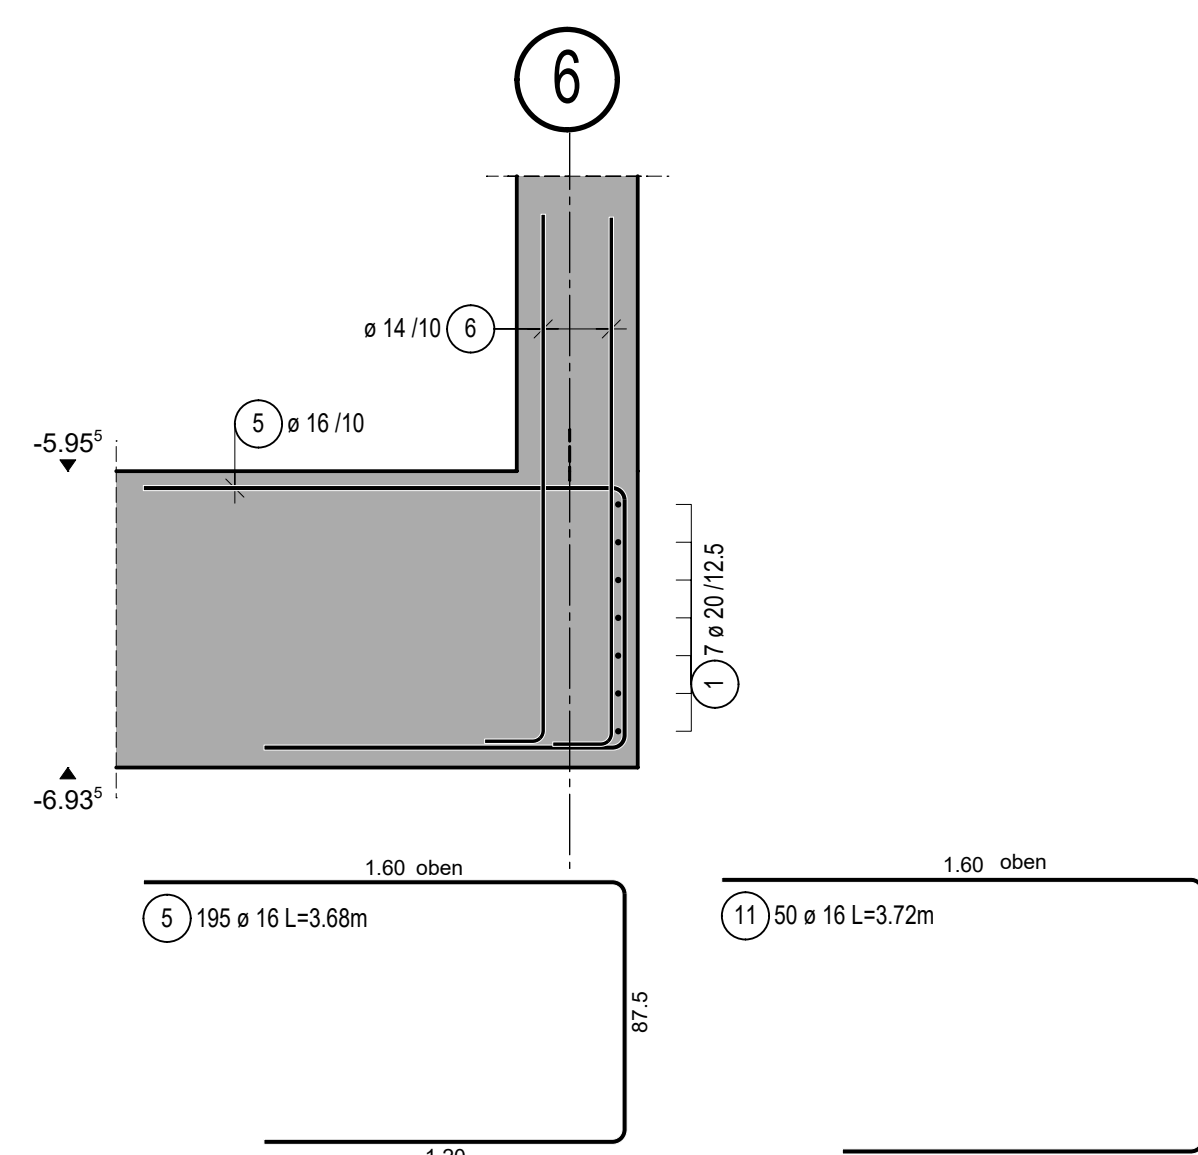


Schnitt 2-2, M1:25

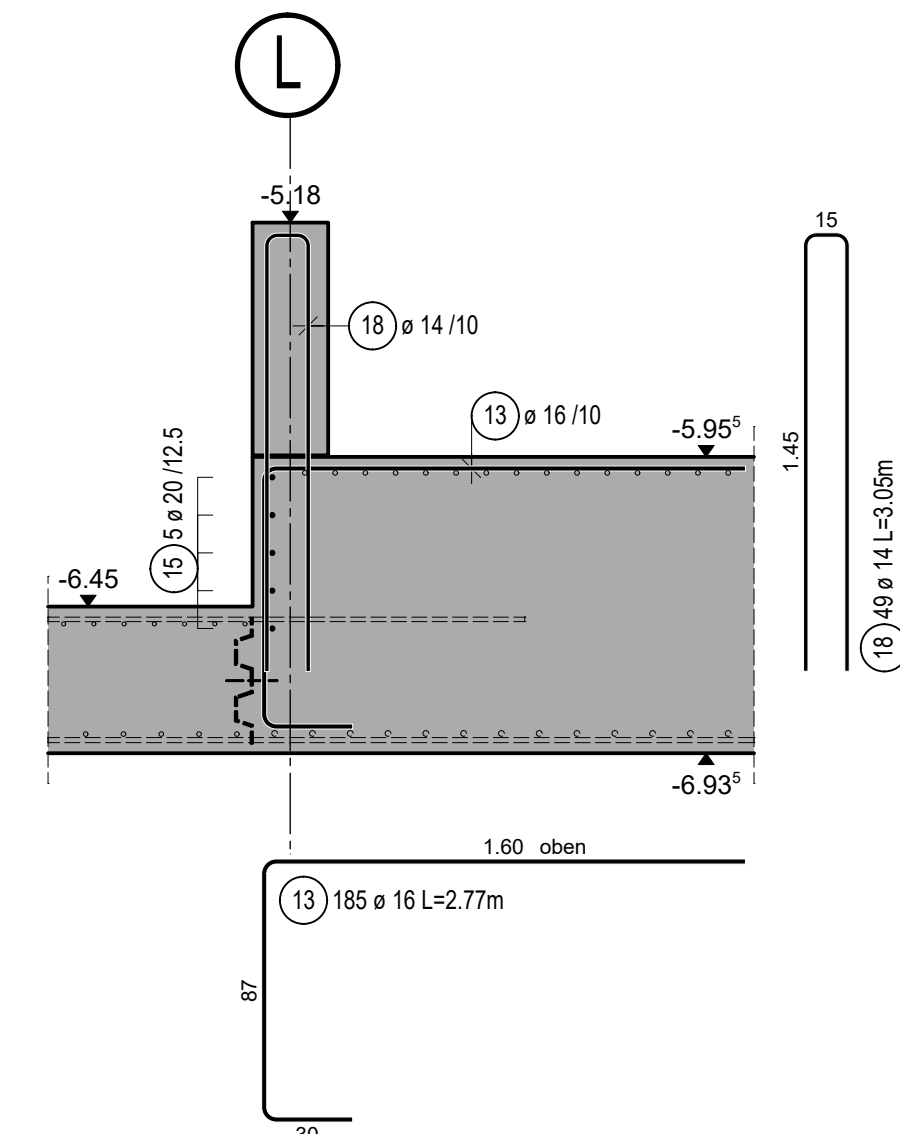

Regeldetail Stb-Bodenplatte h=98(90.5) cm, M1:10

Cv = 35 unten / Cv = 30 mm oben

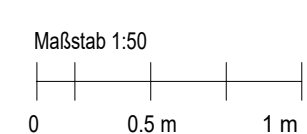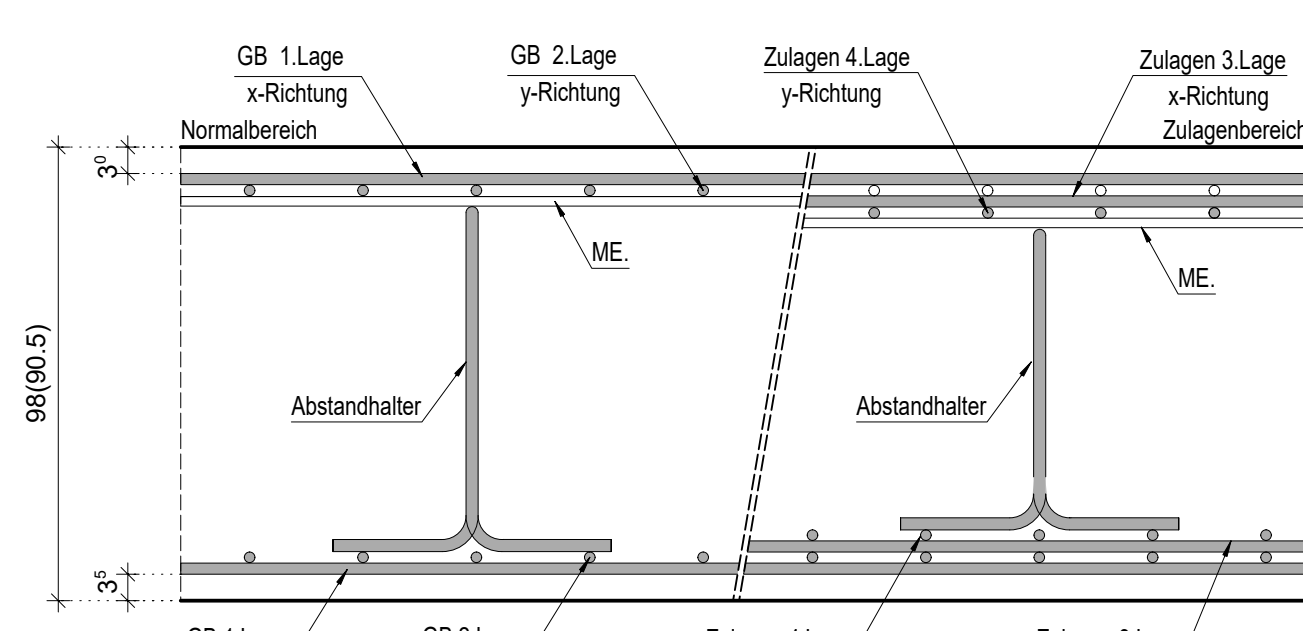


VORHANDENE POSITIONEN:	
------------------------	--

Folgende Pläne gehören zusammen:

030	Grundbewehrung untere Lage, Achse K-N/6-10
031	Grundbewehrung obere Lage, Achse K-N/6-10
032	Randbewehrung und Anschlussbewehrung, Achse K-N/6-10
033	Zulagen unten und Abstandhalter, Achse K-N/6-10

Betongüte, Betondeckung + Expositionsklassen:

Betonstahlisorte	B500B	Hierzu gehört :
Betongüte:	C35/45 WU	<u>Betondeckung</u> c_{prot} incl. Vorhaltemaß $c_i = 1,5 \text{ cm}$ $c_{\text{prot}}(\text{oben}) = 3,0 \text{ cm}$ $c_{\text{prot}}(\text{unten}) = 3,5 \text{ cm}$
Expositionsklasse:	oben XC1 unten XC2, XA1	
Feuchteklasse:	oben WO unten WA	

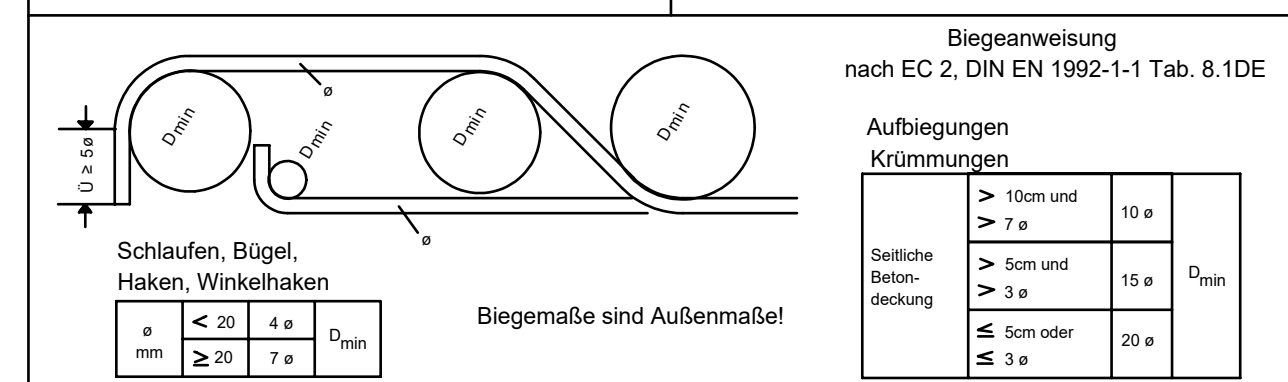

Bei der rechnerischen Begrenzung der Rissbreite für dieses Bauteil wurde früher Zwang vorausgesetzt.
Zur Begrenzung der frühen Betonzugfestigkeit ist ein Beton mit langsamer Festigkeitsentwicklung zu verwenden.


Sämtliche Maße sind vor Baubeginn vom Architekten und Bauleiter verantwortlich zu prüfen!

Bei der Bauausführung sind die bei der Prüfung der statischen Berechnung gemachten Auflagen zu beachten !


Für die Güte der einzubauenden Materialien und die Standsicherheit der Montagezustände haften die ausführenden Unternehmer!

Dieser Plan ist nur in Verbindung mit den
jeweils aktuellen Schalplänen gültig !


Schnitt 3-3, M1:25

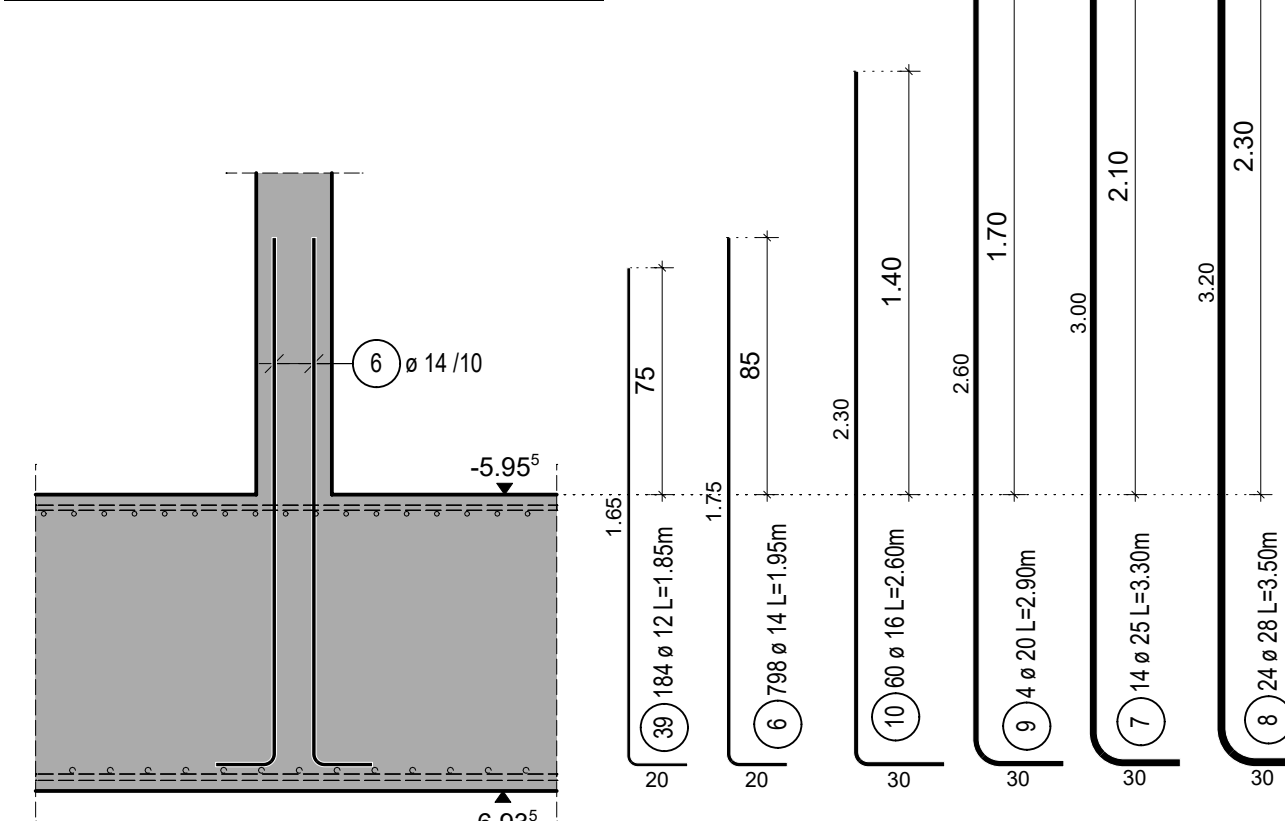

Schnitt 4-4, M1:25

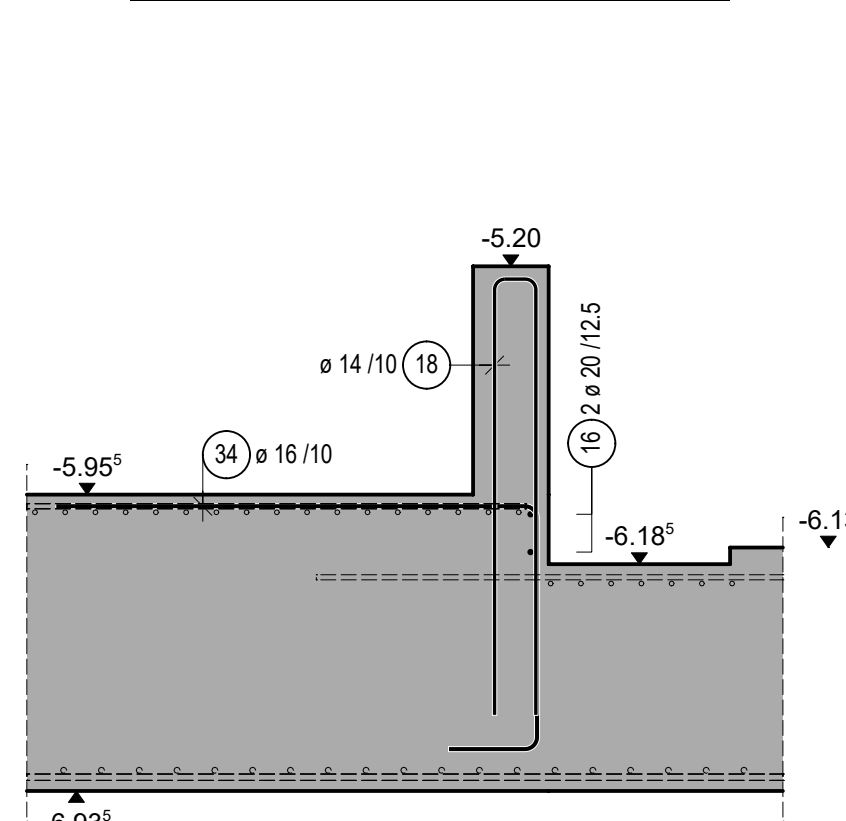

Schnitt 5-5, M1:25

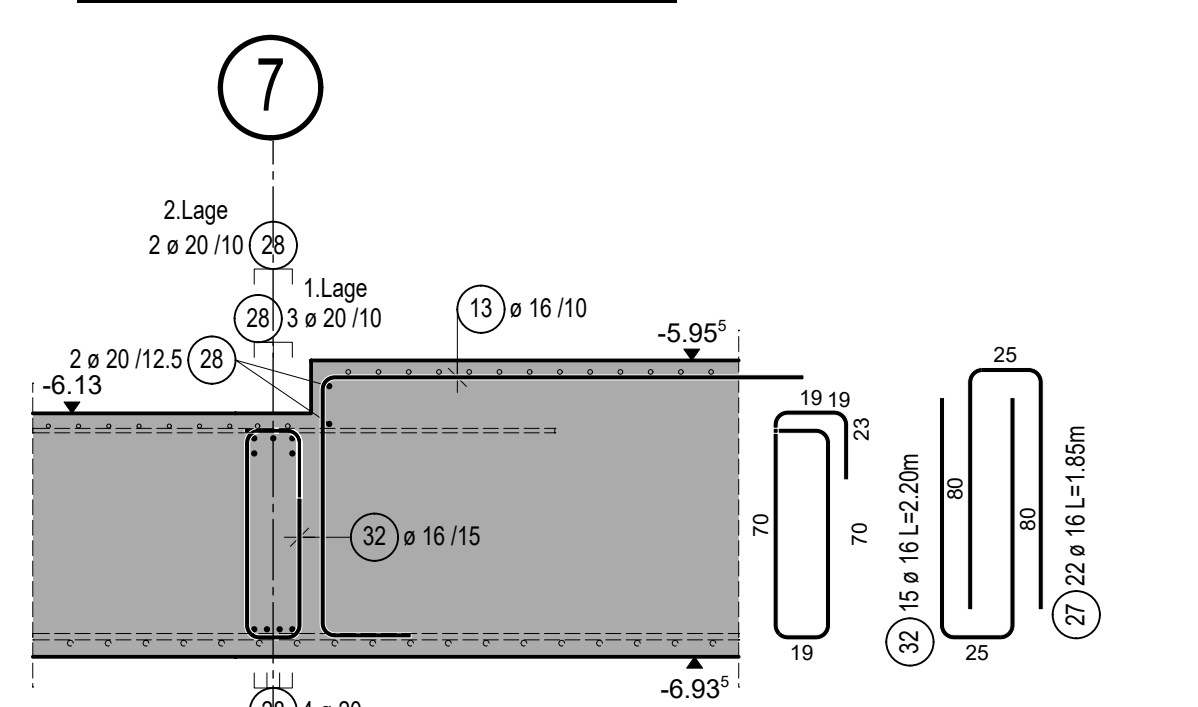


Anschluss Typ A, M1:25

Pos. U1.3064	3x herstellen
Pos. U1.3065	
Pos. U1.3070 C50/60	

Anschluss Typ B, M1:25

Pos. U1.3069	1x herstellen
--------------	---------------

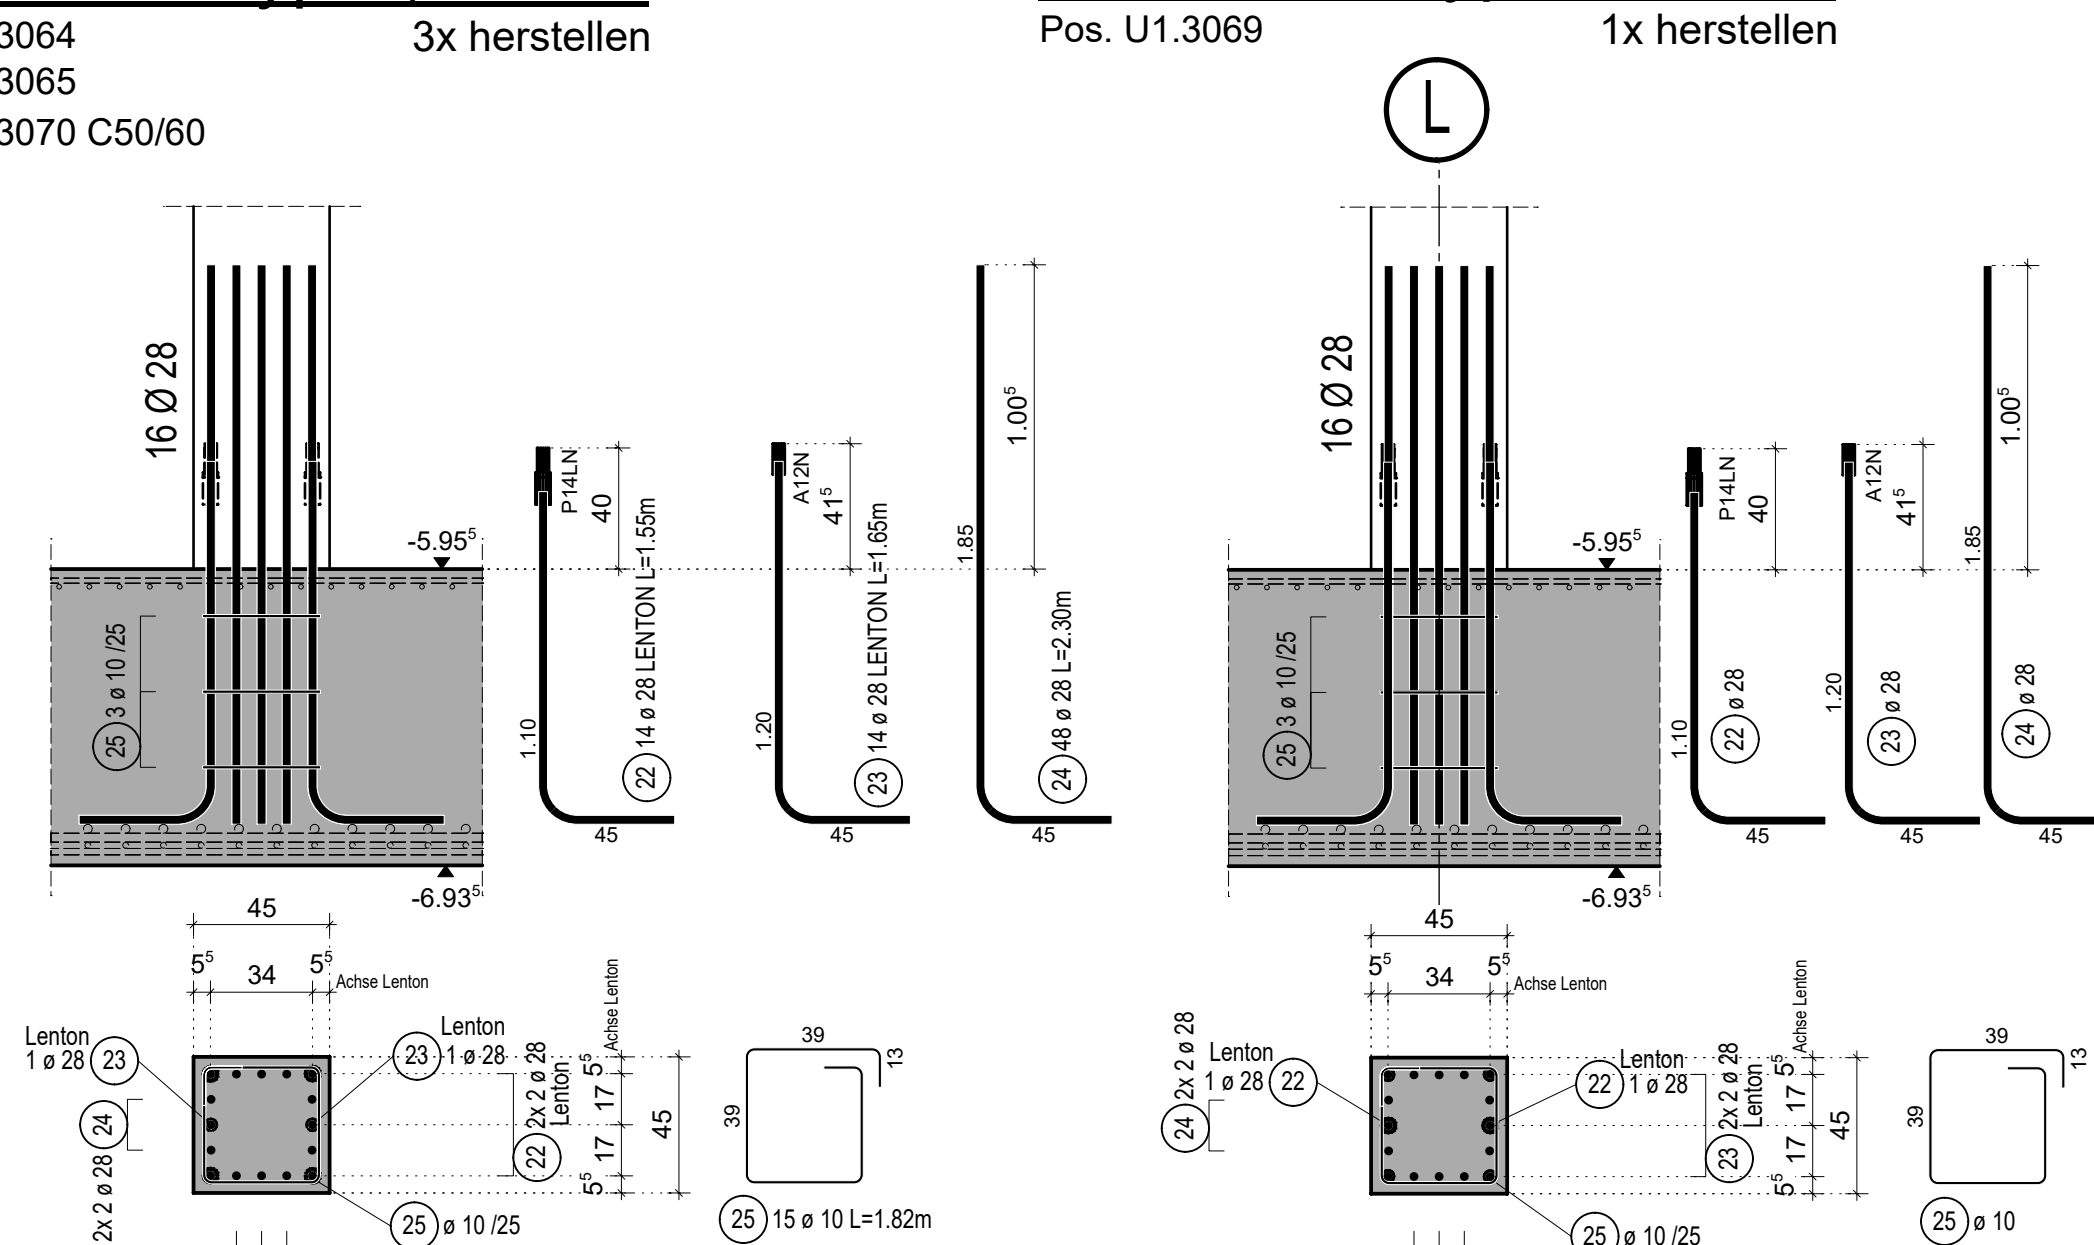


Anschluss Typ C, M1:25

Pos. U1.3072	1x herstellen
--------------	---------------

Anschluss Typ D, M1:25

3x herstellen

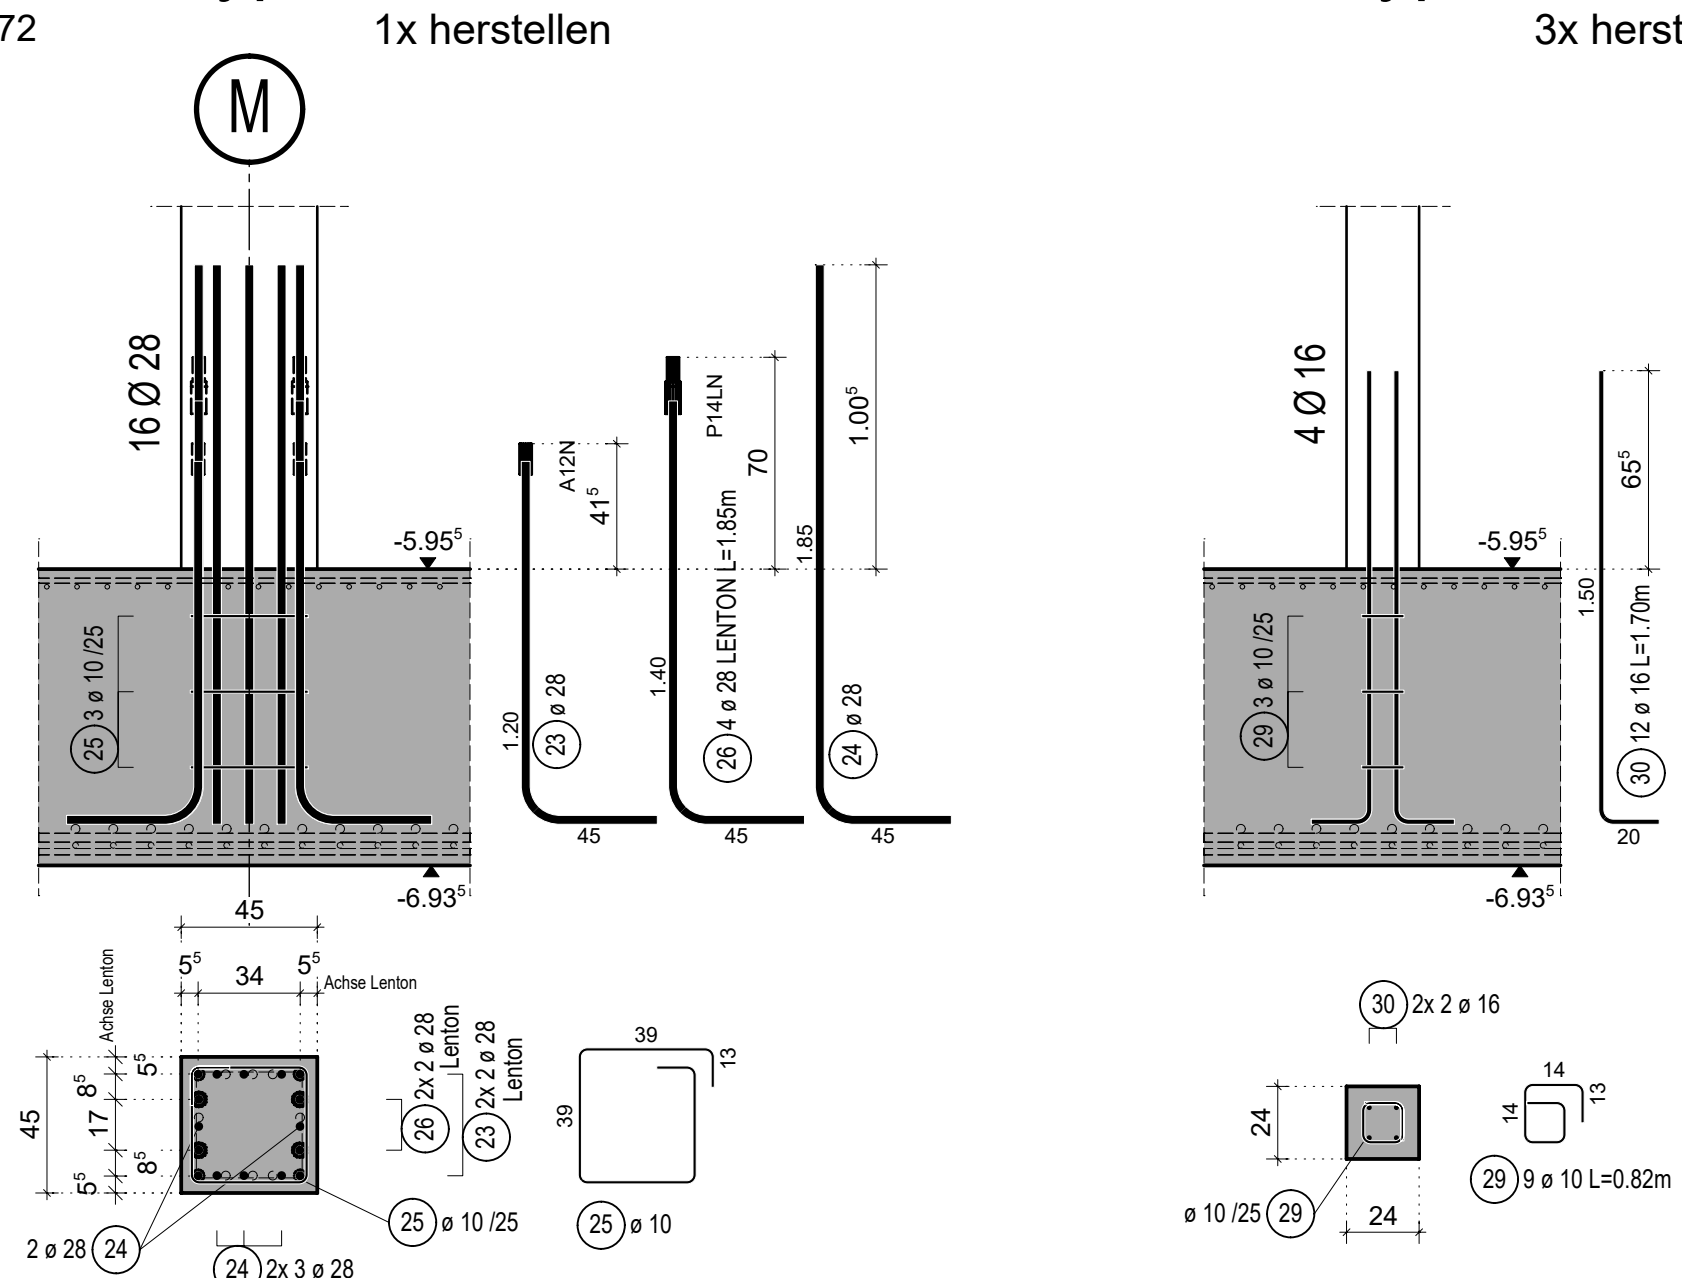

Detail Grundleitungen, M1:25

