



Grundbewehrung obere Lage

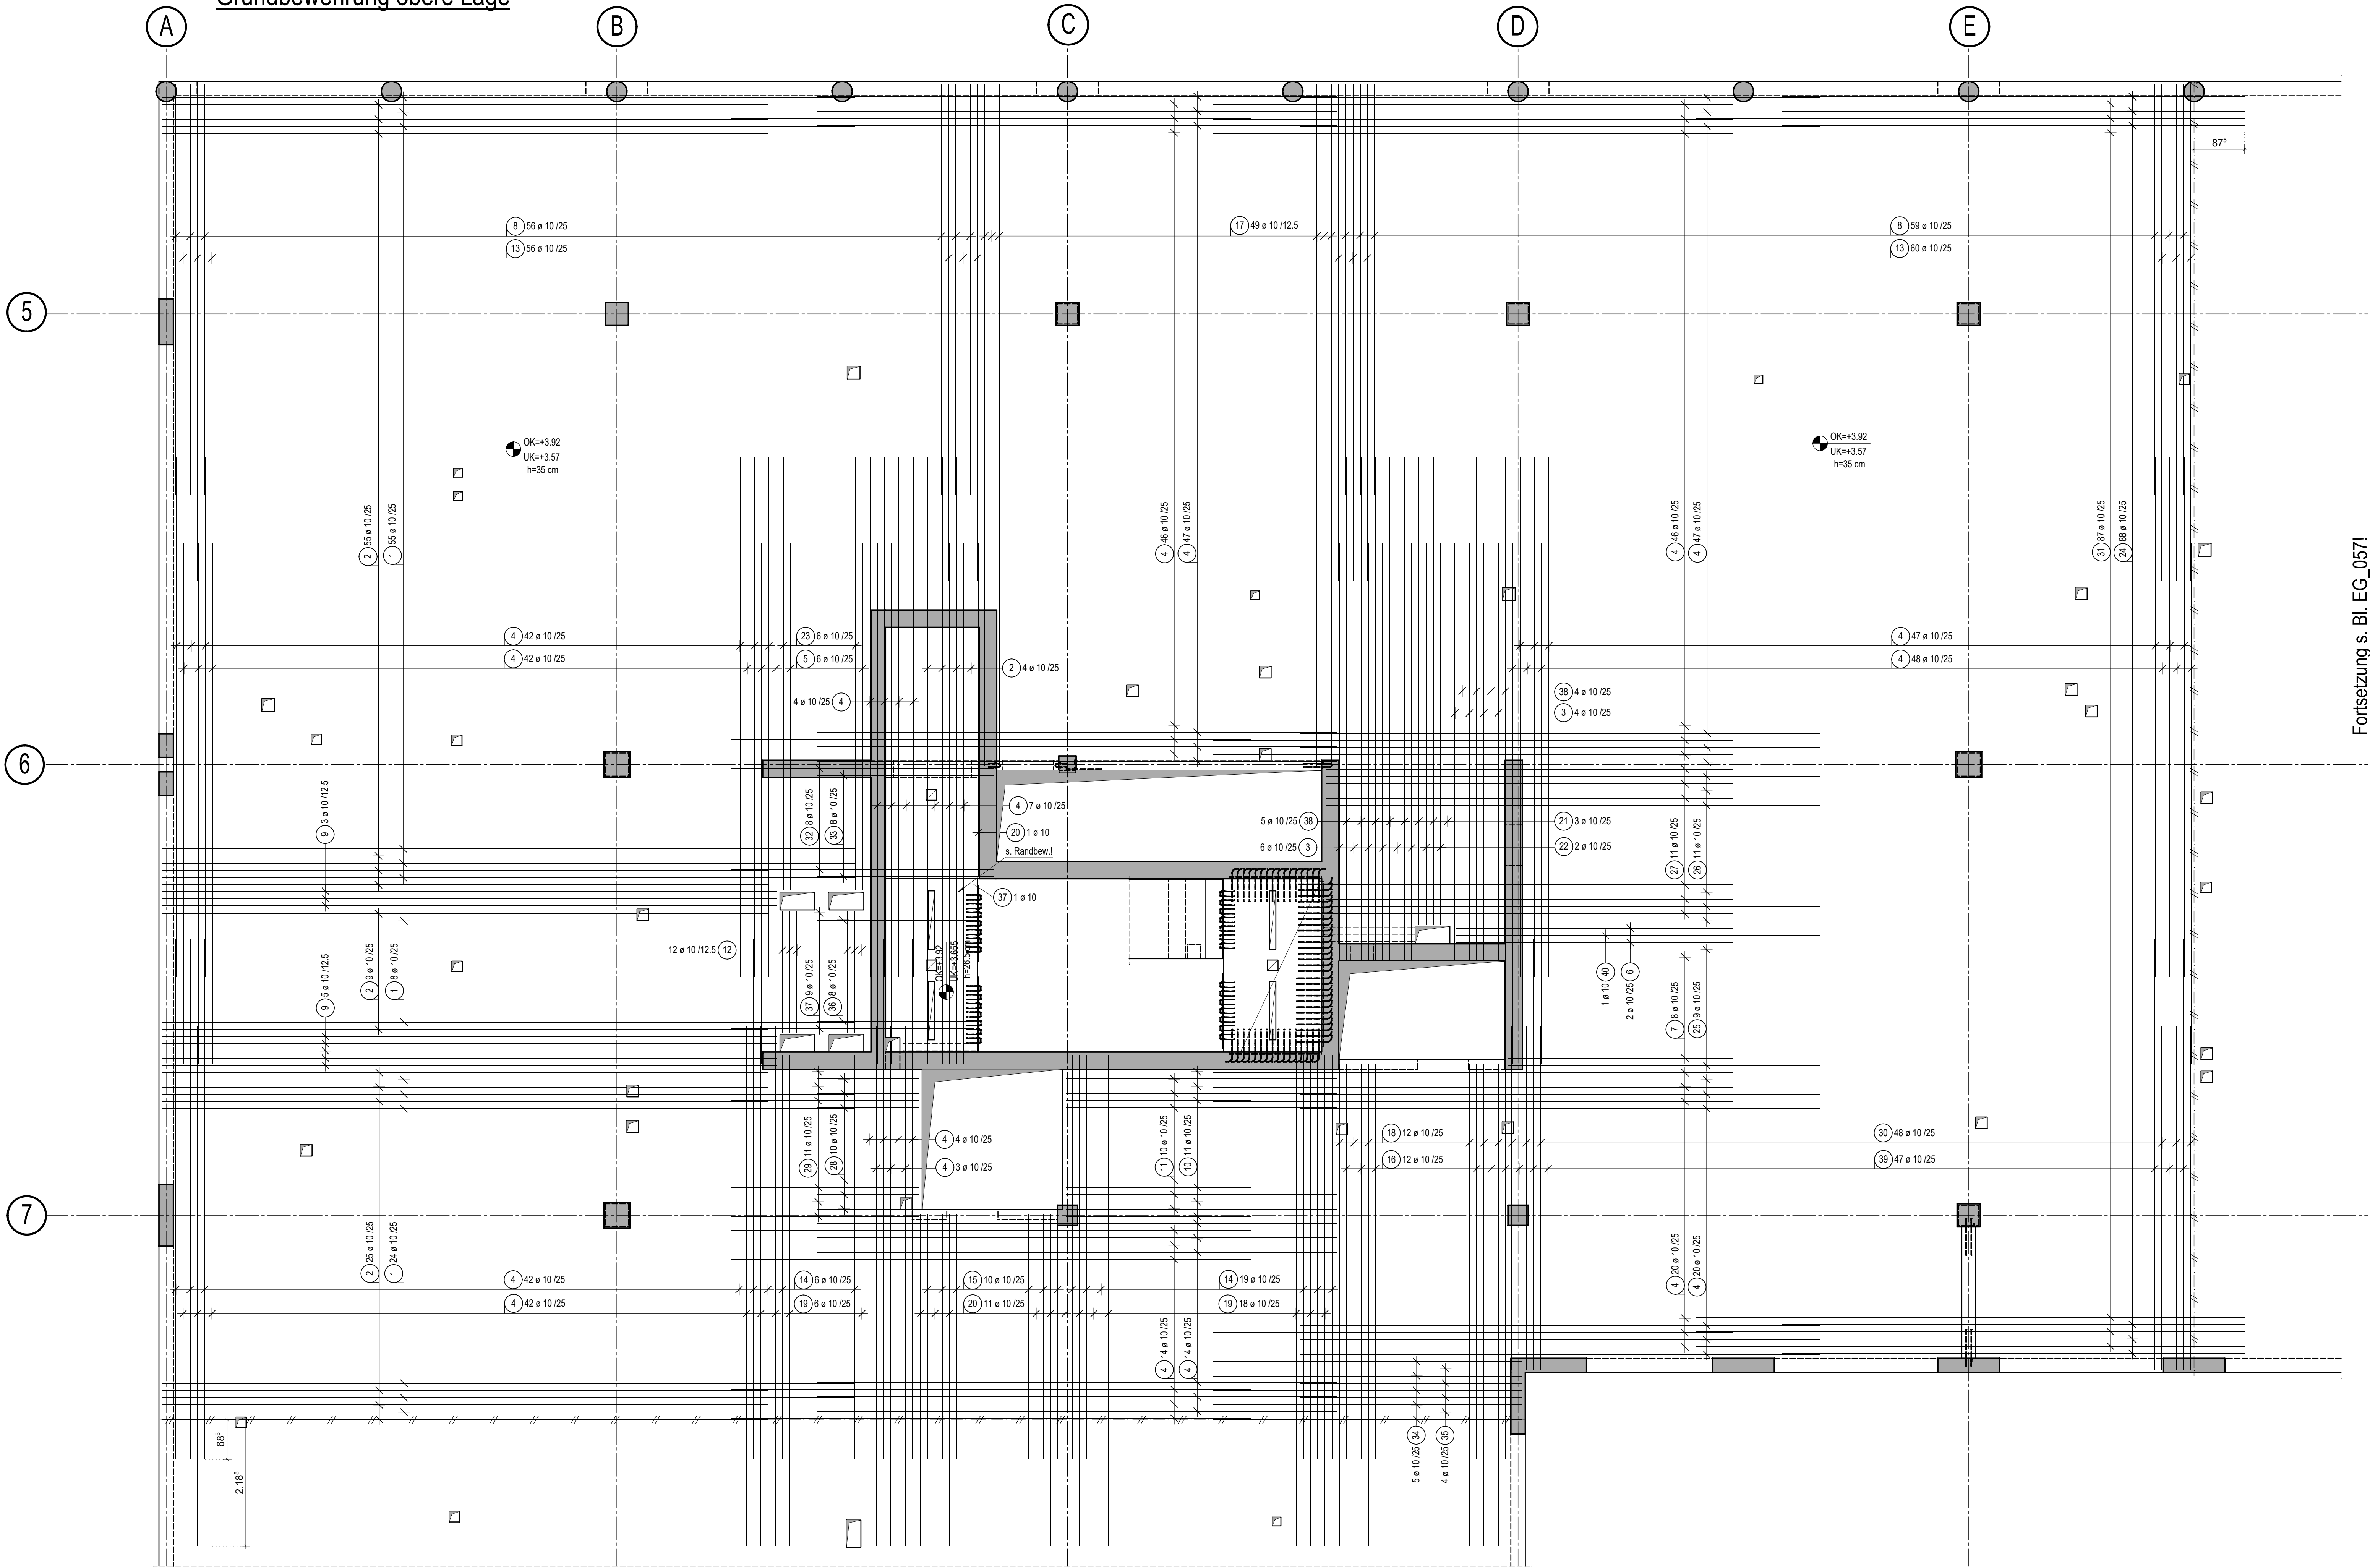


Fortsetzung s. Bl. EG_065!

Fortsetzung s. Bl. EG_057!

Erforderliche Überlängslänge ls für Stabstahl [cm]				
Grundbewehrung	unten	oben	horizontal	vertikal
ø 10/25 cm	-	57	-	-

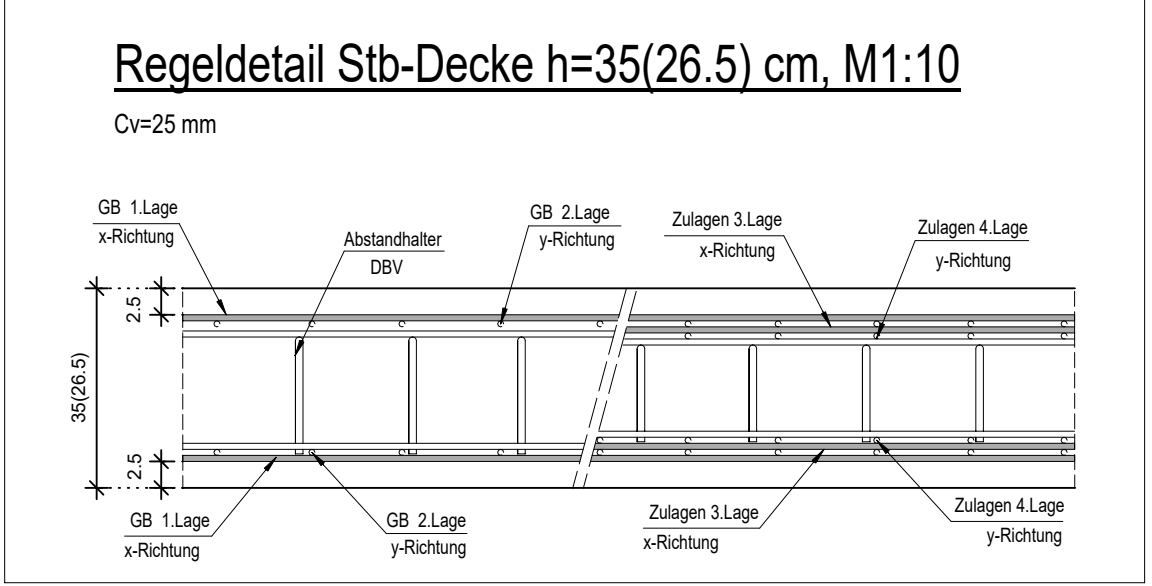

Maßstab: 1:50

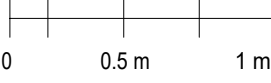

VORHANDENE POSITIONEN:				
Stabstahl	1	40	Lager-Matten	-
				-
			Listen-Matten	-
				-

Folgende Pläne gehören zusammen:

052	Grundbewehrung untere Lage, Achse A-F/4-8
053	Grundbewehrung obere Lage, Achse A-F/4-8
054	Randbewehrung, Anschlussbewehrung und Zuglagen unten, Achse A-F/4-8
055	Zuglagen oben und Abstandhalter, Achse A-F/4-8

Betongüte, Betondeckung + Expositionsklassen:		Hierzu gehört:
Betonstahlsorte	B500B	
Betongüte:	C25/30	Betondeckung c mm
Expositionsklasse:	oben XC1 unten XC1	incl. Vorhaltemaß c = 1.0 cm c _{min} = 2.5 cm
Feuchtklasse:	oben WO unten WO	

Biegeanweisung nach EC 2, DIN EN 1992-1-1 Tab. 8.1DE

Aufbiegungen

Krümmungen

Schlaufen, Bögen, Haken, Winkelhaken

Biege Maße sind Außenmaß!

mm	< 20	20	40	60	80	100	120	150	200
mm	2	3	4	5	6	7	8	10	12

Bei der rechnerischen Begrenzung der Rissbreite für dieses Bauteil wurde früher Zwang vorausgesetzt.
Zur Begrenzung der frühen Betonzugfestigkeit ist ein Beton mit langsamer Festigkeitsentwicklung zu verwenden.

Sämtliche Maße sind vor Baubeginn vom Architekten und Bauleiter verantwortlich zu prüfen!

Bei der Bausausführung sind die bei der Prüfung der statischen Berechnung gemachten Auflagen zu beachten!

Für die Güte der einzubauenden Materialien und die Standsicherheit der Montagezustände haften die ausführenden Unternehmer!

Dieser Plan ist nur in Verbindung mit den jeweils aktuellen Schalplänen gültig!

y- Richtung 2.Lage

x- Richtung 1.Lage