
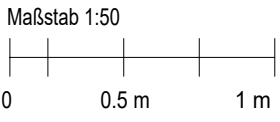


Erforderliche Überlängslänge ls für Stabstahl [cm]				
Grundbewehrung	unten	oben	horizontal	vertikal
ø 10/25 cm	40	-	-	-

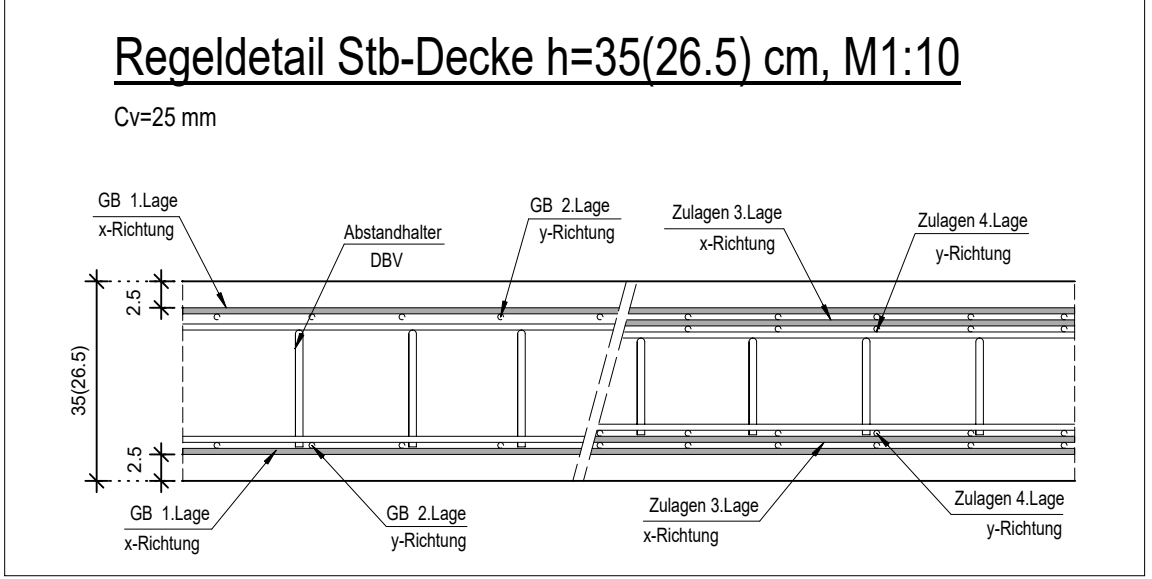


VORHANDENE POSITIONEN:								
Stabstahl	1	34	Lager-Matten	-	-	Listen-Matten	-	--

Folgende Pläne gehören zusammen:

052	Grundbewehrung untere Lage, Achse A-F/4-8
053	Grundbewehrung obere Lage, Achse A-F/4-8
054	Randbewehrung, Anschlussbewehrung und Zuzagen unten, Achse A-F/4-8
055	Zuzagen oben und Abstandhalter, Achse A-F/4-8

Betongüte, Betondeckung + Expositionsklassen:		
Betonstahlsorte	B500B	Hierzu gehört :
Betongüte:	C25/30	Betondeckung c _{min}
Expositionsklasse:	oben XC1 unten XC1	incl. Vorhaltemaß c ₁ = 1,0 cm c _{min} = 2,5 cm
Feuchtklasse:	oben WO unten WO	

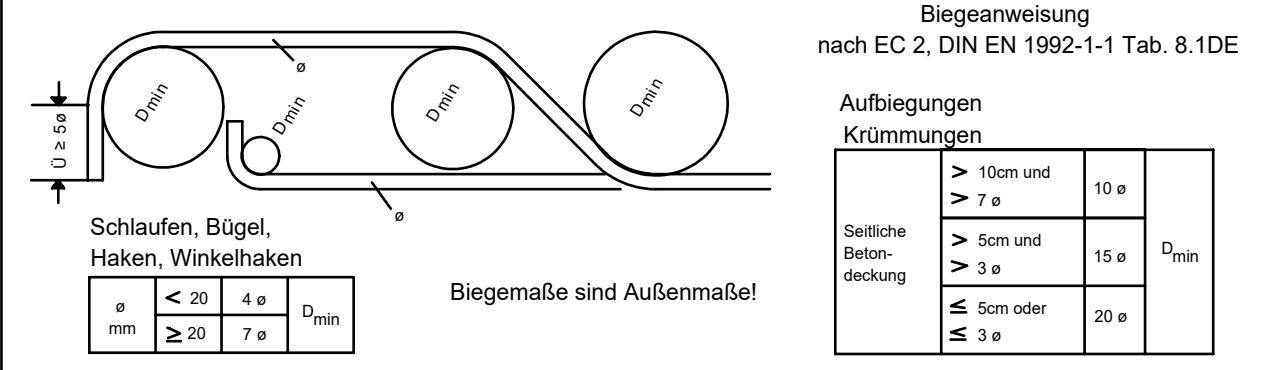

Bei der rechnerischen Begrenzung der Rissbreite für dieses Bauteil wurde früher Zwang vorausgesetzt.
Zur Begrenzung der frühen Betonzugfestigkeit ist ein Beton mit langsamer Festigkeitsentwicklung zu verwenden.


Sämtliche Maße sind vor Baubeginn vom Architekten und Bauleiter verantwortlich zu prüfen!

Bei der Bausausführung sind die bei der Prüfung der statischen Berechnung gemachten Auflagen zu beachten !


Für die Güte der einzubauenden Materialien und die Standsicherheit der Montagezustände haften die ausführenden Unternehmer!

Dieser Plan ist nur in Verbindung mit den jeweils aktuellen Schalplänen gültig !


Grundbewehrung untere Lage

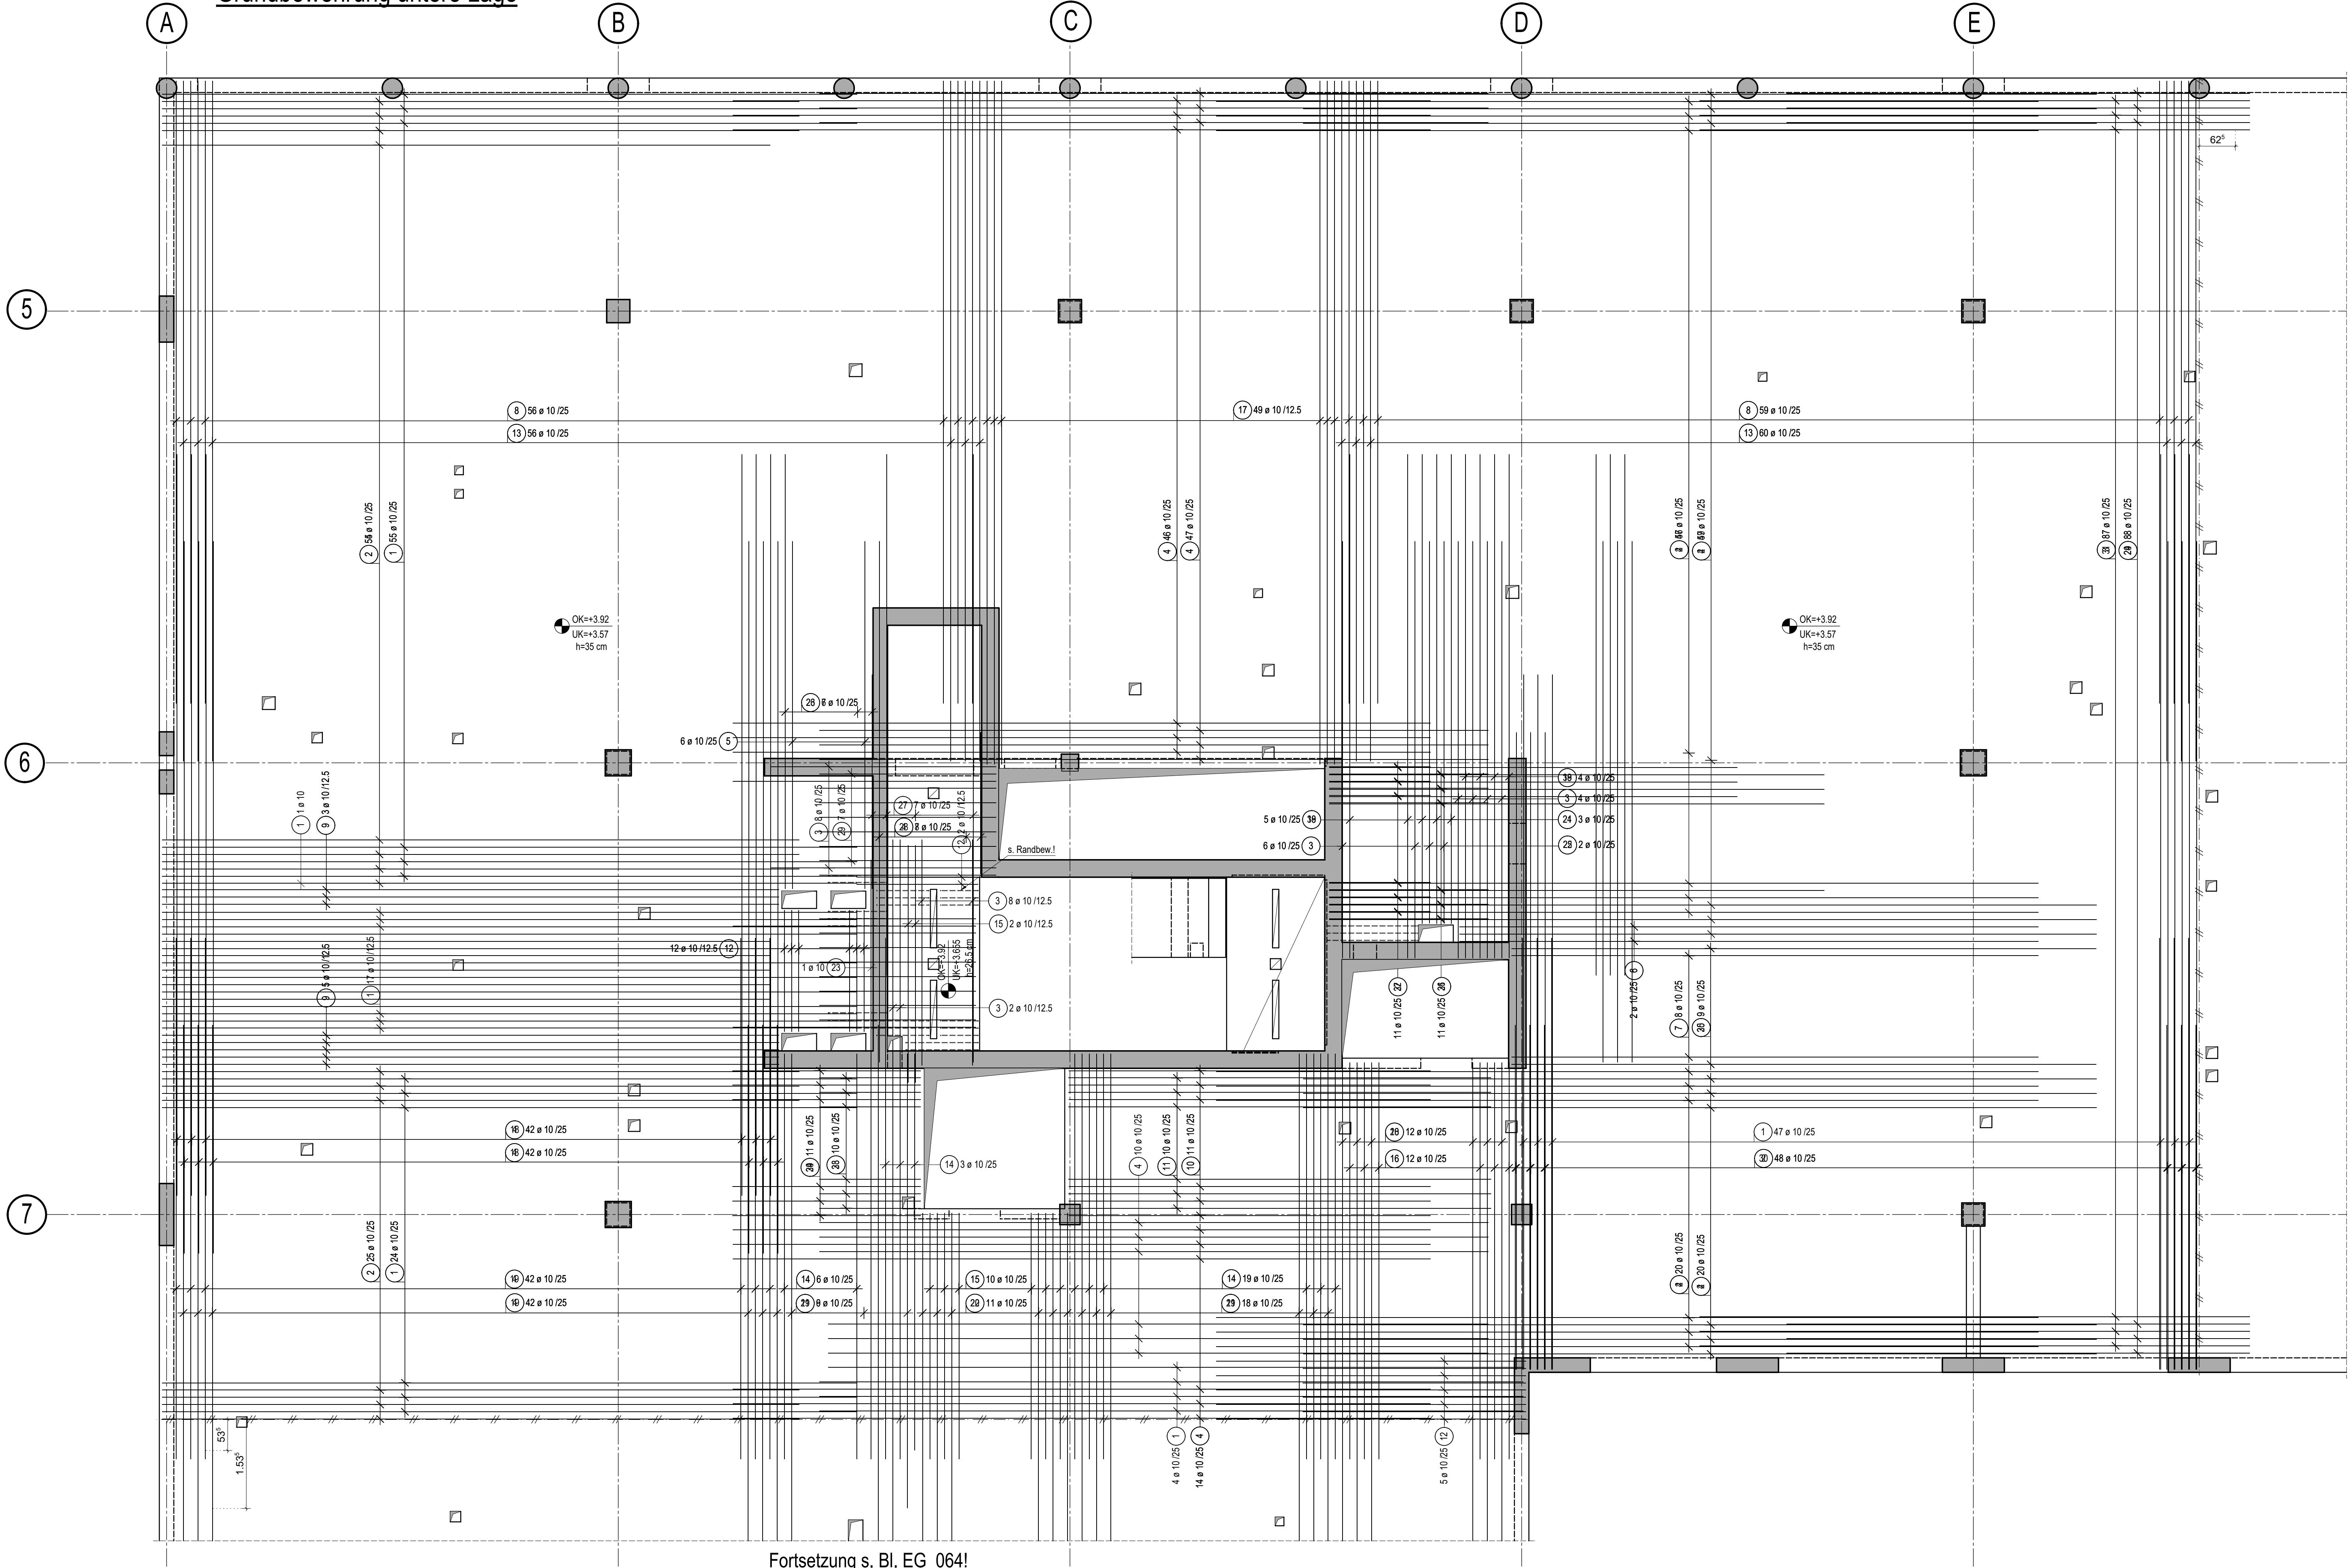

Fortsetzung s. Bl. EG_056!

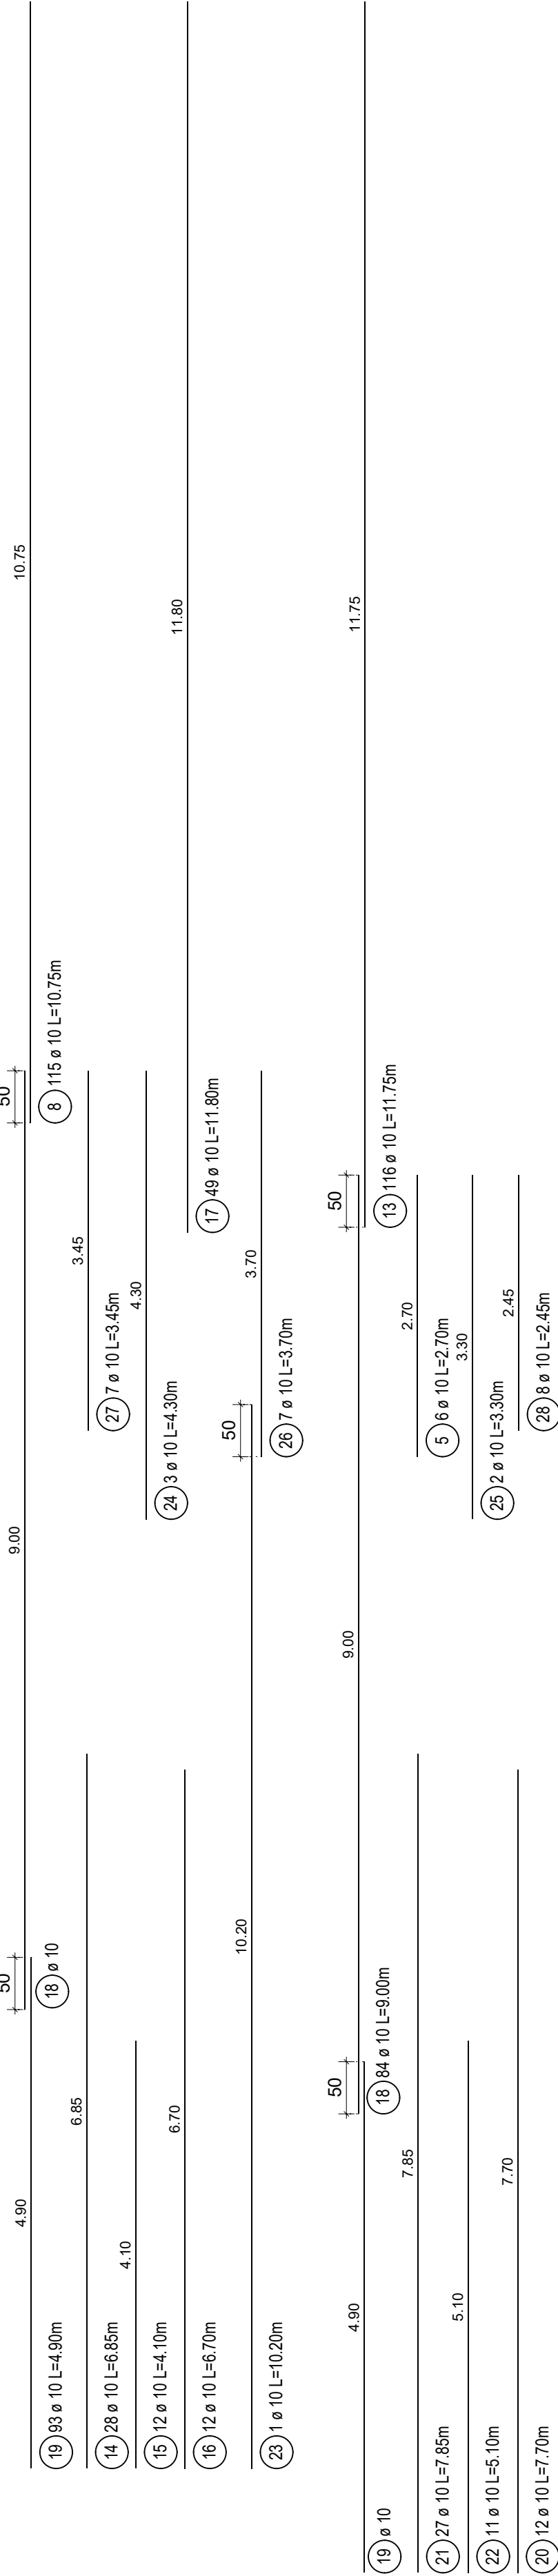

Fortsetzung s. Bl. EG_064!

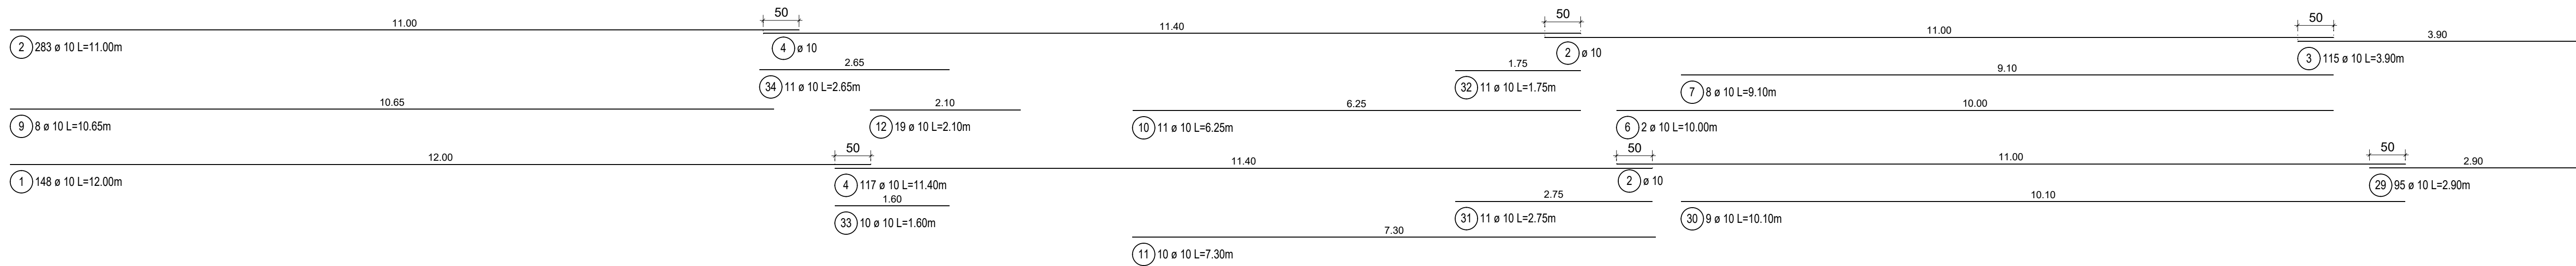

y- Richtung 2.Lage

x- Richtung 1.Lage