


Pos. A.WAT.U1.12 Bewehrung Stb.-Wand h=50cm, M1:33

Pos. A.KW.06 Bewehrung Stb.-Wand h=30cm

Achse G/1-5


Wand1

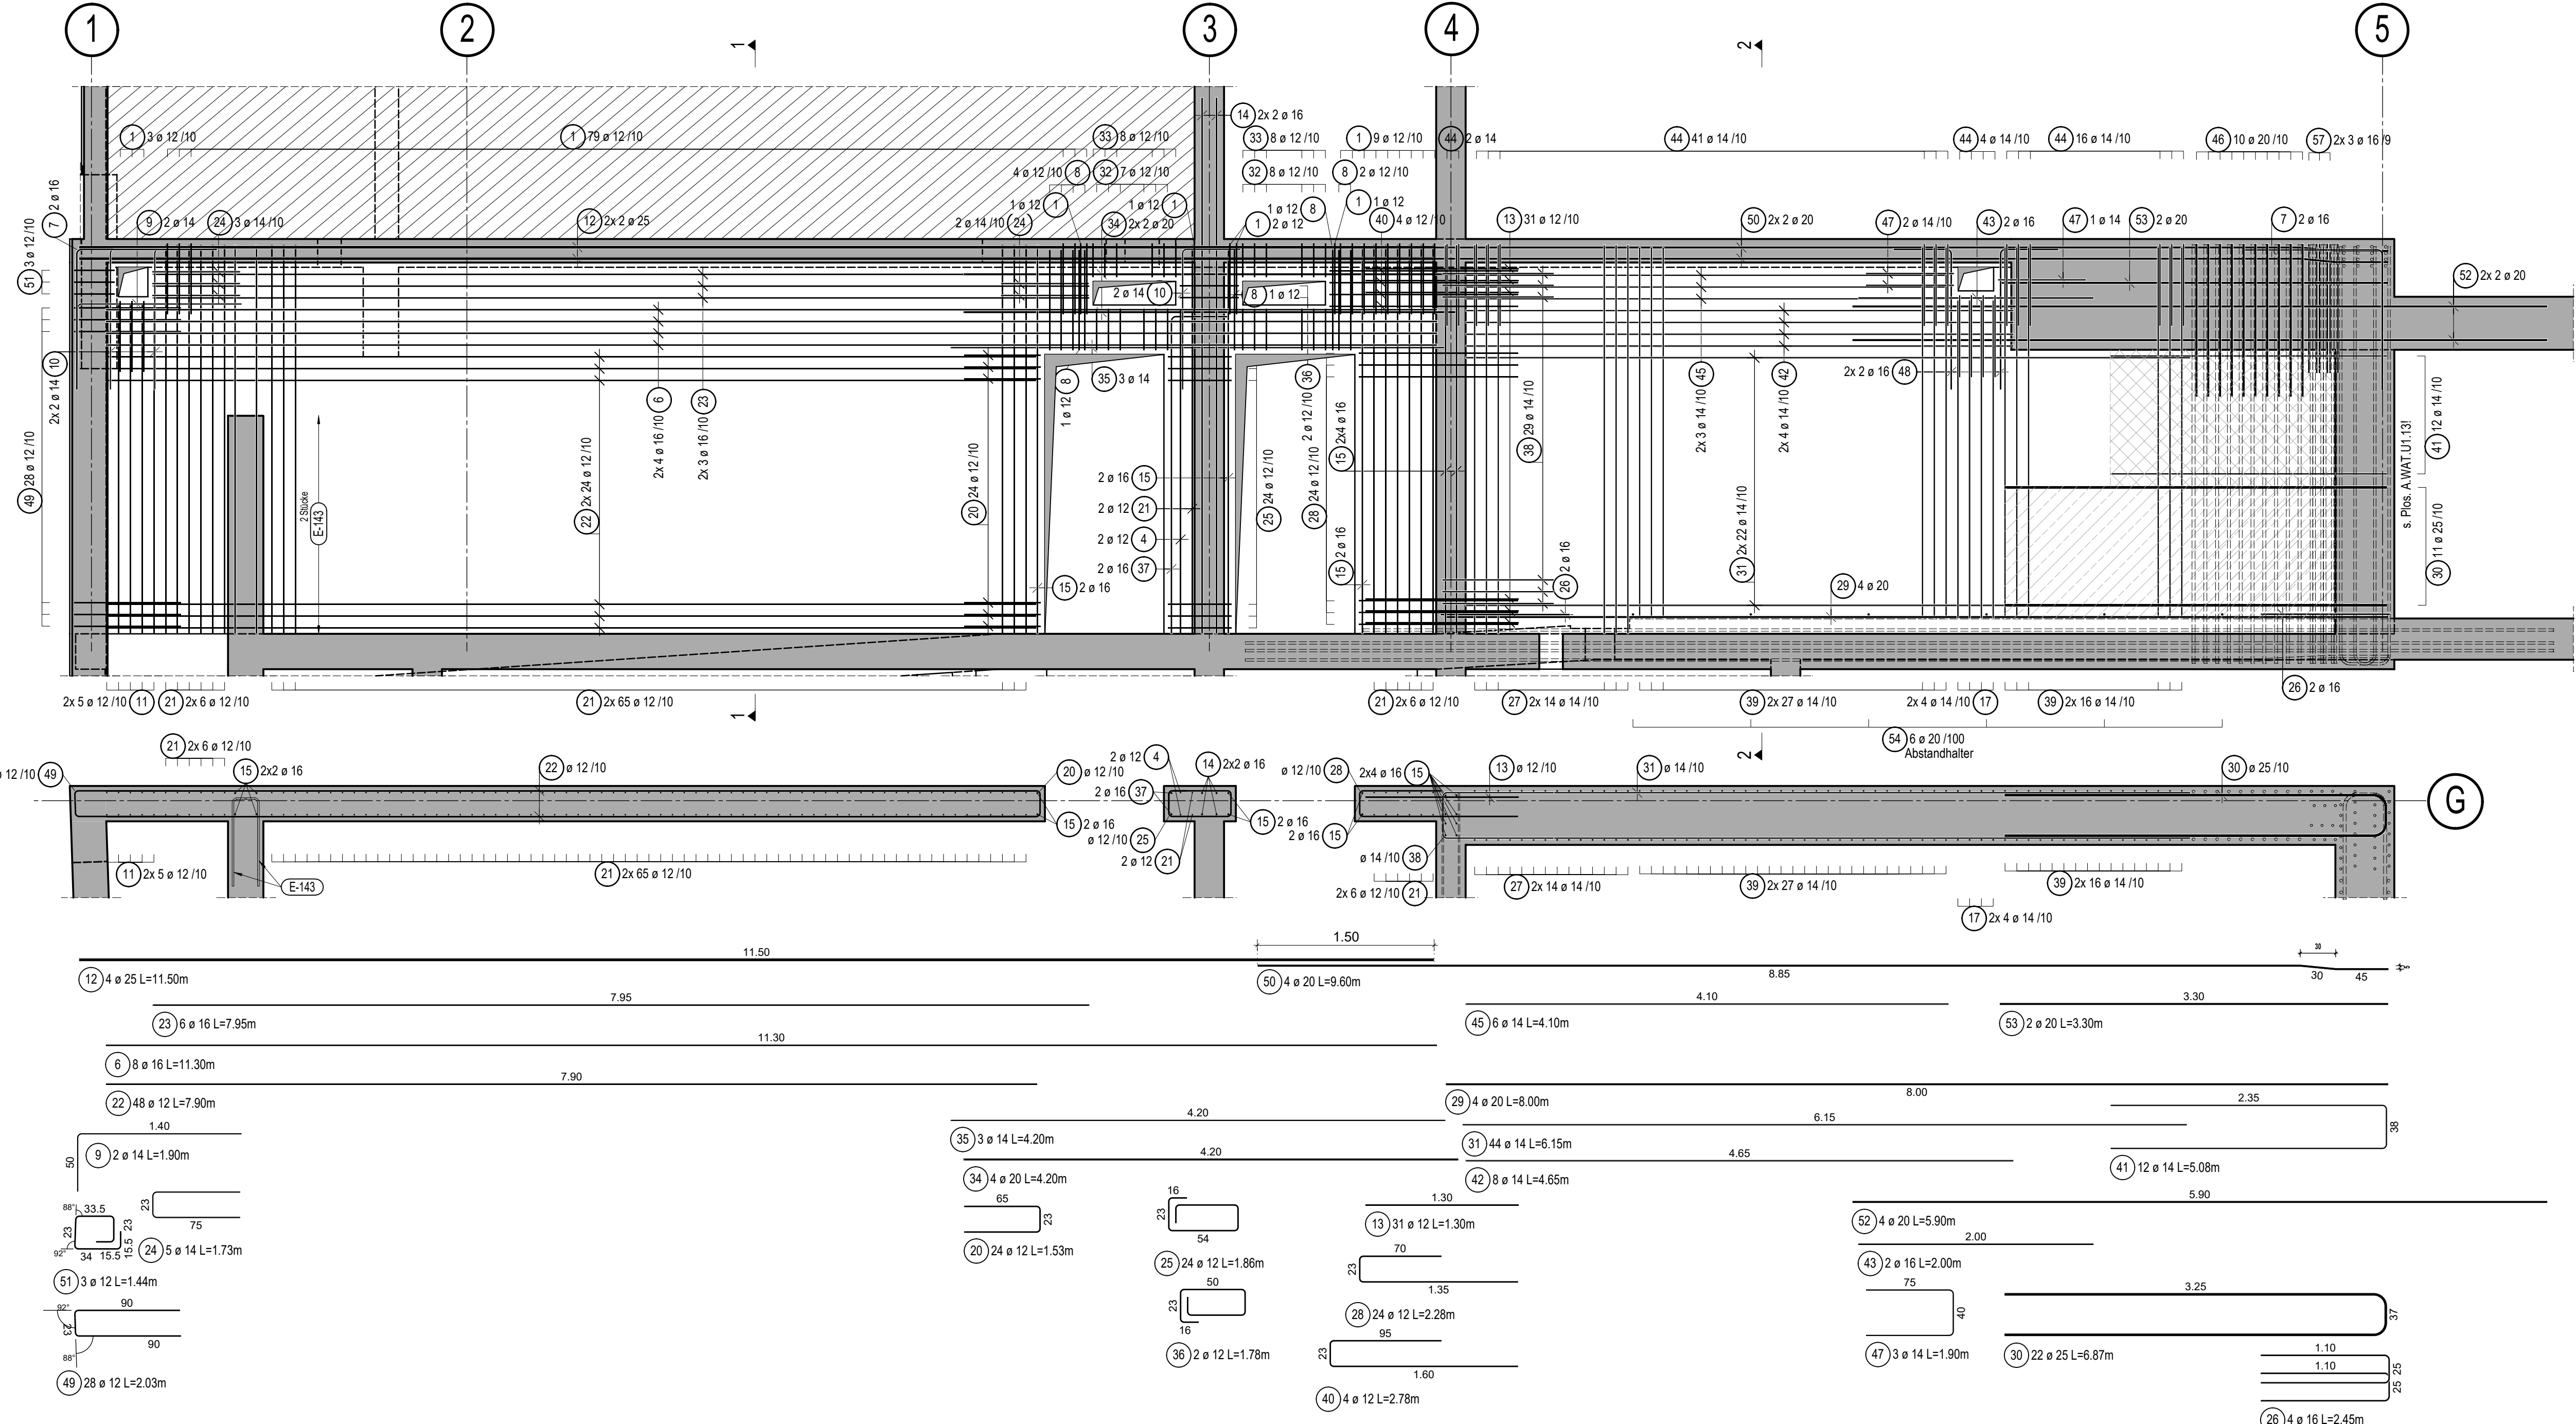


Pos. A.WAT.U1.13 Bewehrung Stb.-Wand h=50cm, M1:33

Achse G/1-5

Wand2

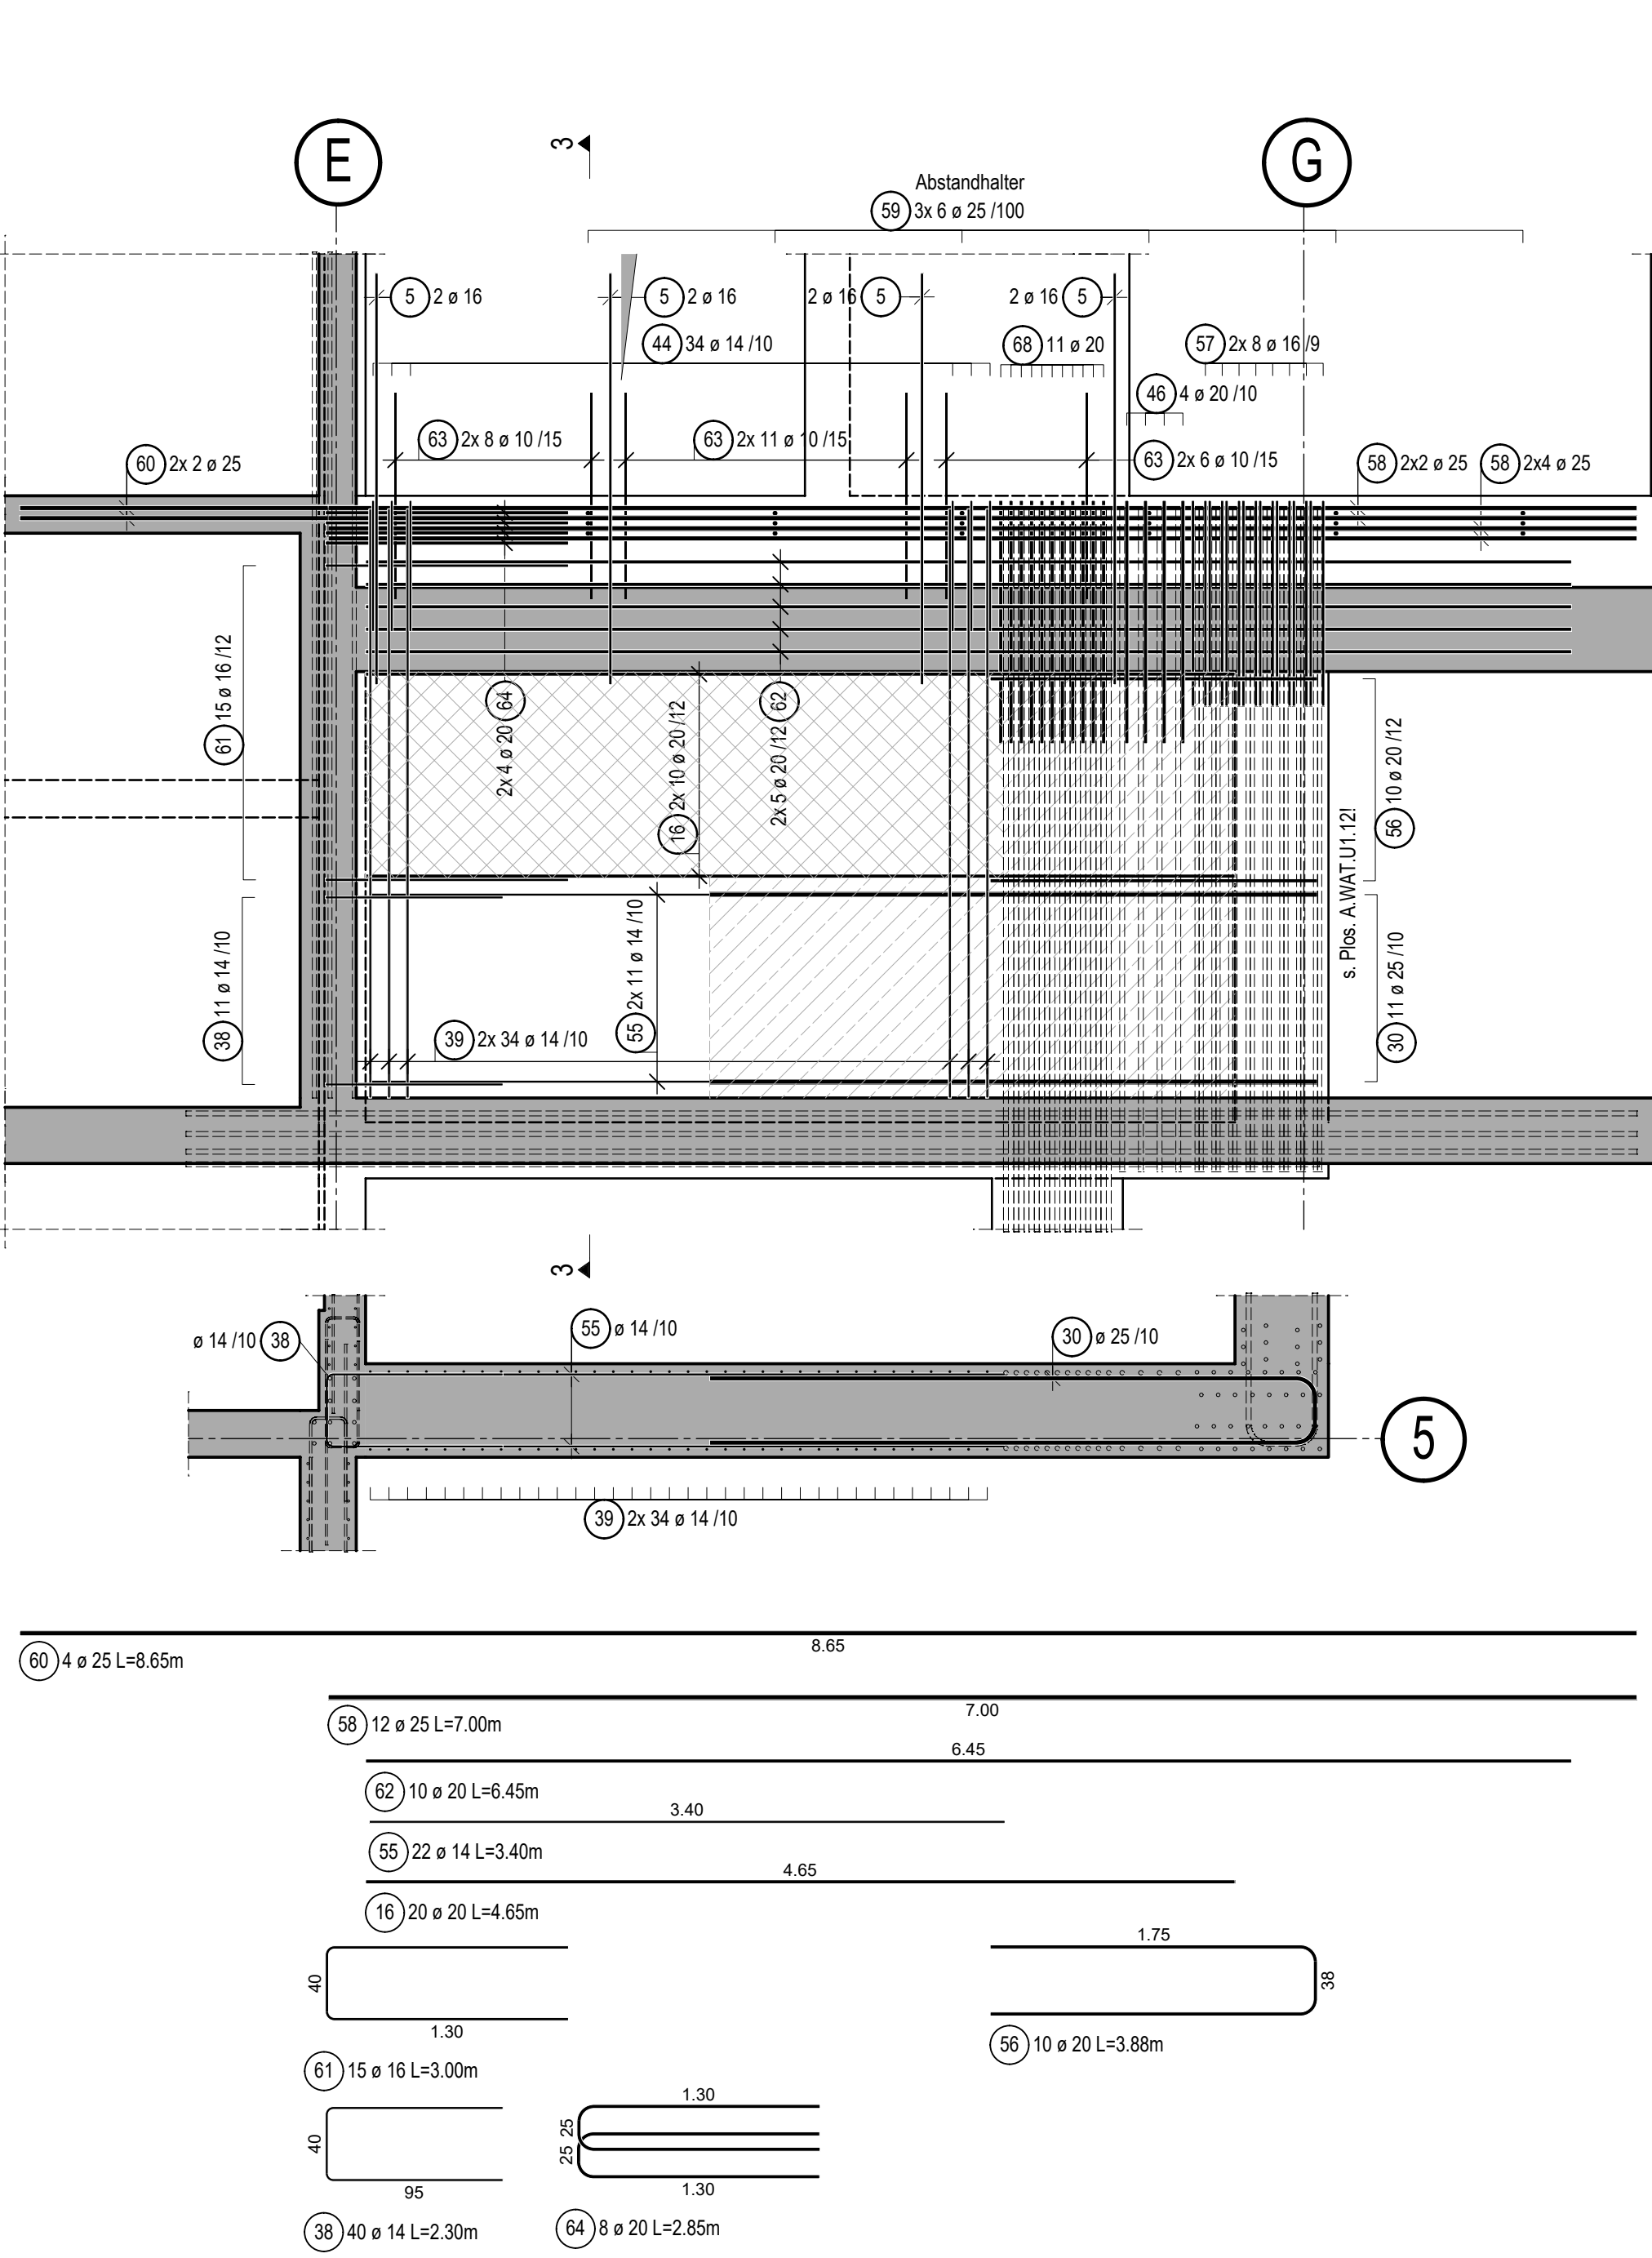


Schnitt 3-3, M1:33

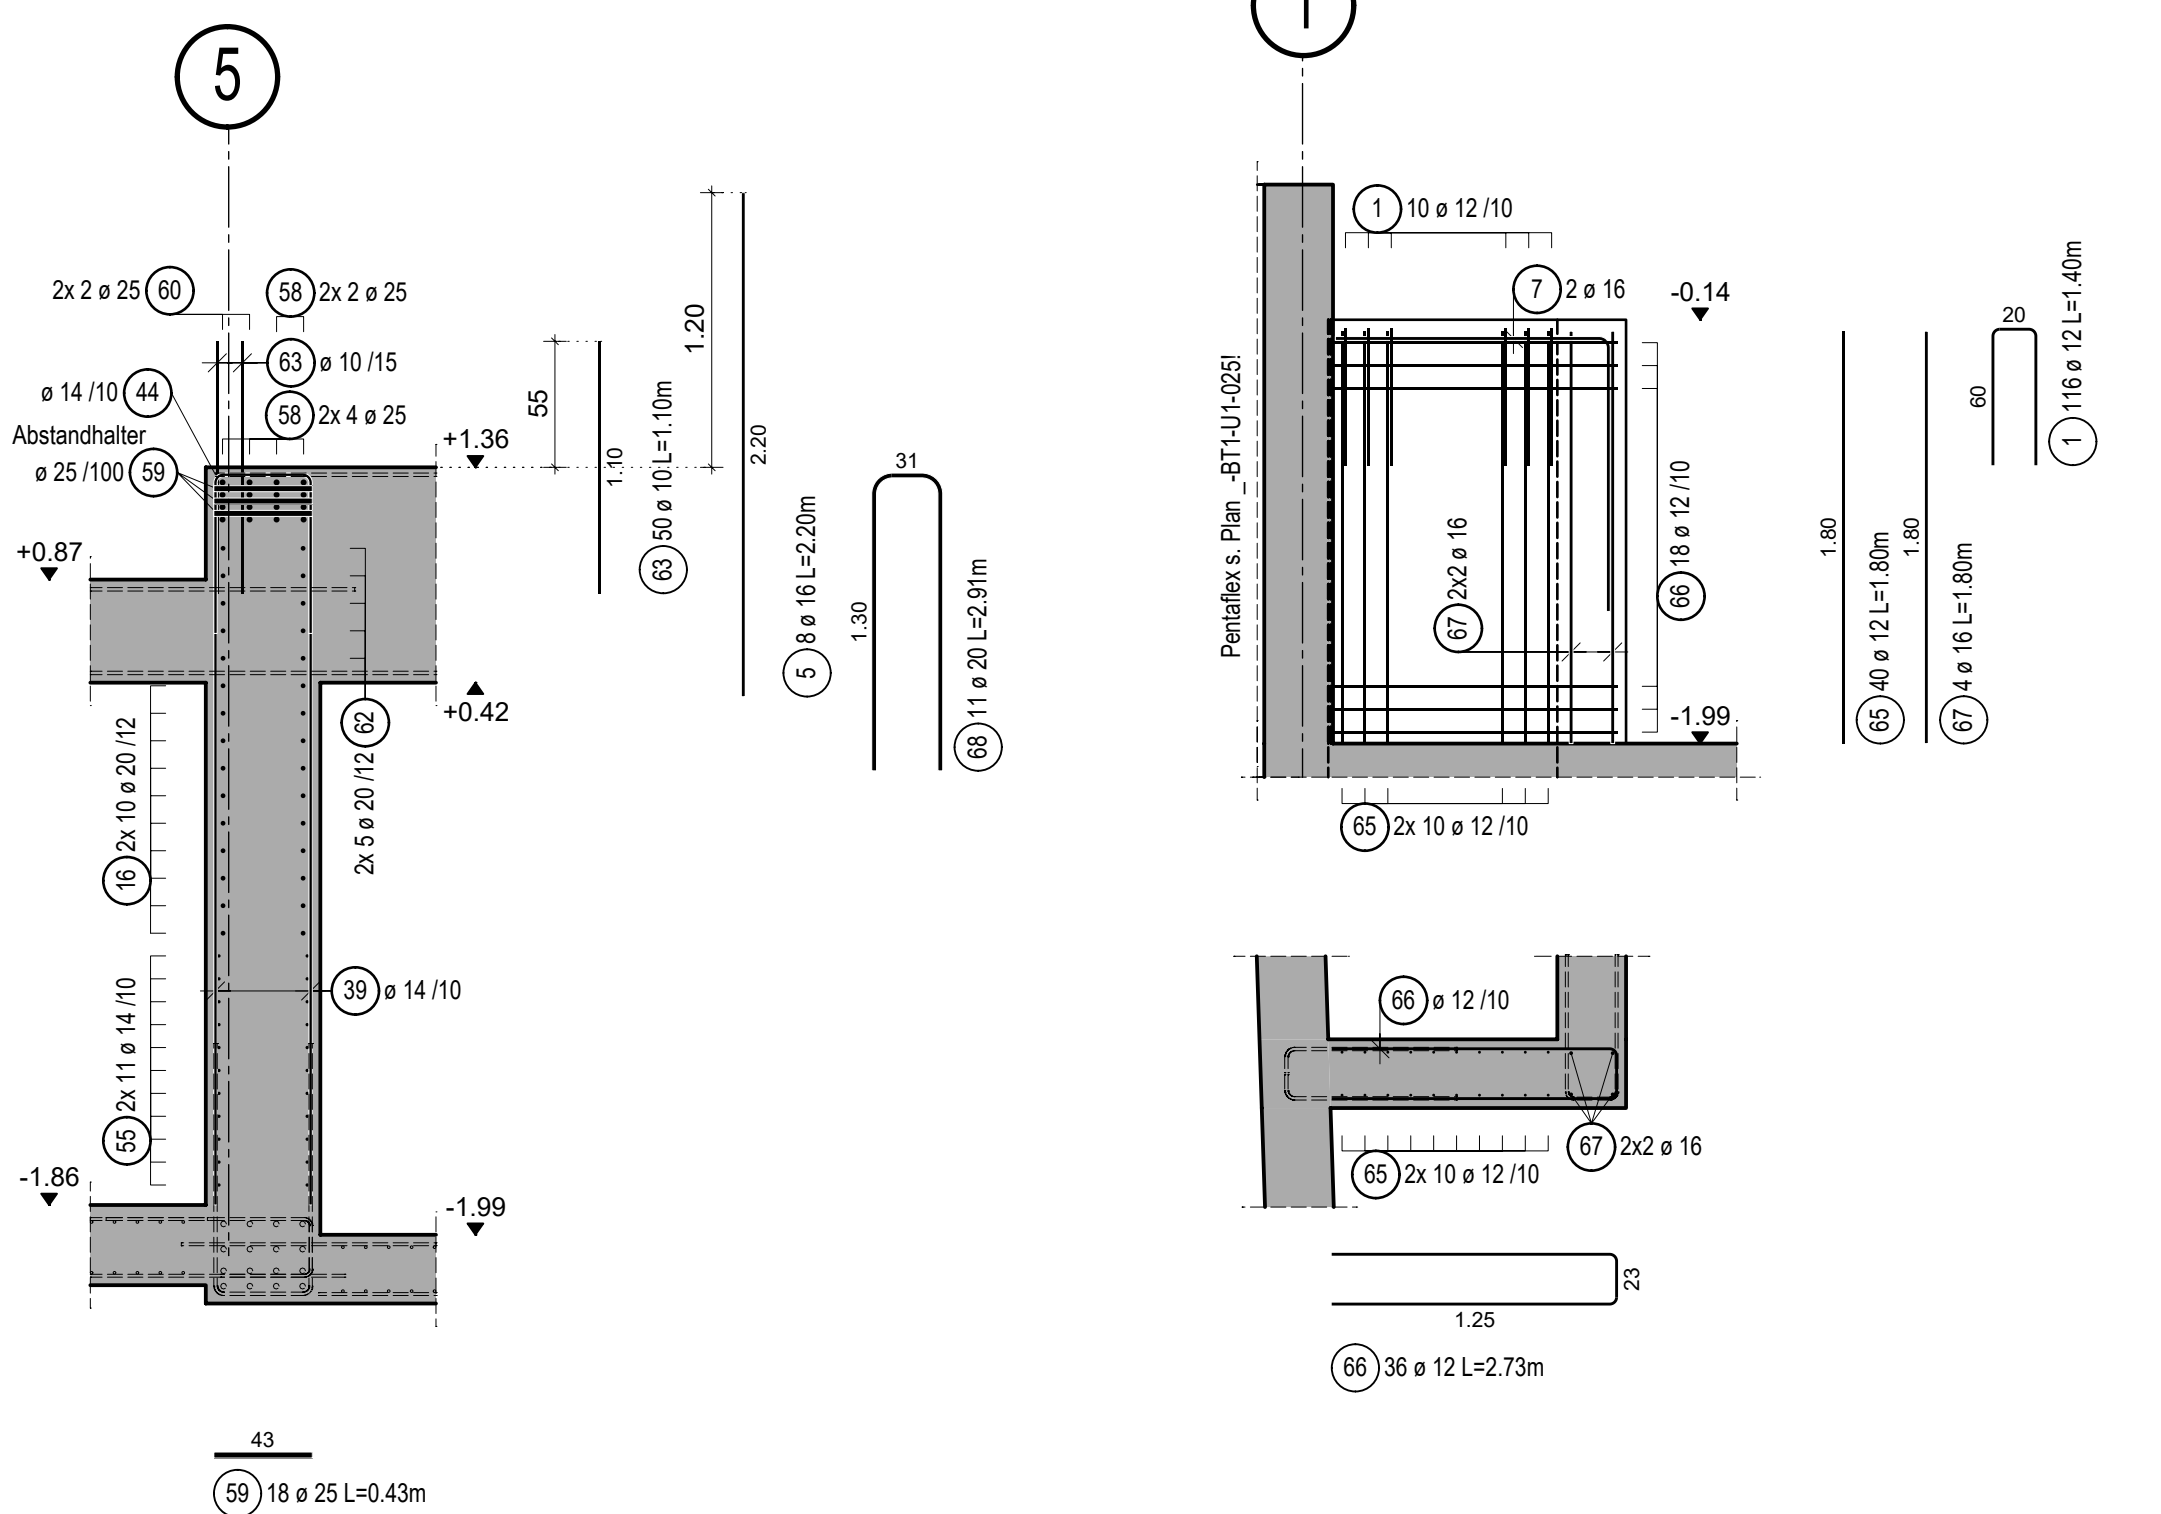

Bewehrung Stb.-Wand h=30cm, M1:33

Achse E-G/1-2


Wand3

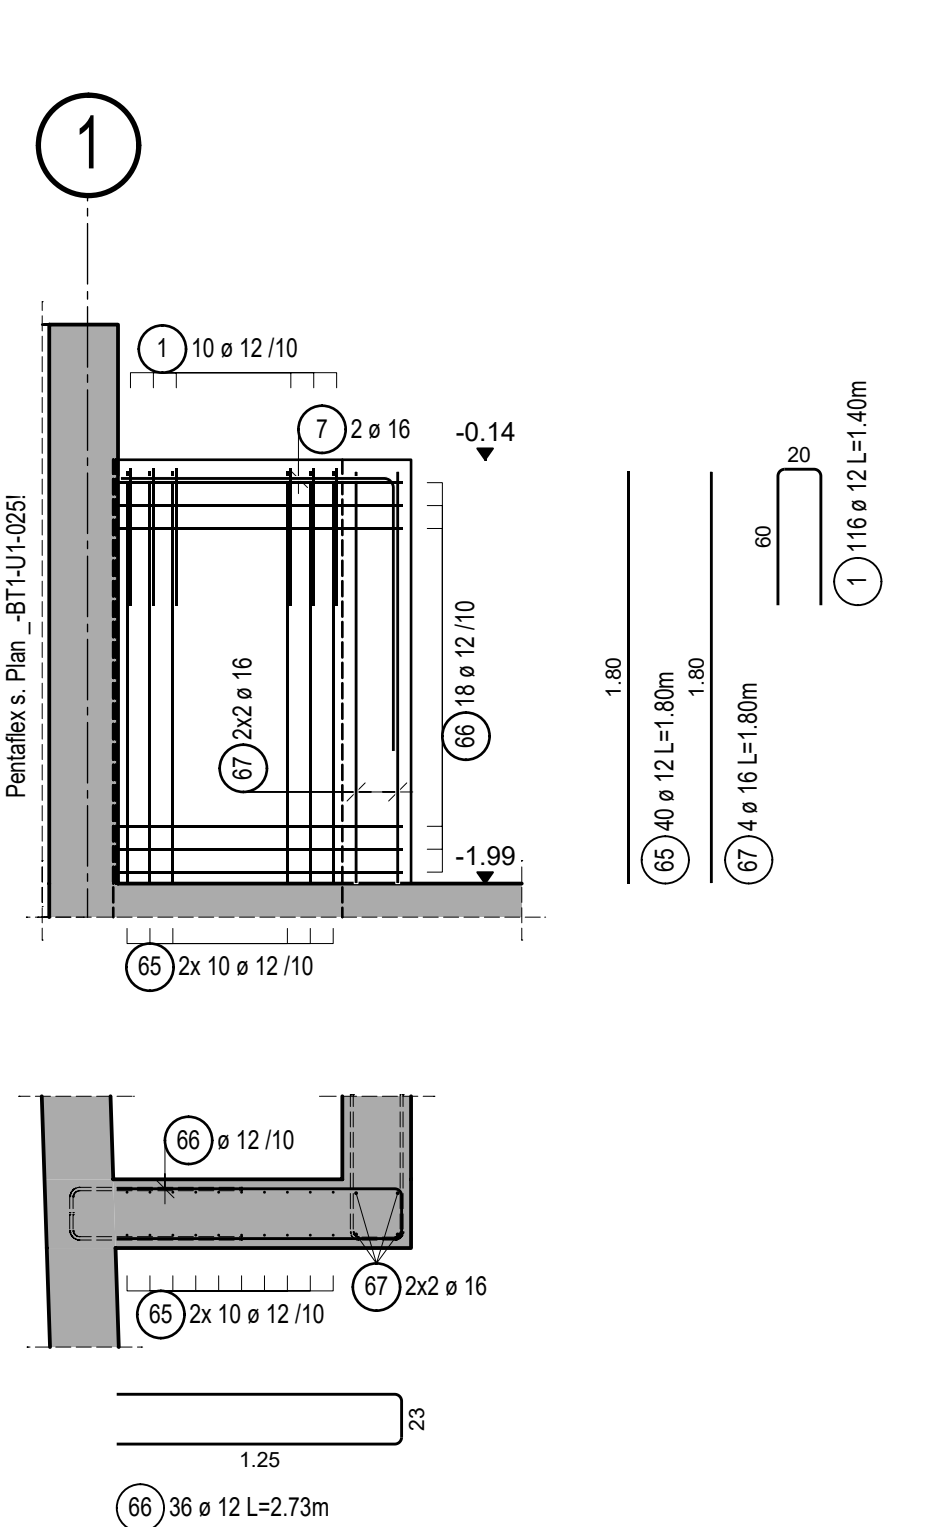


Bewehrung Stb.-Wand h=30cm, M1:33

Achse E-G/1-2


Wand4

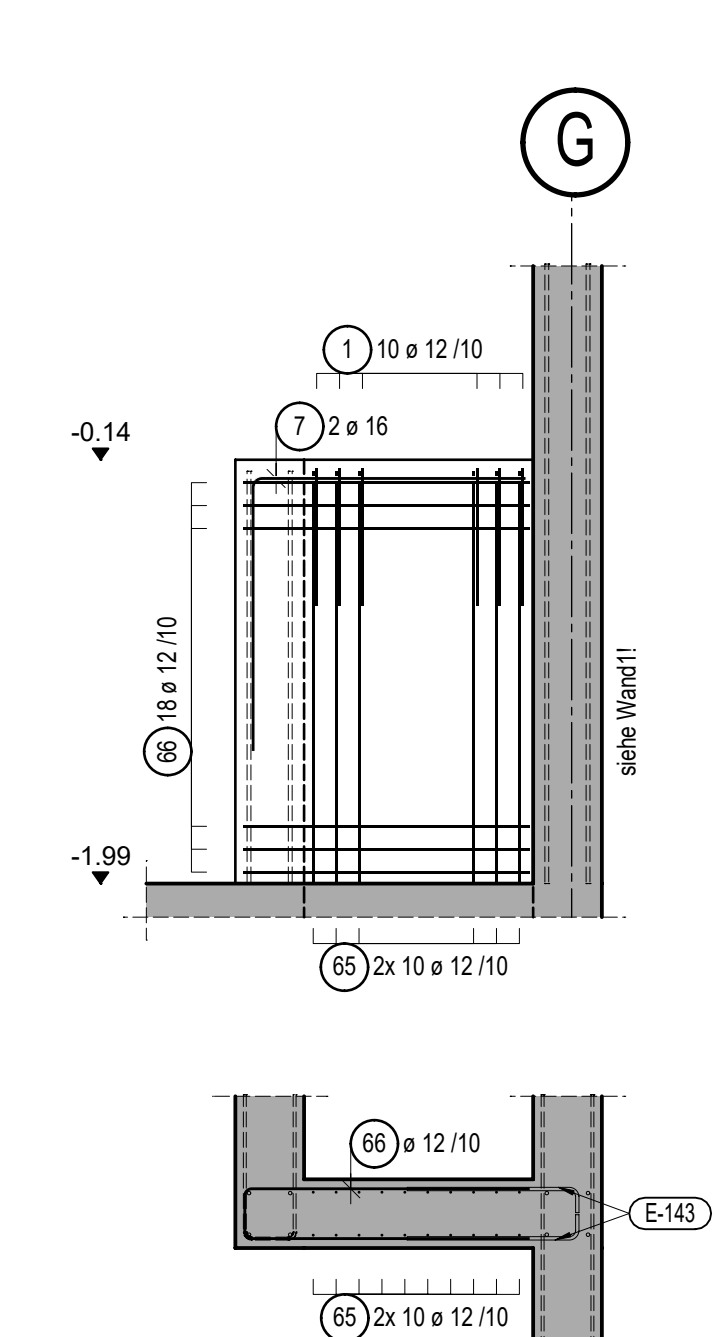


Schnitt 1-1, M1:33

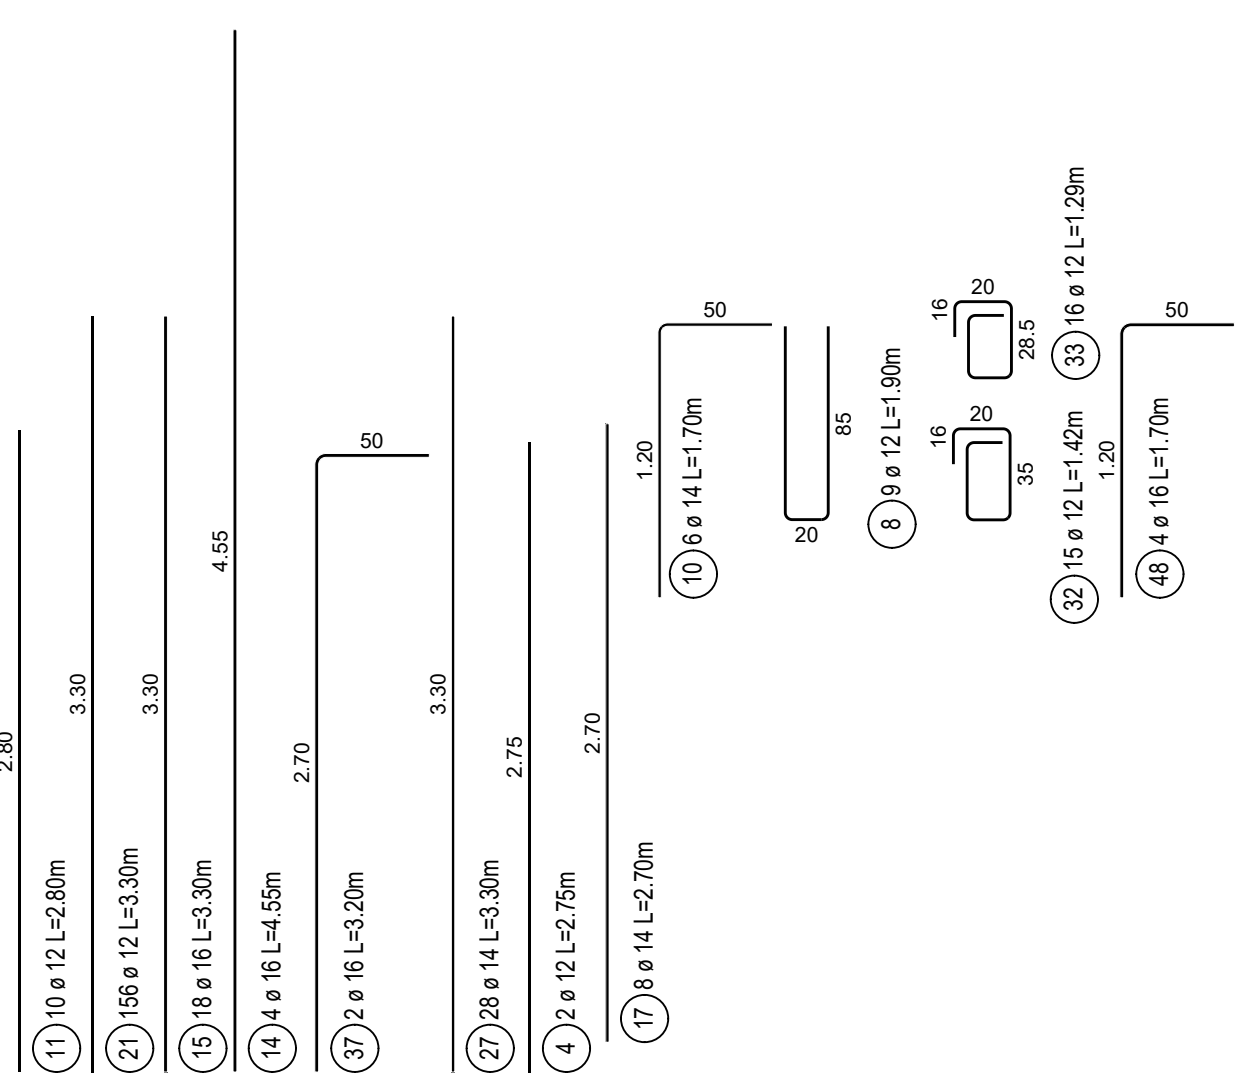

Schnitt 2-2, M1:33

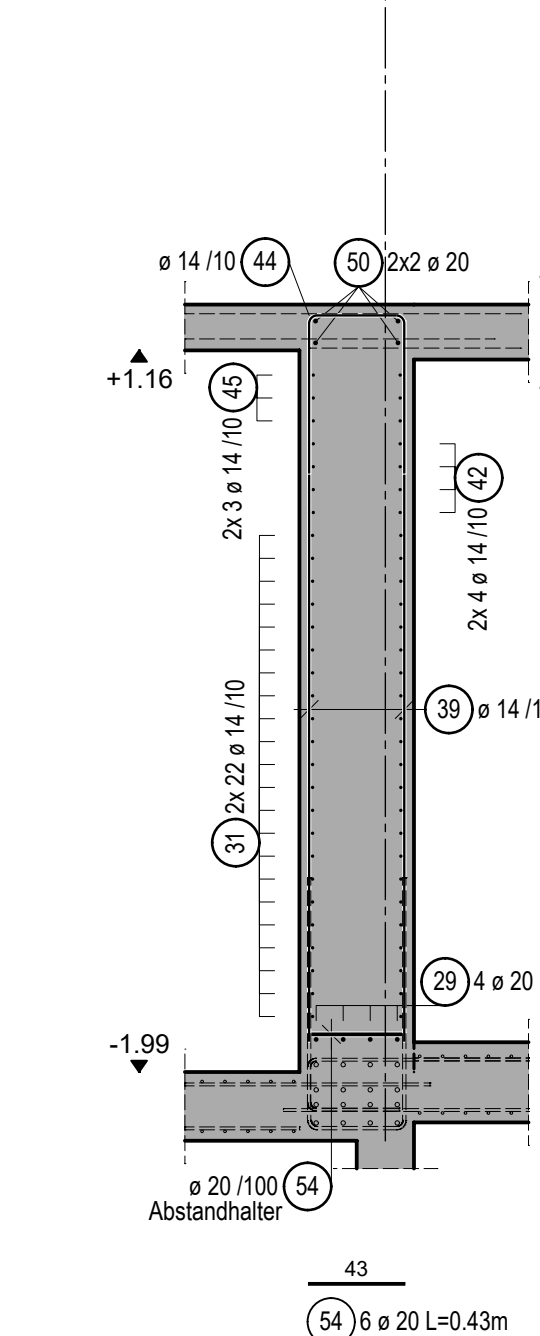

Regeldetail Stb.-Wand WAT, M1:10

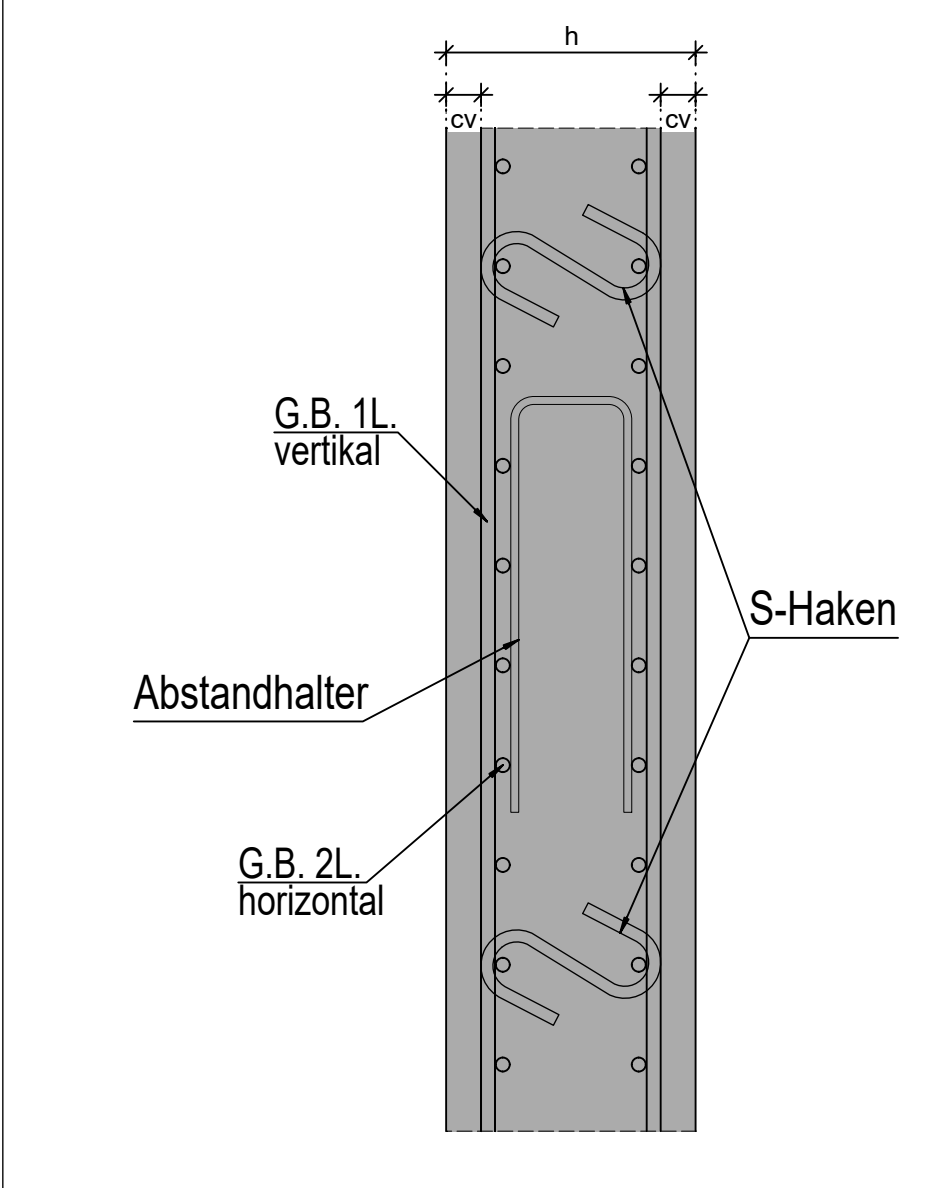

Stb.-Wand h=30cm

Cv=35 mm

S-Haken 4Stk/m²

Abstandhalter 2Stk/m²

2 120 ø 8 L=0.46m

3 60 ø 10 L=0.78m

Erforderliche Übergreifungslänge l ₀ für Stabstahl [cm]				
Grundbewehrung	unten	oben	horizontal	vertikal
ø 12/10 cm	-	-	38	55
ø 14/10 cm	-	-	64	64

Stb.-Wand h=50cm

Cv=35 mm

S-Haken 4Stk/m²

Abstandhalter 2Stk/m²

18 124 ø 8 L=0.66m

19 34 ø 10 L=0.97m


Abstandhalter 2Stk/m²

Abstandhalter 2Stk/m²

18 124 ø 8 L=0.66m

19 34 ø 10 L=0.97m

Regeldetail Stb.-Wand, M1:10

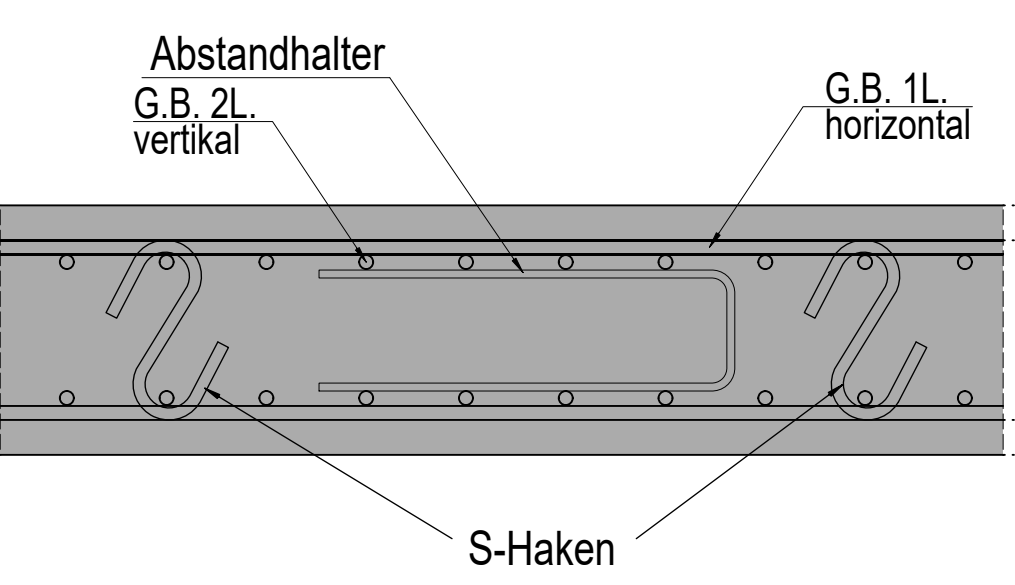

VORHANDENE POSITIONEN:				
Stabstahl	1	98	Lager-Matten	- - - -
Listen-Matten - - - -				
Betongüte, Betondeckung + Expositions-klassen:				
Betonartsorte	B500SA			Hierzu gehört:
Betongüte:	C35/45 & C35/45 WU			Betondeckung c_{nom}
Expositions-klasse:	XC3			incl Vorhaltemaß $c_g = 1,5 \text{ cm}$
Feuchtklasse:	WF			$c_{min} = 3,5 \text{ cm}$

Biegeanweisung nach EC 2, DIN EN 1992-1-1 Tab. 8.1DE

Aufbiegungen Krümmungen

Sämtliche Betondeckung	$\geq 100 \text{ mm}$	10 mm	c_{min}
	$\geq 75 \text{ mm}$	10 mm	
	$\geq 50 \text{ mm}$	10 mm	
	$\geq 25 \text{ mm}$	10 mm	

Schleifen, Bügel, Haken, Winkelhaken

$\leq 20 \text{ mm}$	5 mm	c_{min}
$\geq 25 \text{ mm}$	5 mm	

Biegemasse sind Außenmaß!

Übersicht, M1:100

