


Pos. C-F.115 bis 118 Bewehrung Stb.-Pfahlkopfbalken b/h=40/70cm, M1:50

Pos. C-F.119 und 120 Bewehrung Stb.-Pfahlkopfbalken b/h=60/108.5cm

Achse N-3.G/N-3.1-N-3.10

untere Lage, Bügelbewehrung und Randbewehrung

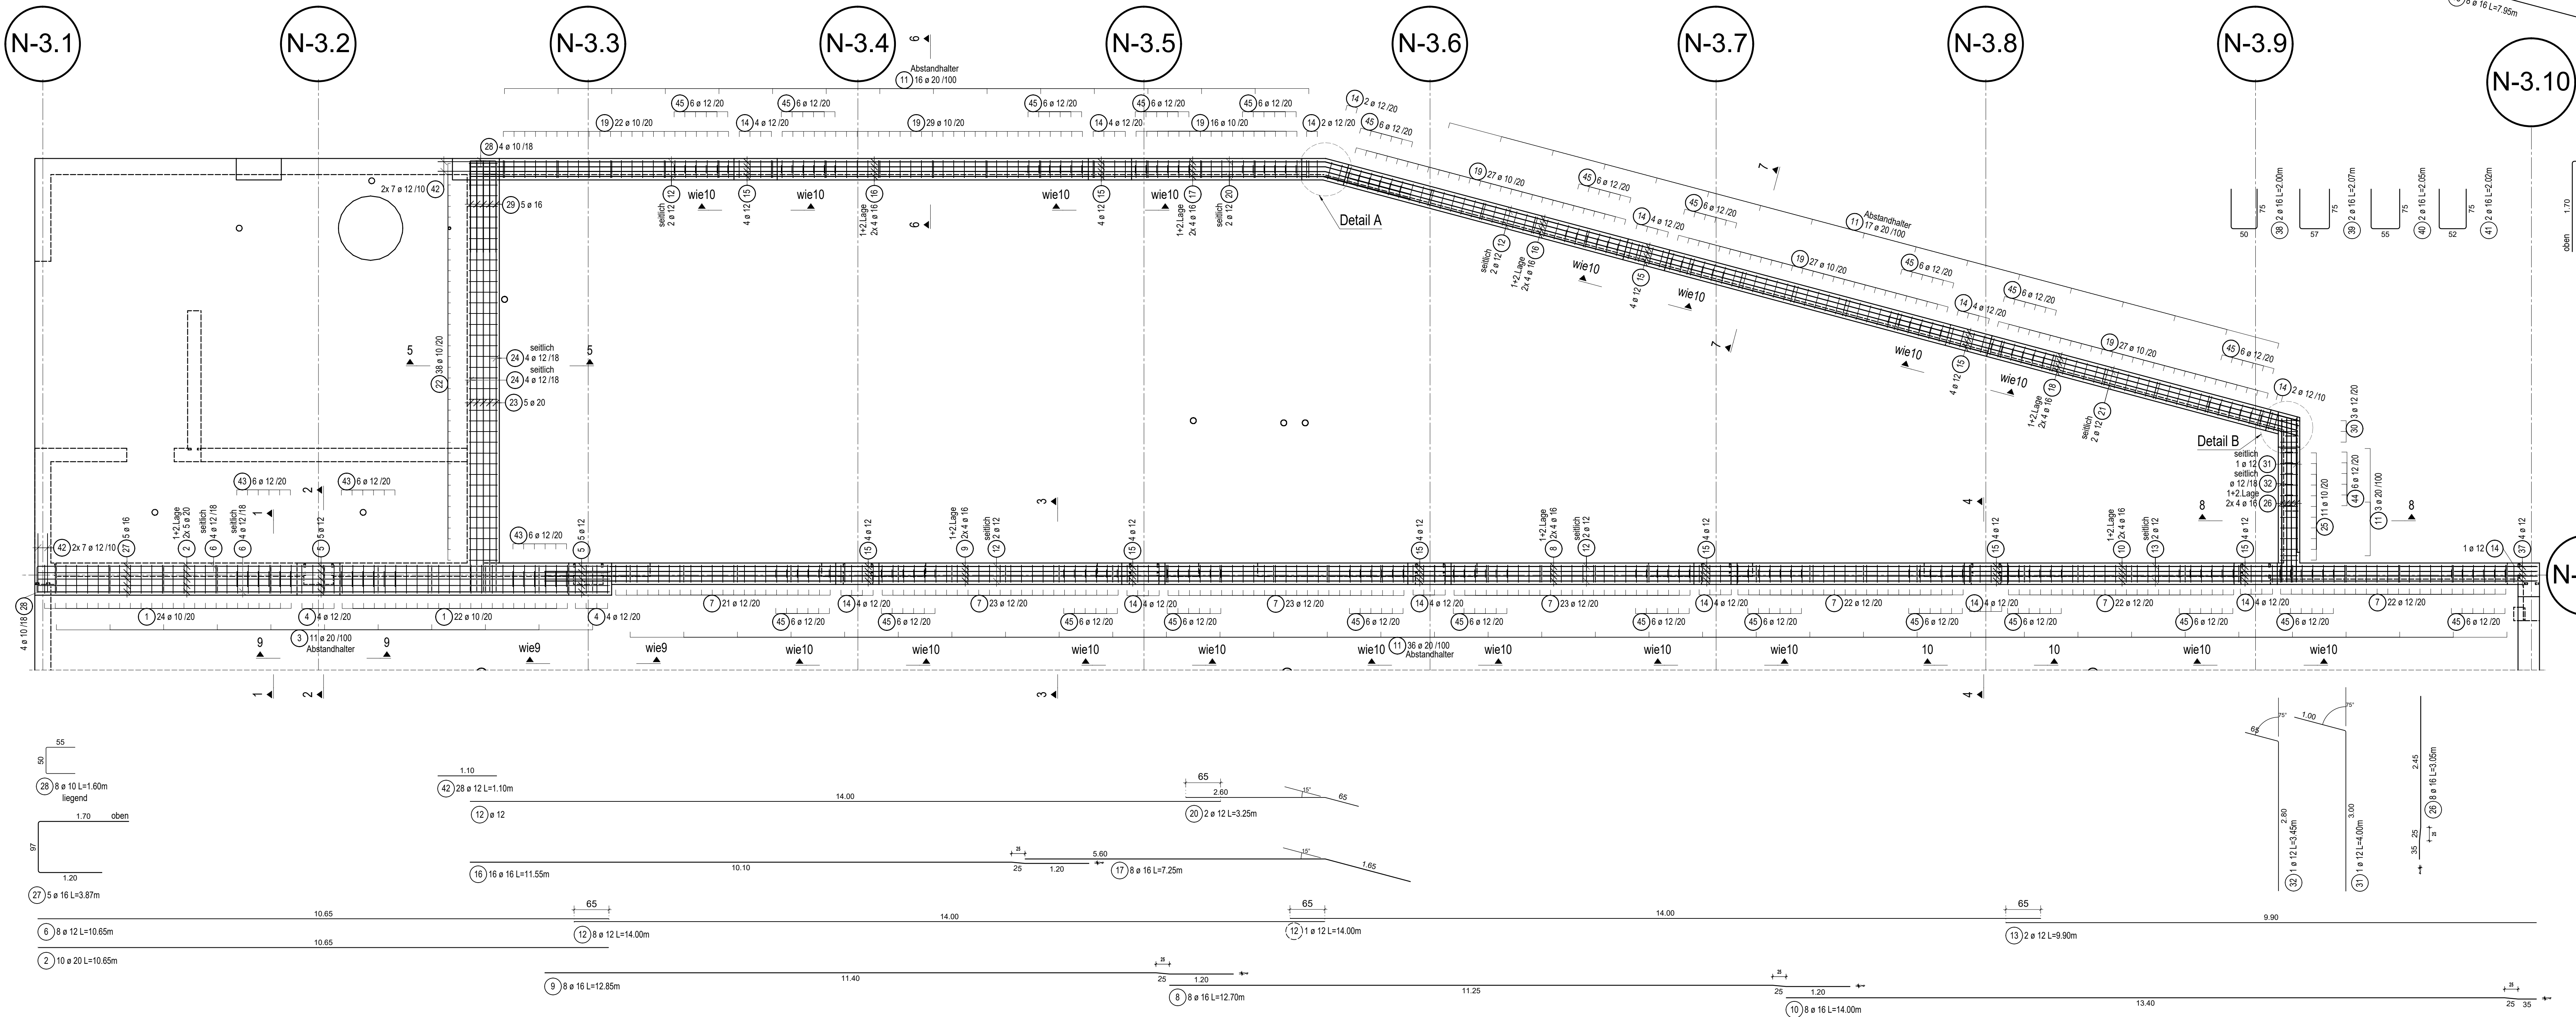

Maßstab 1:50

0 0.5 m 1 m

VORHANDENE POSITIONEN:

Stabstahl 1 45 Lager-Matten - - Listen-Matten - -

Folgende Pläne gehören zusammen:

007 untere Lage, Bügelbewehrung und Randbewehrung, Achse N-3.G/N-3.1-N-3.10

008 obere Lage und Anschlussbewehrung, Achse N-3.G/N-3.1-N-3.10

Betongüte, Betondeckung + Expositionsklassen:

Betonstahlsorte B500B

Betongüte C30/37 WU

Expositionsklasse: oben XC1 unten XC2

Feuchtklasse: oben WO unten WF

Betondeckung c_{nom}

c_{nom} (oben) = 3.5 cm

c_{nom} (unten) = 3.5 cm

Biegeanweisung nach EC 2, DIN EN 1992-1-1 Tab. 8.10E

Auftragungen Krümmungen

Schlaufen, Bügel, Haken, Winkelhaken

Biegegröße sind Außenmaß!

Bei der rechnerischen Begrenzung der Rissbreite für dieses Bauteil wurde früher Zwang vorausgesetzt.

Zur Begrenzung der frühen Betonzugfestigkeit ist ein Beton mit langsamer Festigkeitsentwicklung zu verwenden.

Sämtliche Maße sind vor Baubeginn vom Architekten und Bauleiter verantwortlich zu prüfen!

Bei der Bauausführung sind die bei der Prüfung der statischen Berechnung gemachten Auflagen zu beachten!

Für die Güte der einzubauenden Materialien und die Standsicherheit der Montagezustände hatten die ausführenden Unternehmer!

Dieser Plan ist nur in Verbindung mit den jeweils aktuellen Schalplänen gültig!

Schnitt 1-1, M1:25

