


Pos. U1.2402 Bewehrung Stb.-Wand h=65cm, M1:33

Pos. U1.2409 Bewehrung Stb.-Wand h=35cm


Pos. U1.3426, U1.3428 und U1.3430 Bewehrung Stb-Stütze b/h=90/110cm

Achse N/12-14


Wand 1

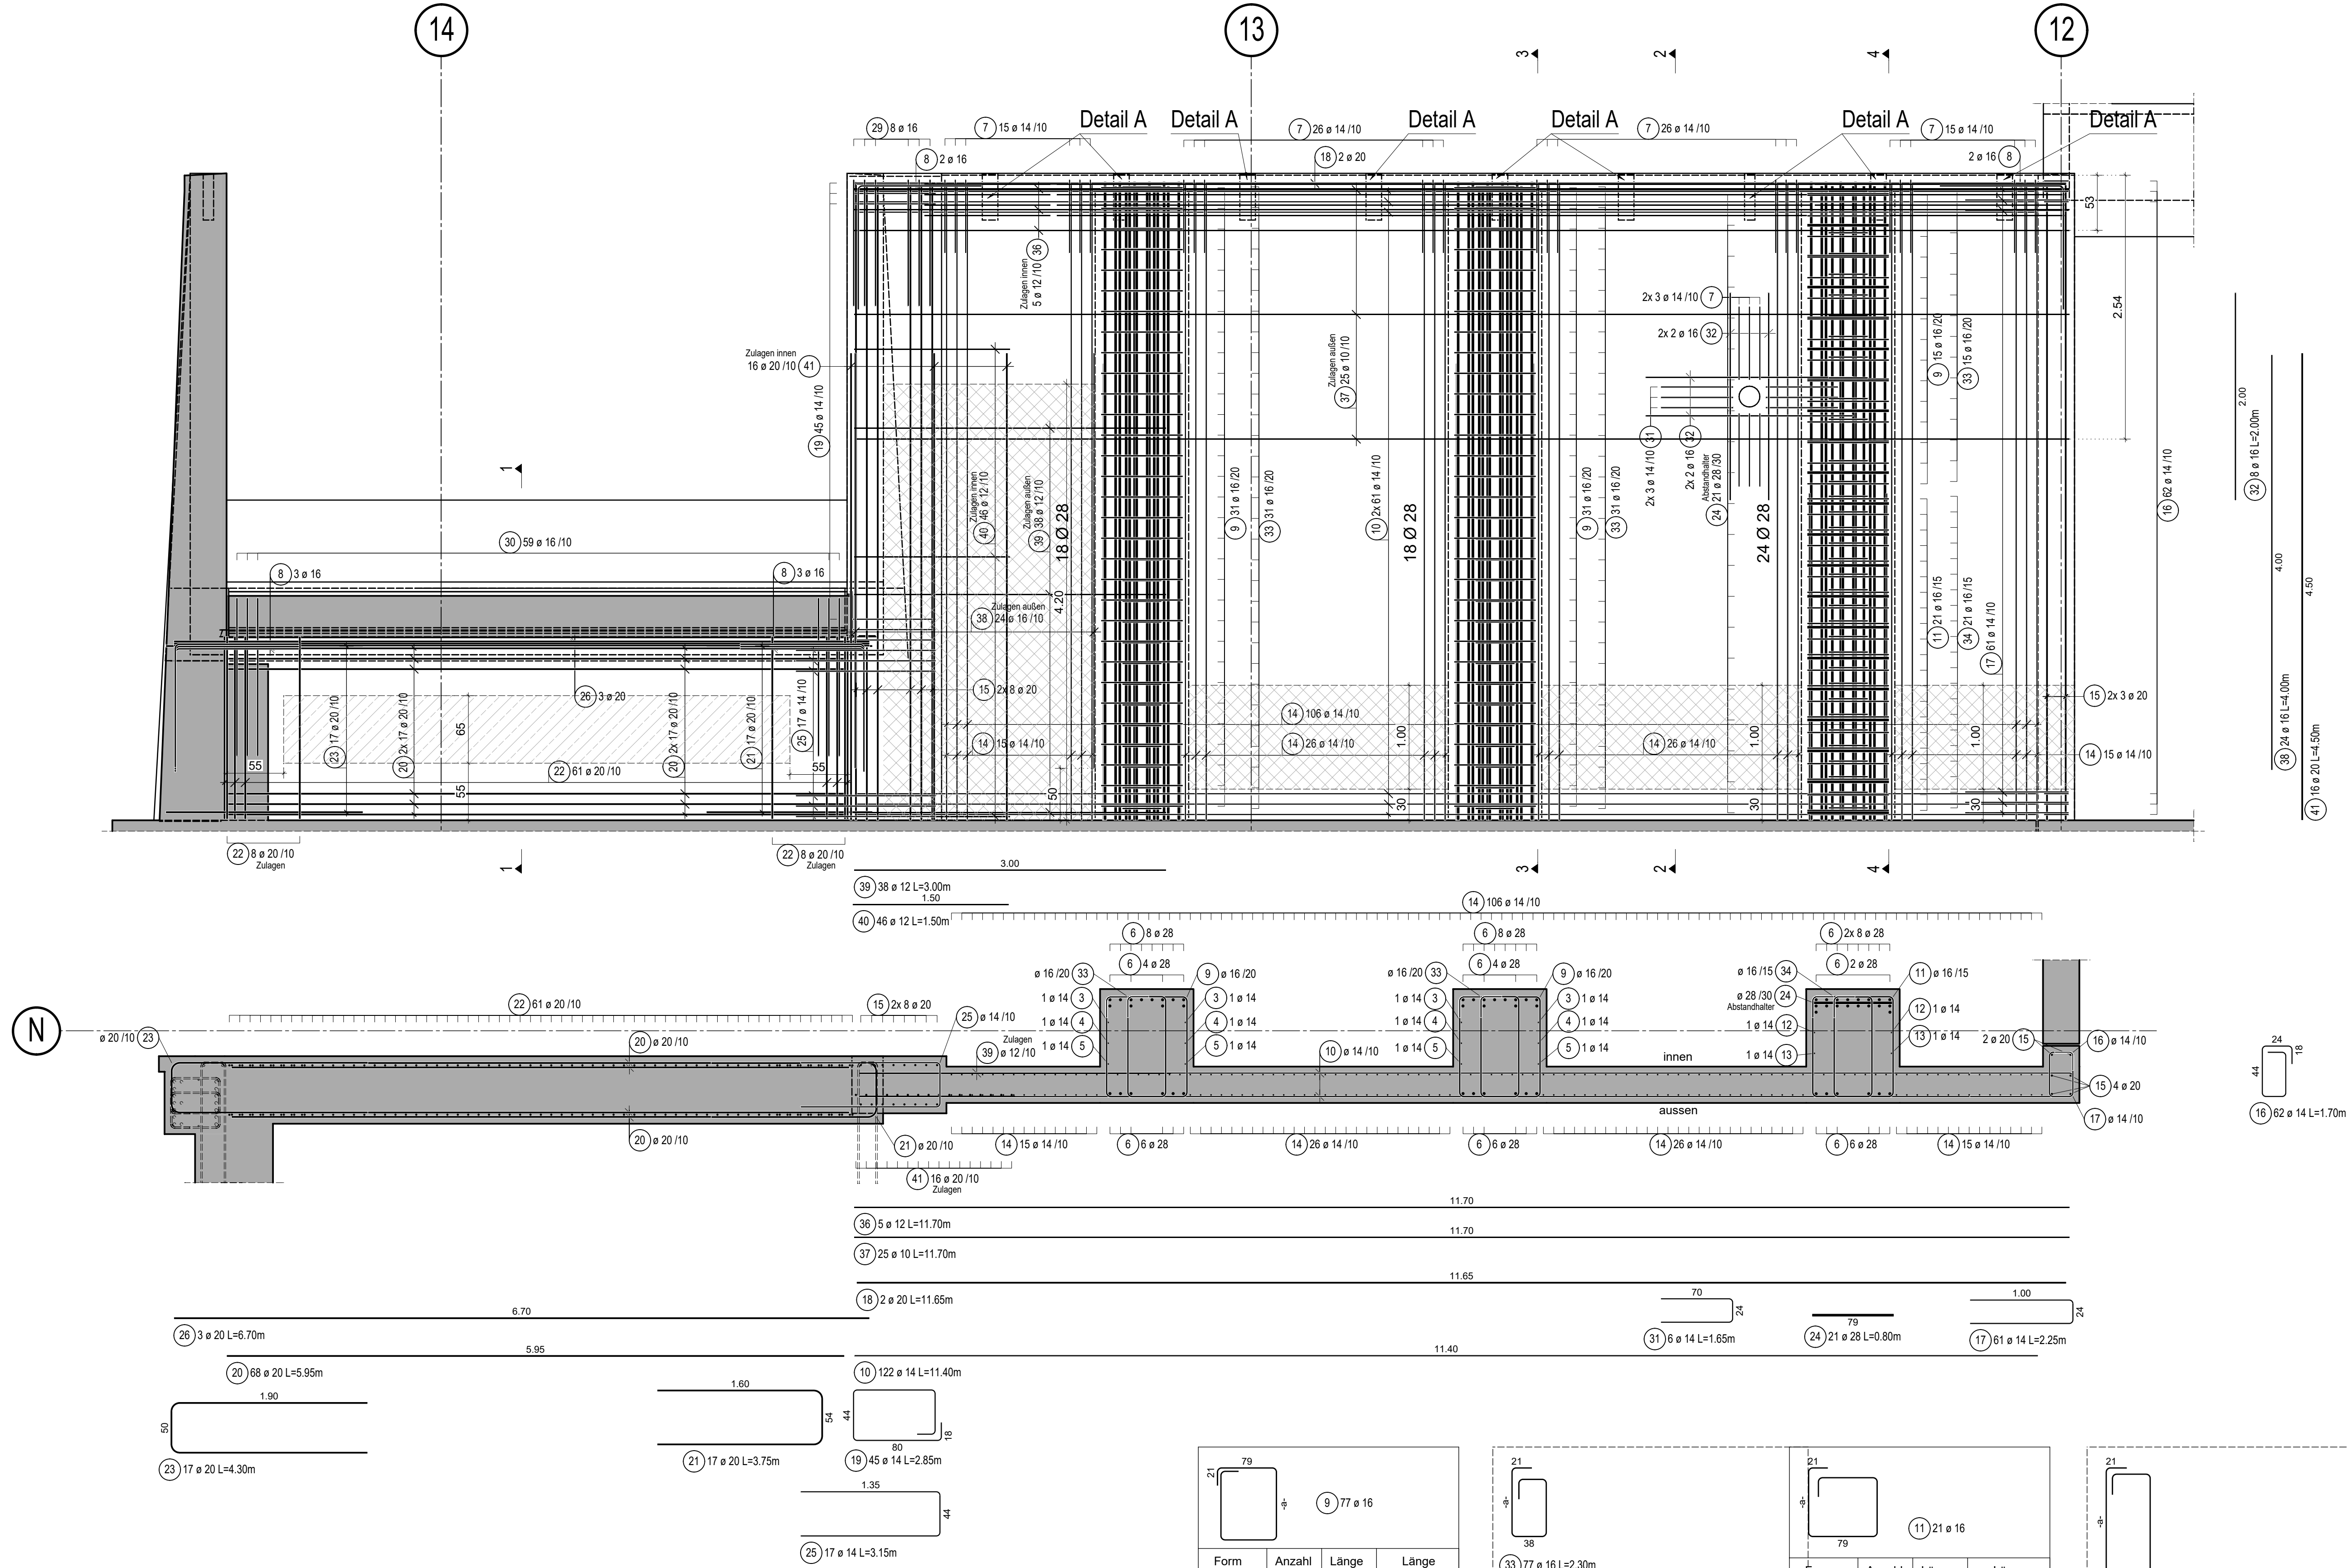

Schnitt 3-3, M1:33

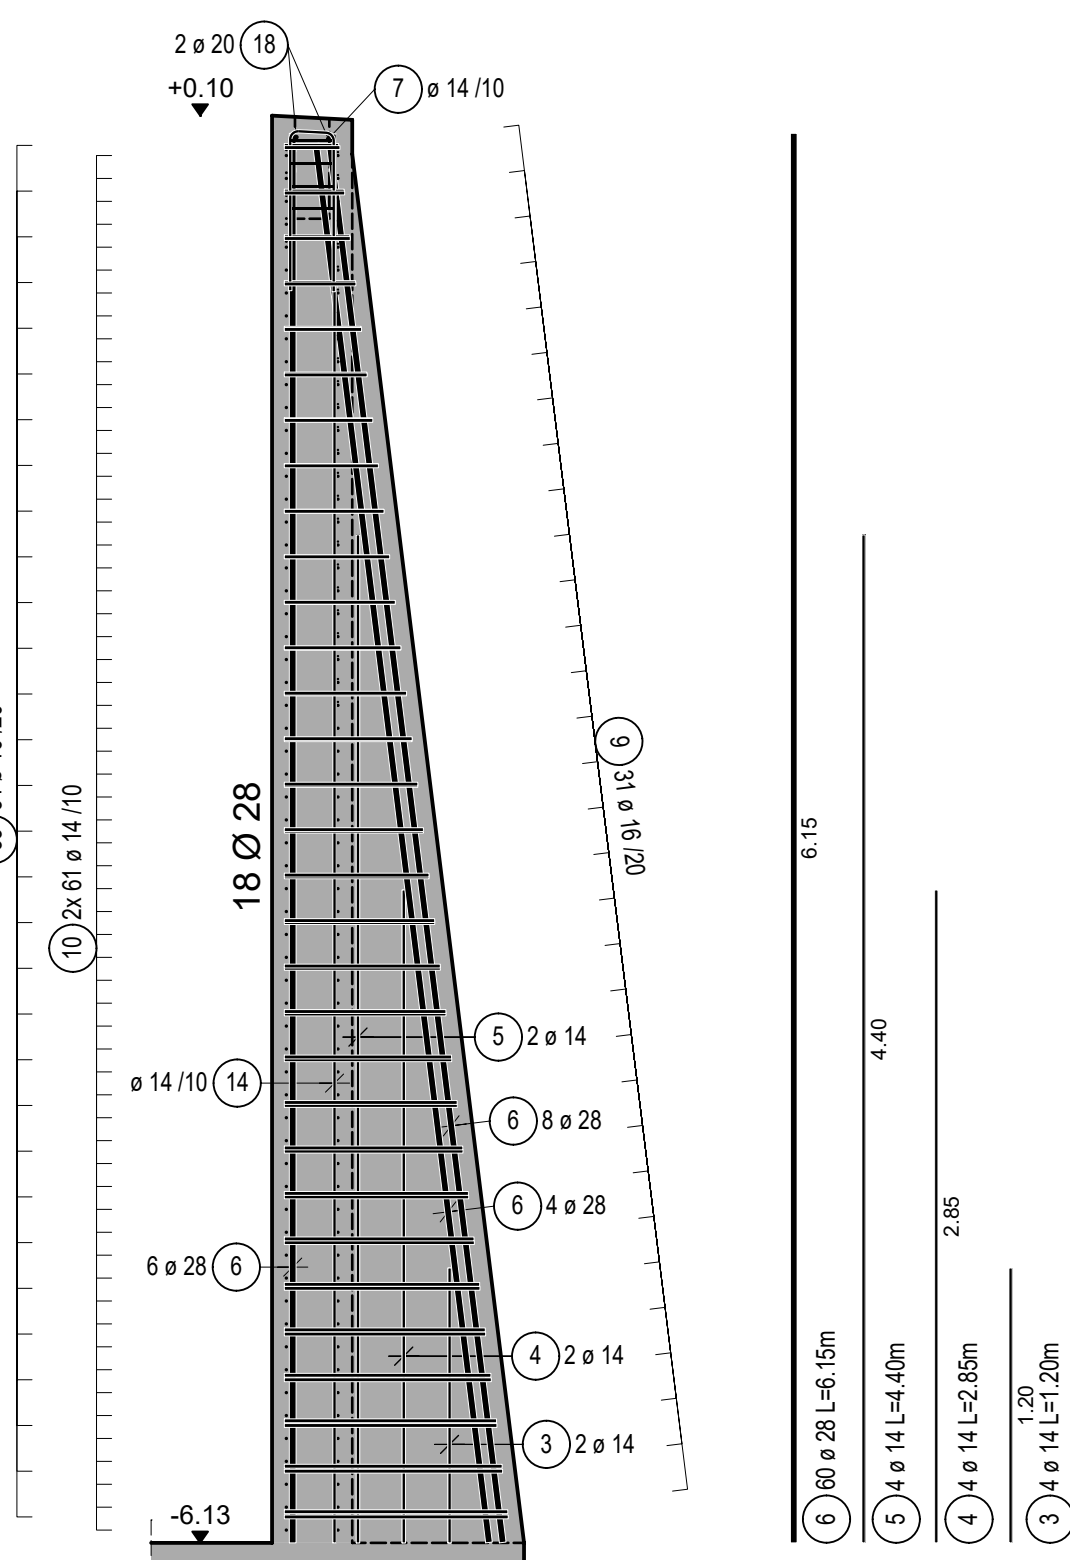

Schnitt 4-4, M1:33

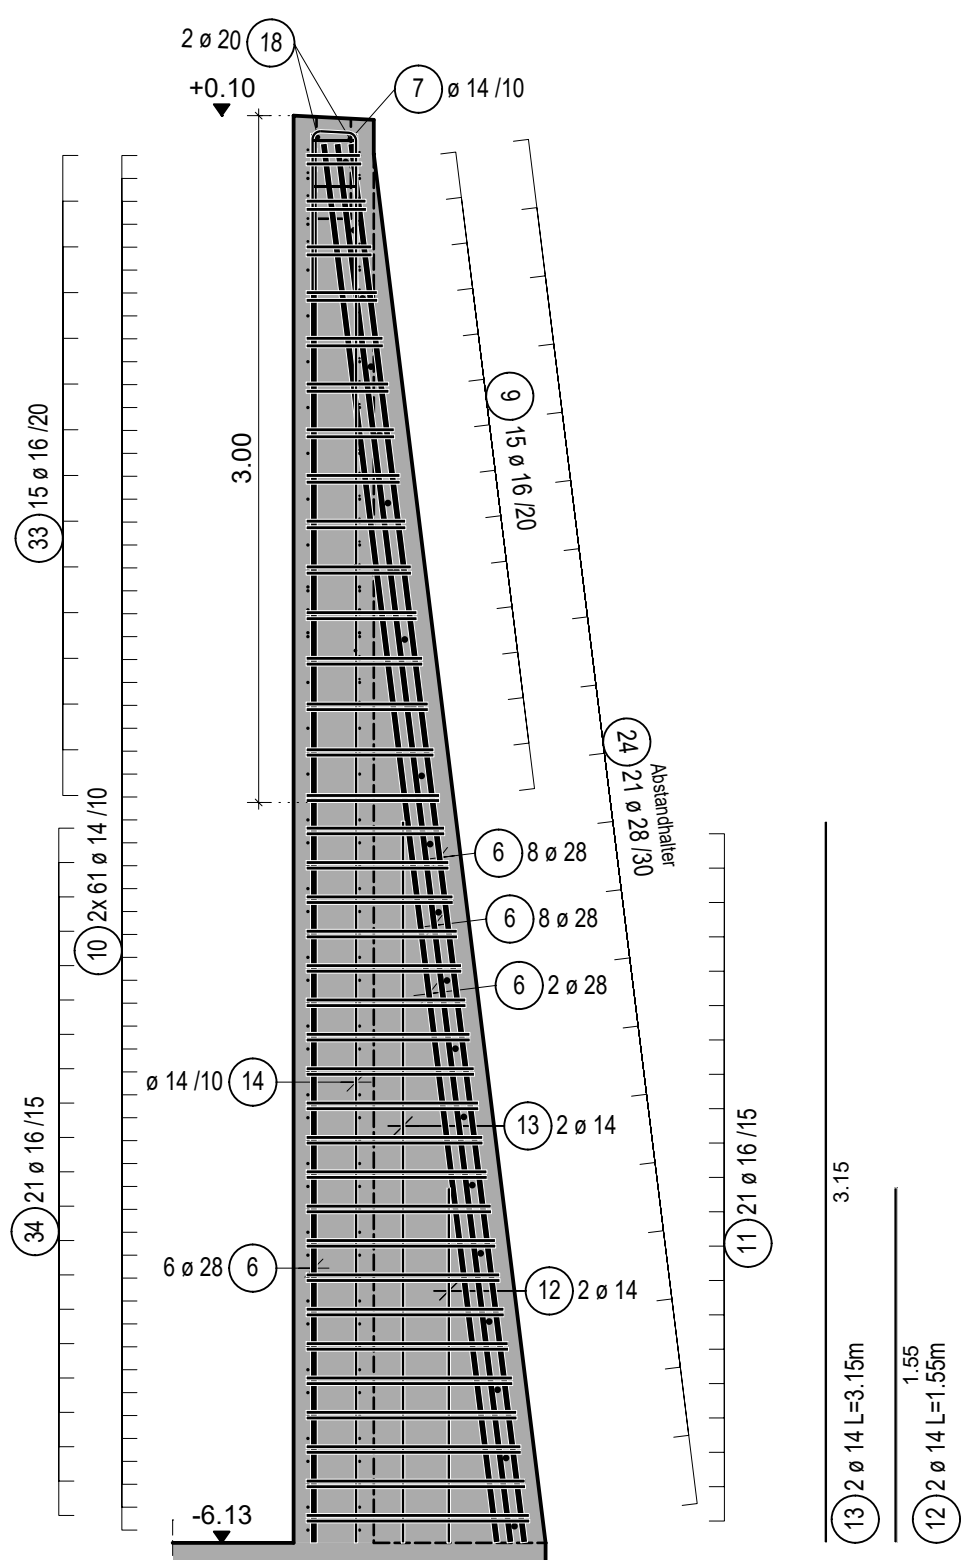


Form	Anzahl	Länge Einzelstab [cm]	Länge Einzelstab [m]
9.1	2	97.5	3.95
9.2	2	95	3.9
9.3	2	92.5	3.85
9.4	2	90	3.8
9.5	2	87.5	3.75
9.6	2	85	3.7
9.7	2	82.5	3.65
9.8	2	80.5	3.61
9.9	2	78	3.56
9.10	2	75.5	3.51
9.11	2	73	3.48
9.12	2	70.5	3.41
9.13	2	68	3.36
9.14	2	65.5	3.31
9.15	2	63	3.26
9.16	2	60.5	3.21
9.17	2	58	3.16
9.18	3	55.5	3.11
9.19	3	52.5	2.97
9.20	3	51	2.92
9.21	3	48.5	2.97
9.22	3	46	2.92
9.23	3	43.5	2.87
9.24	3	41	2.82
9.25	3	38.5	2.77
9.26	3	36	2.72
9.27	3	33.5	2.67
9.28	3	31	2.62
9.29	3	28.5	2.57
9.30	3	26.5	2.53
9.31	3	24	2.48

Form	Anzahl	Länge Einzelstab [cm]	Länge Einzelstab [m]
33.1	2	97.5	3.15
33.2	2	95	3.1
33.3	2	92.5	3.05
33.4	2	90.5	3
33.5	2	88	2.95
33.6	2	85.5	2.9
33.7	2	83	2.85
33.8	2	80.5	2.8
33.9	2	78	2.75
33.10	2	75.5	2.7
33.11	2	73	2.65
33.12	2	70.5	2.6
33.13	2	68	2.55
33.14	2	65.5	2.5
33.15	2	63	2.45
33.16	2	60.5	2.4
33.17	3	58	2.35
33.18	3	55.5	2.3
33.19	3	53	2.25
33.20	3	51	2.2
33.21	3	48.5	2.15
33.22	3	46	2.1
33.23	3	43.5	2.05
33.24	3	41	2
33.25	3	38.5	1.95
33.26	3	36	1.9
33.27	3	33.5	1.85
33.28	3	31	1.8
33.29	3	28.5	1.75
33.30	3	26	1.7
33.31	3	23.5	1.65


Form	Anzahl	Länge Einzelstab [cm]	Länge Einzelstab [m]
34.1	1	97.5	3.15
34.2	1	95.5	3.1
34.3	1	93.5	3.05
34.4	1	92	3
34.5	1	90	3
34.6	1	88	2.95
34.7	1	86.5	2.9
34.8	1	84.5	2.85
34.9	1	82.5	2.8
34.10	1	80.5	2.75
34.11	1	79	2.7
34.12	1	77	2.7
34.13	1	75	2.7
34.14	1	73.5	2.65
34.15	1	71.5	2.6
34.16	1	69.5	2.55
34.17	1	68	2.55
34.18	1	66	2.5
34.19	1	64	2.45
34.20	1	62	2.4
34.21	1	60.5	2.4

Detail A, M1:33


9x herstellen

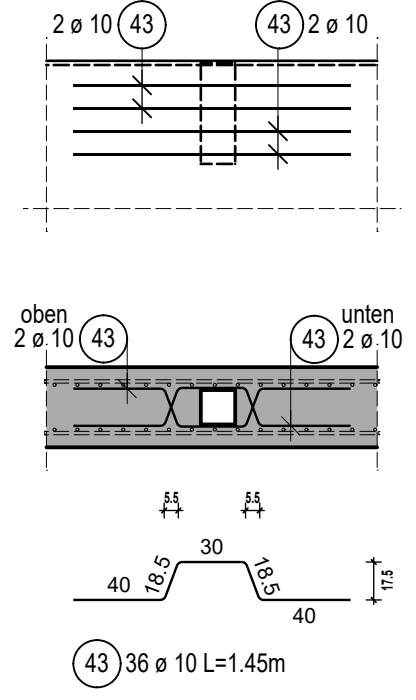


Übersicht, M1:200

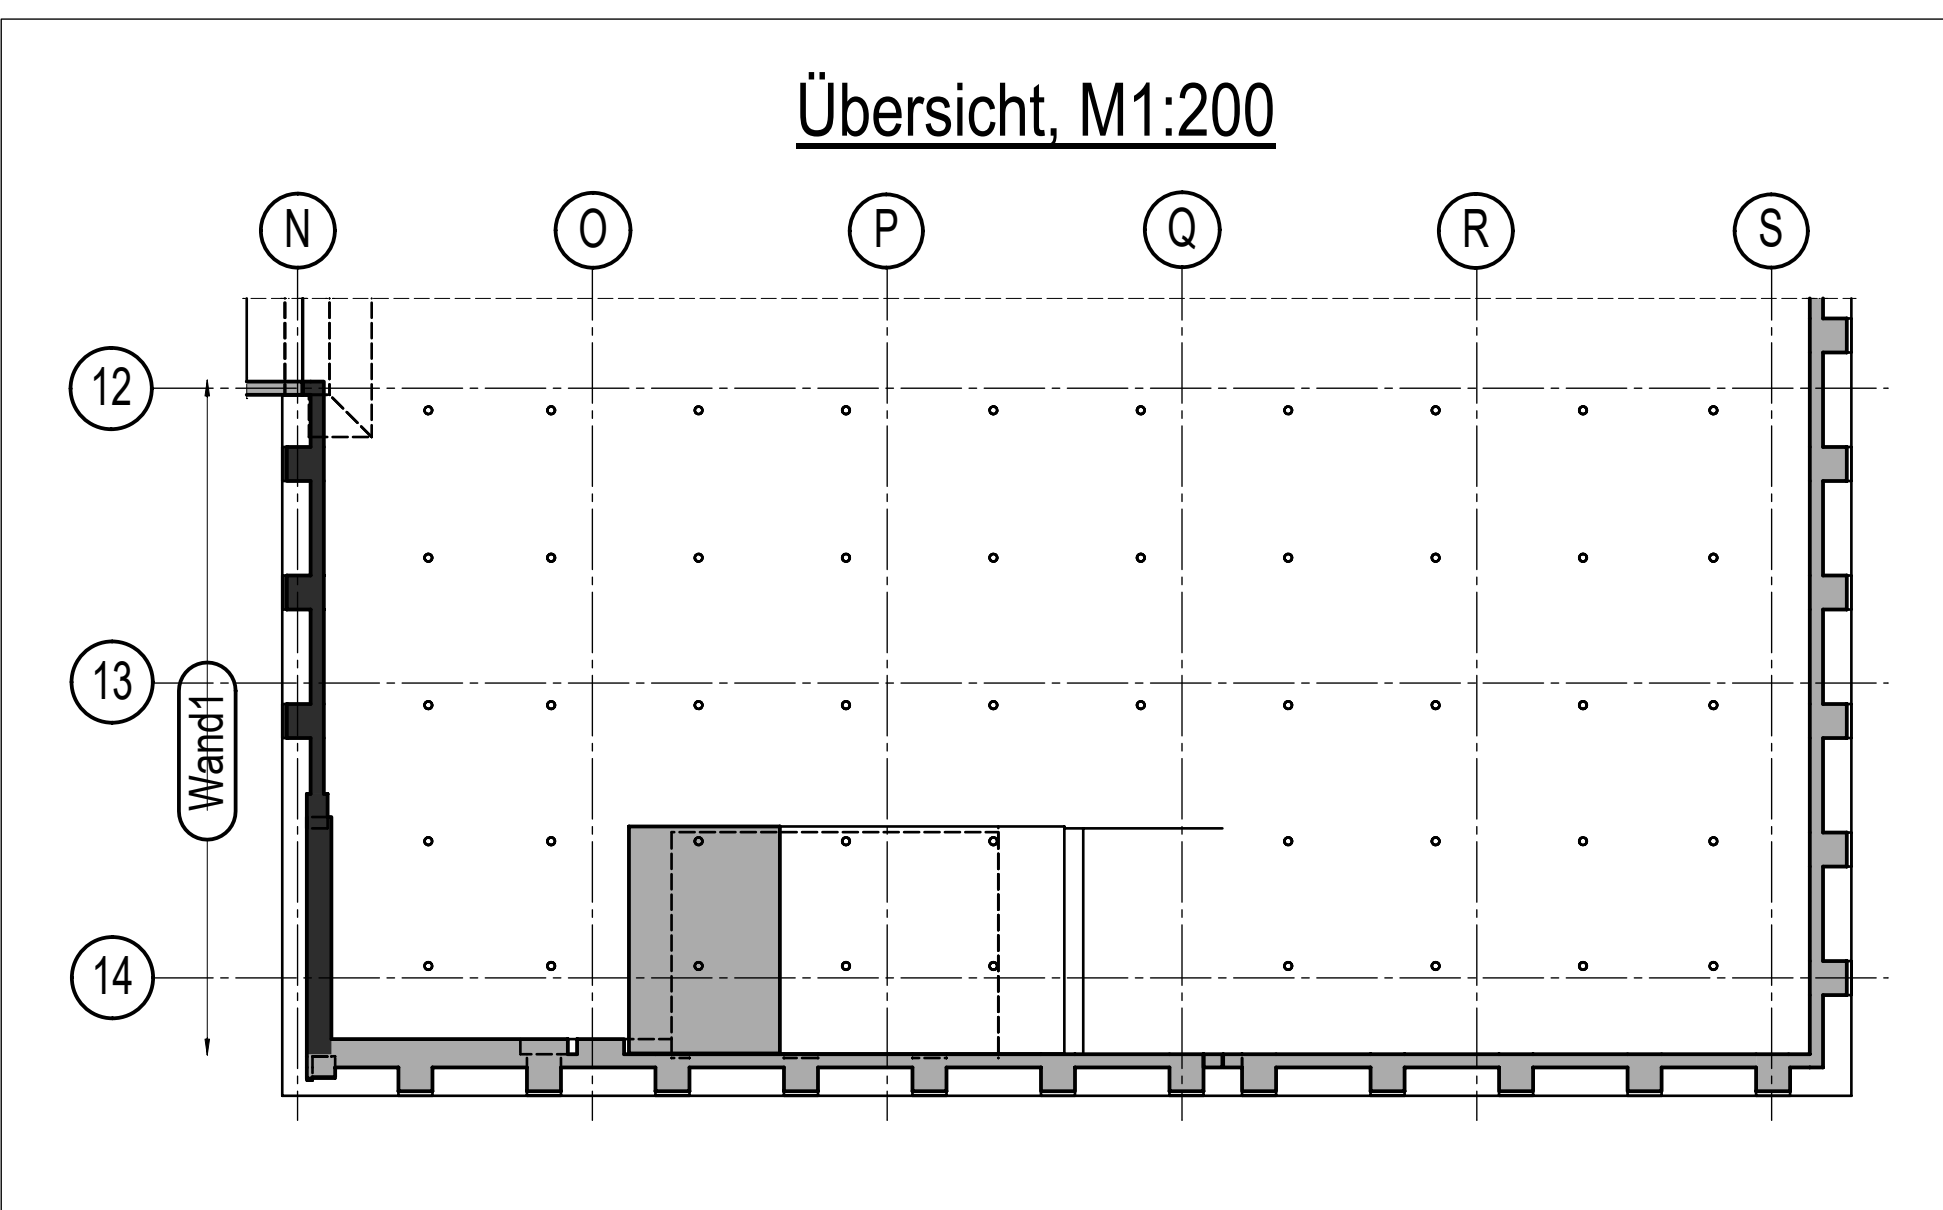


Schubbewehrung für Wand h=35cm

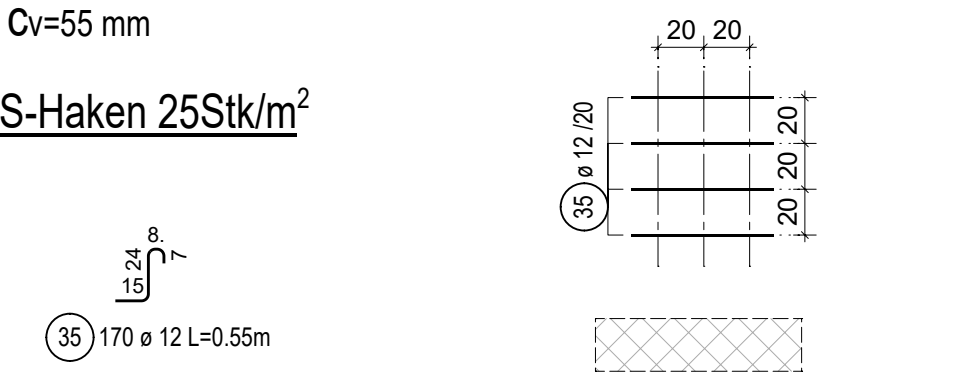


Schubbewehrung für Wand h=65cm

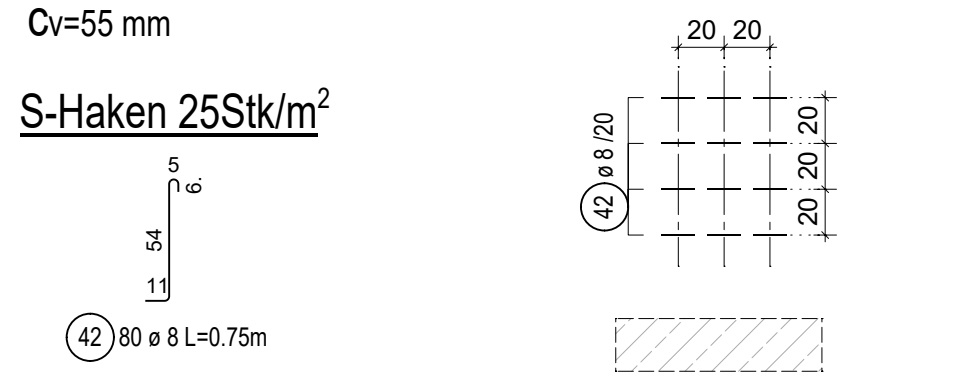


Stb-Wand h=35cm

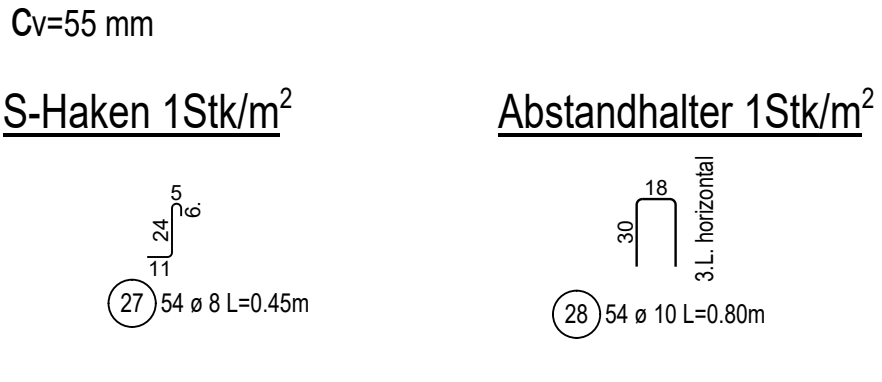

Stb-Wand h=65cm

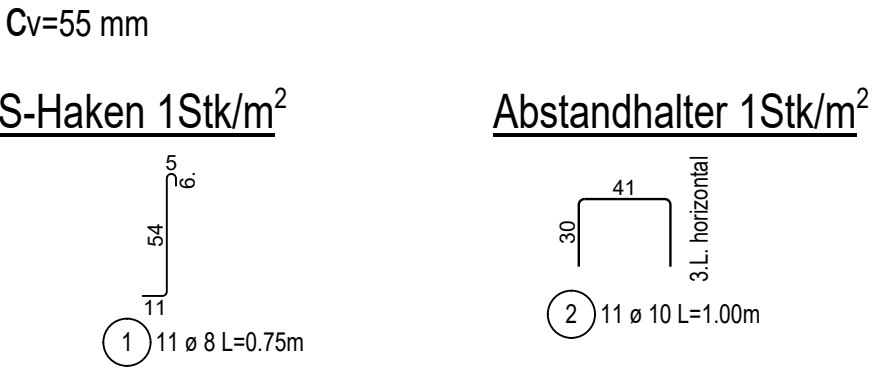

Regeldetail Stb-Wand, M1:10

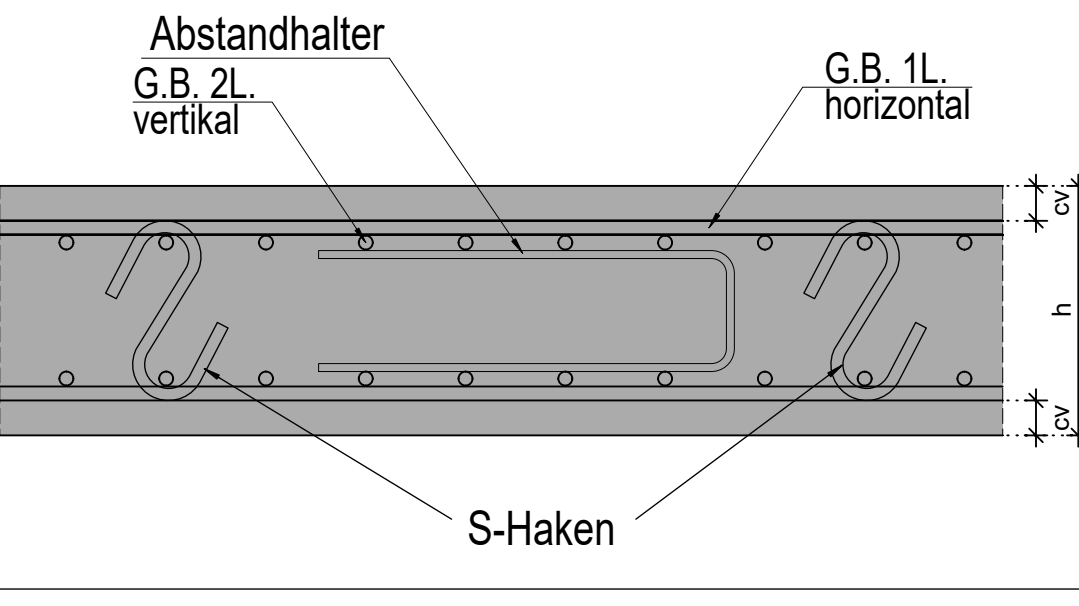

VORHANDENE POSITIONEN:	
Stahl	1 43 Lager-Matten - - Listen-Matten - -
Betongüte, Betondeckung + Expositions-klassen:	
Betonstahlorte	B500B
Betongüte	C35/45 WU
Expositions-klasse	XC4, XD1, XF2
Feuchtklasse	WA
Betondeckung c mm	
incl. Vorhaltemaß	
c mm = 5.5 cm	
Biegeanweisung nach EC 2, DIN EN 1992-1-1 Tab. 8.1DE	
Aufbiegungen Krümmungen	
Schlaufen, Bögen	
Haken, Winkelhaken	
Biegekräfte sind Außenmaß!	

Bei der rechnerischen Begrenzung der Rissbreite für dieses Bauteil wurde früher Zwang vorausgesetzt.
Zur Begrenzung der frühen Betonzugfestigkeit ist ein Beton mit langsamer Festigkeitsentwicklung zu verwenden.

Sämtliche Maße sind vor Baubeginn vom Architekten und Bauleiter verantwortlich zu prüfen!

Bei der Bausubstanz sind die bei der Prüfung der statischen Berechnung gemachten Auflagen zu beachten!

Für die Güte der einzubauenden Materialien und die Standsicherheit der Montagezustände haften die ausführenden Unternehmen!

Dieser Plan ist nur in Verbindung mit den jeweils aktuellen Schalplänen gültig!