

Pos. C-U.201 Bewehrung Stb.-WAT h=30cm, M1:33

Pos. C-U.201 Bewehrung Stb.-Wand h=30cm

Achse N-3.A/N-3.1-3.10

Einbauteile			
Teil Nr.	Bezeichnung	Gesamtlänge	Stück 1.25m
E-104	HBT 55-10/15-2-1250_h=120mm / l_u=510mm / b=95mm	1.25	1

Stb-Wand h=30 cm



Cv=35 mm

S-Haken 1Stk/m²

Abstandhalter 1Stk/m²

Erforderliche Übergreifungslänge l ₀ für Stabstahl [cm]				
Grundbewehrung	unten	oben	horizontal	vertikal
ø 10/10(15) cm	-	-	36	36

Regeldetail Stb-Wand, M1:10

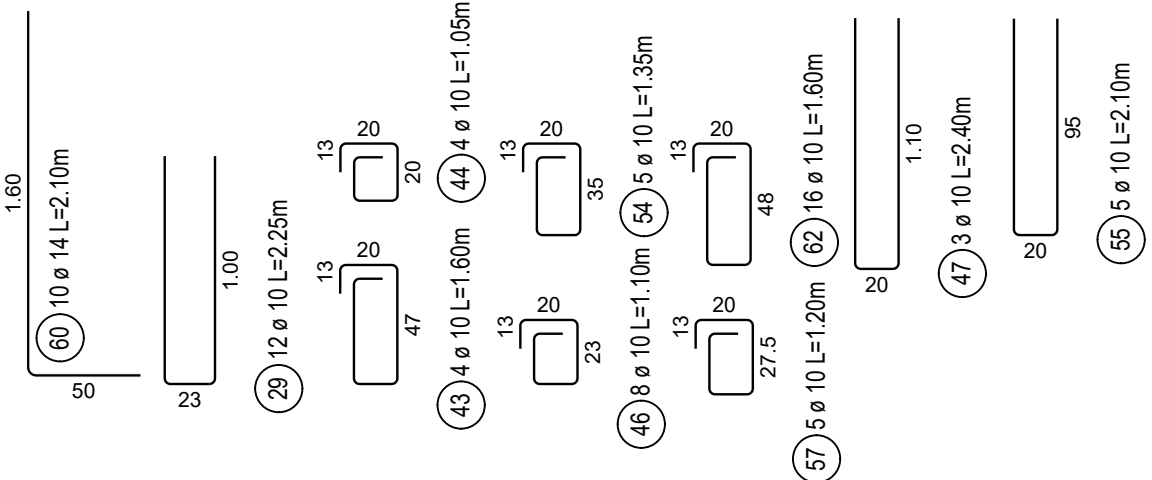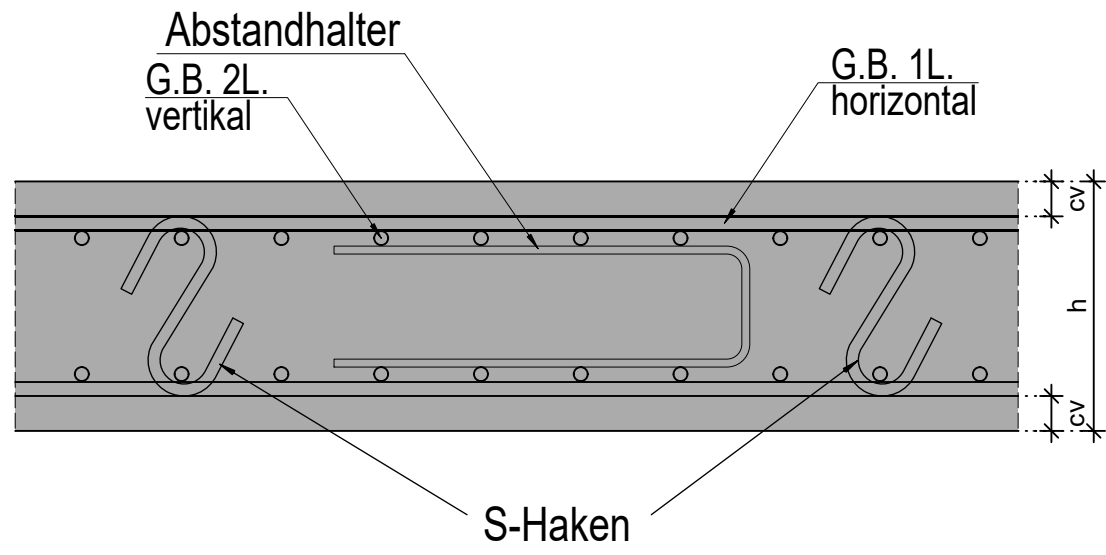


VORHANDENE POSITIONEN:

Stabstahl 1 80 Lager-Matten - - Listen-Matten - -

Betongüte, Betondeckung + Expositionsklassen:

Betonstahlart	B500B	Hierzu gehört:
Betongüte	C30/37	Betondeckung c_min
Expositionsklasse	XC3	incl. Vorhaltmaß c_min = 1.5 cm c_max = 3.5 cm
Feuchtklasse	WF	

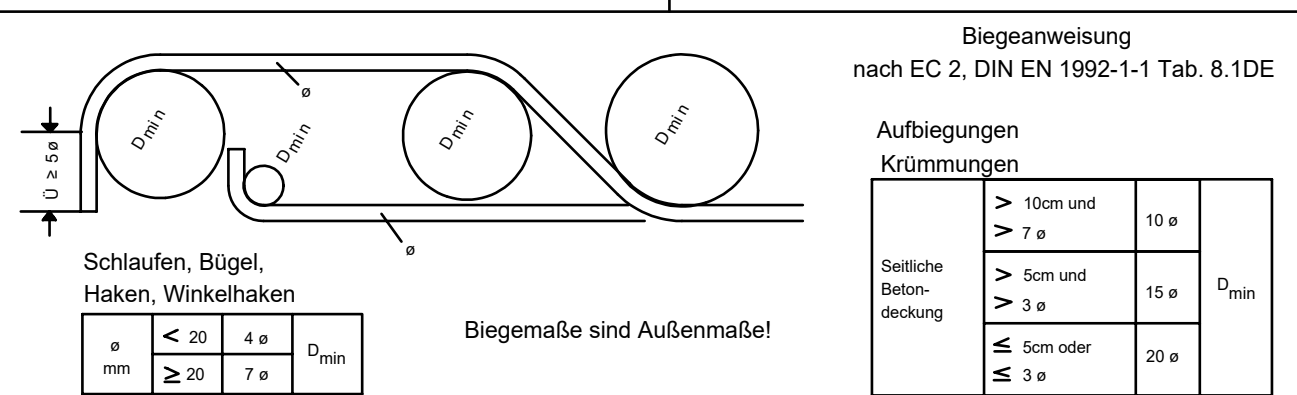





Bei der rechnerischen Begrenzung der Rissbreite für dieses Bauteil wurde früher Zwang vorausgesetzt.
Zur Begrenzung der frühen Betonzugfestigkeit ist ein Beton mit langsamer Festigkeitsentwicklung zu verwenden.

Sämtliche Maße sind vor Baubeginn vom Architekten und Bauleiter verantwortlich zu prüfen!

Bei der Bauausführung sind die bei der Prüfung der statischen Berechnung gemachten Auflagen zu beachten!

Für die Güte der einzubauenden Materialien und die Standsicherheit der Montagezustände haften die ausführenden Unternehmer!

Dieser Plan ist nur in Verbindung mit den jeweils aktuellen Schalplänen gültig!

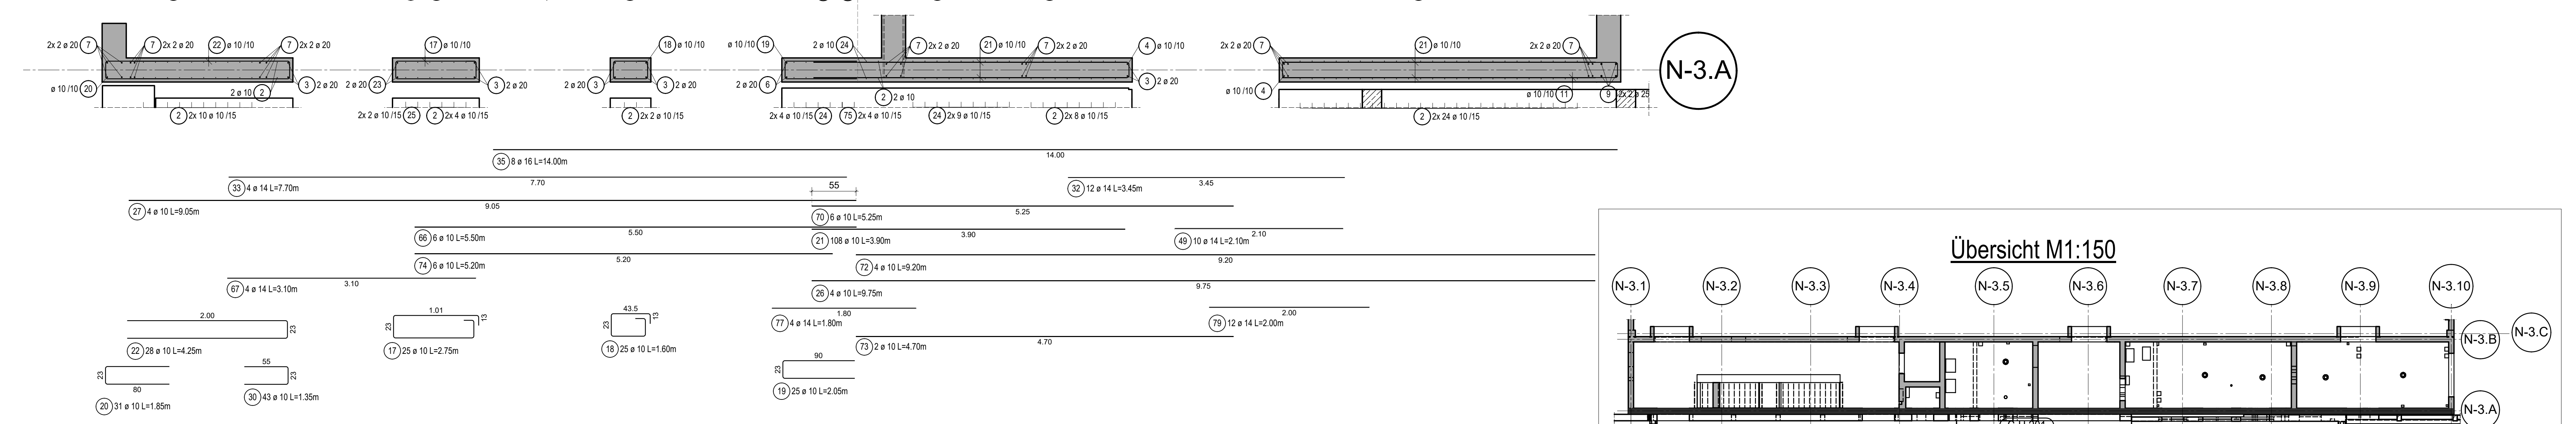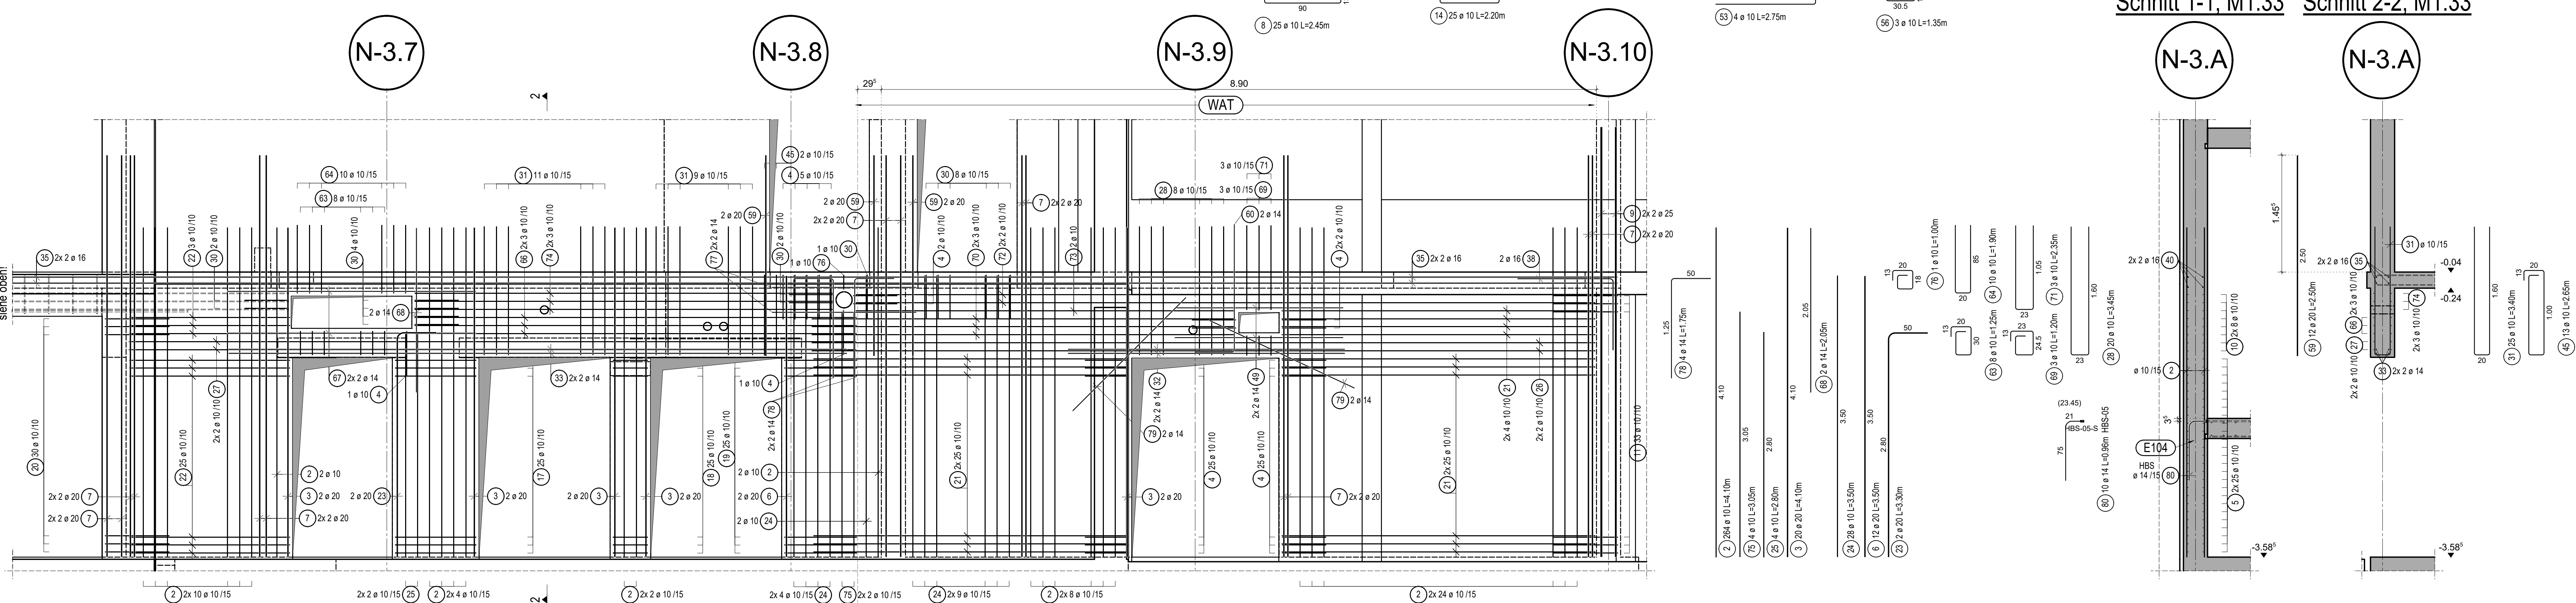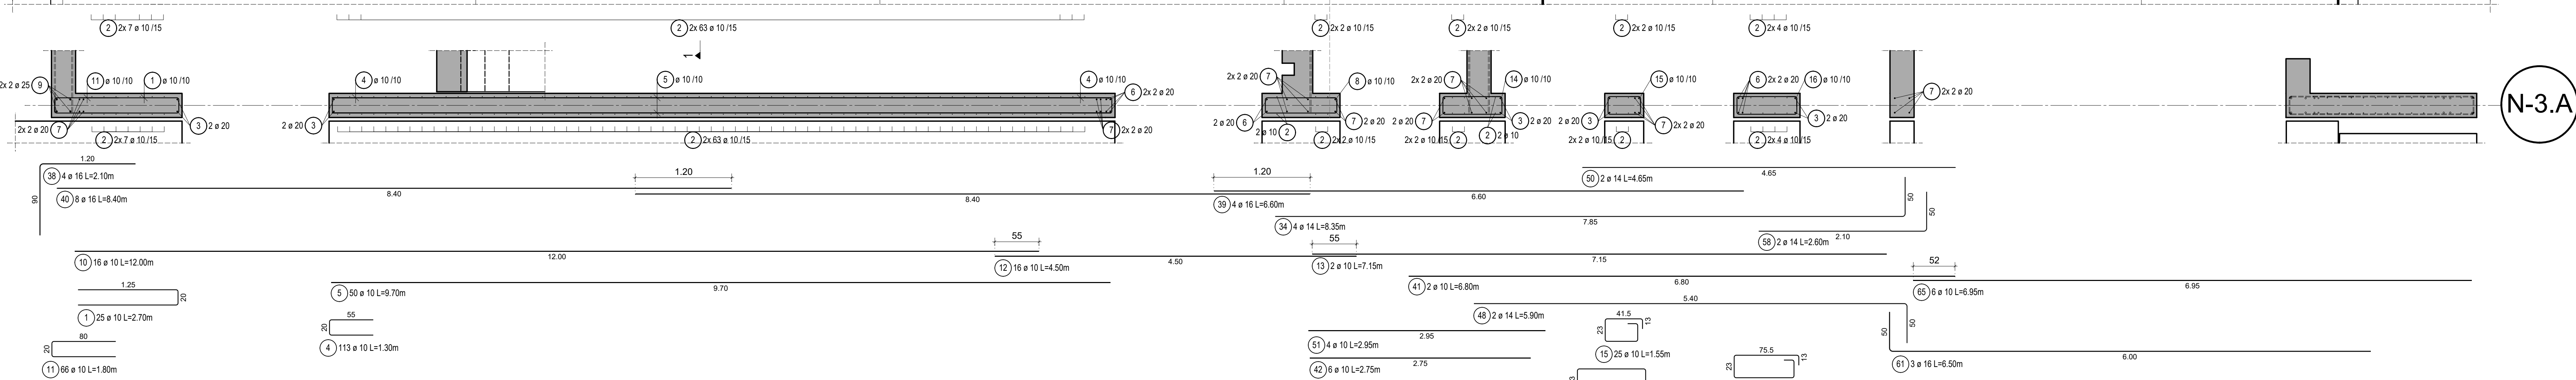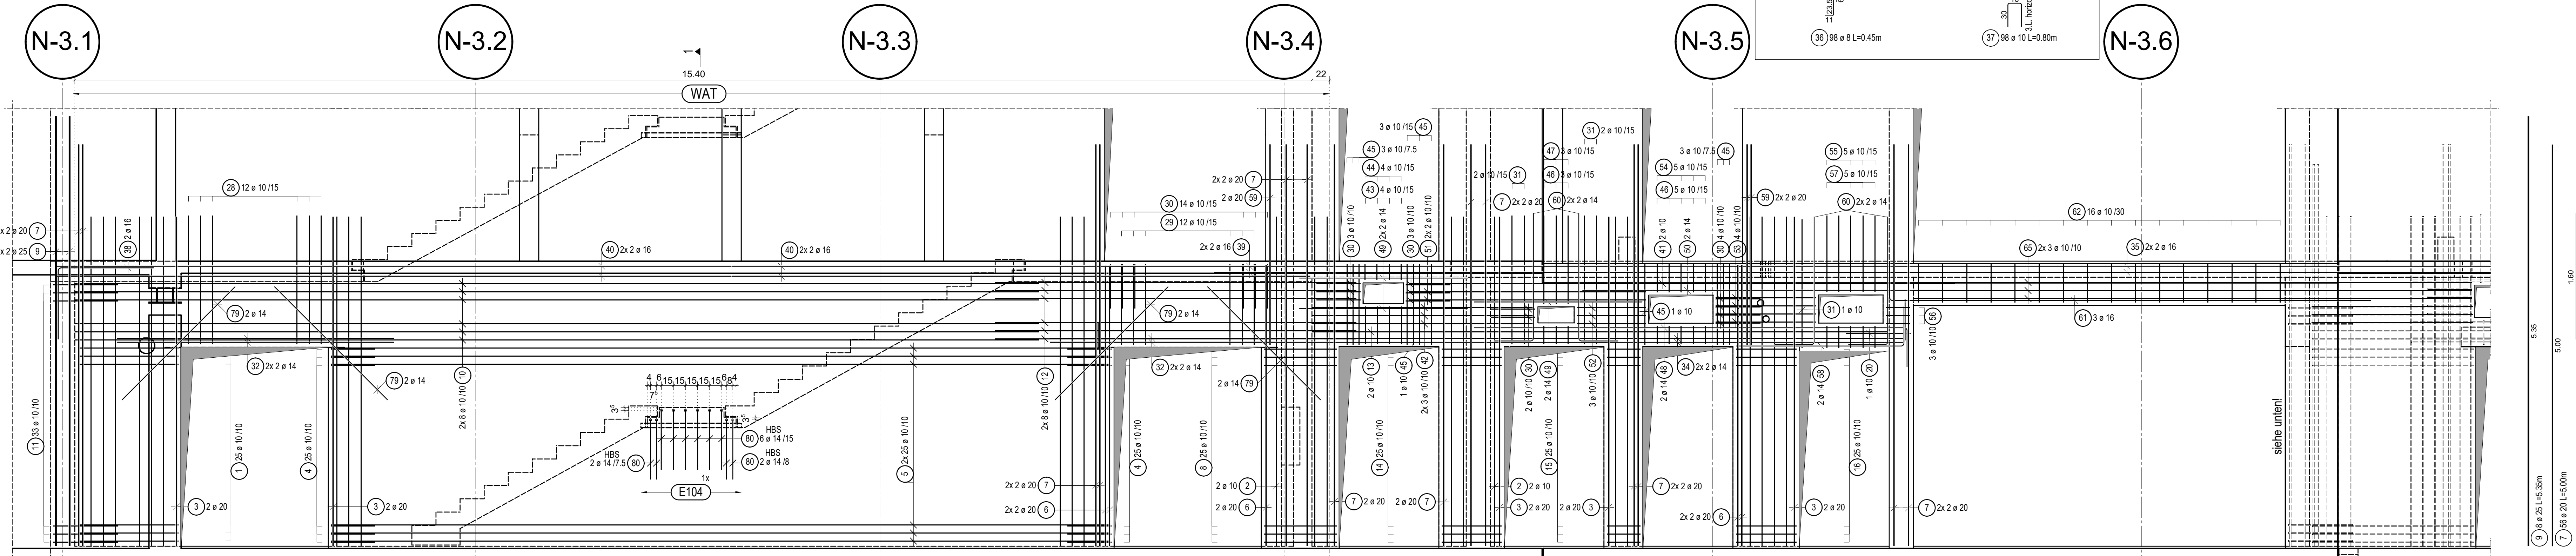

Schnitt 1-1, M1:33

Schnitt 2-2, M1:33

N-3.A

N-3.A

Übersicht M1:150

