


Pos. C-F.105 bis 109 Bewehrung Stb.-Pfahlkopfbalken b/h=90/70cm, M1:50


Pos. C-F.111 bis 113 Bewehrung Stb.-Pfahlkopfbalken b/h=60/70cm

Achse N-3.A-N-3.C/N-3.5-N-3.10




untere Lage, Bügelbewehrung und Randbewehrung

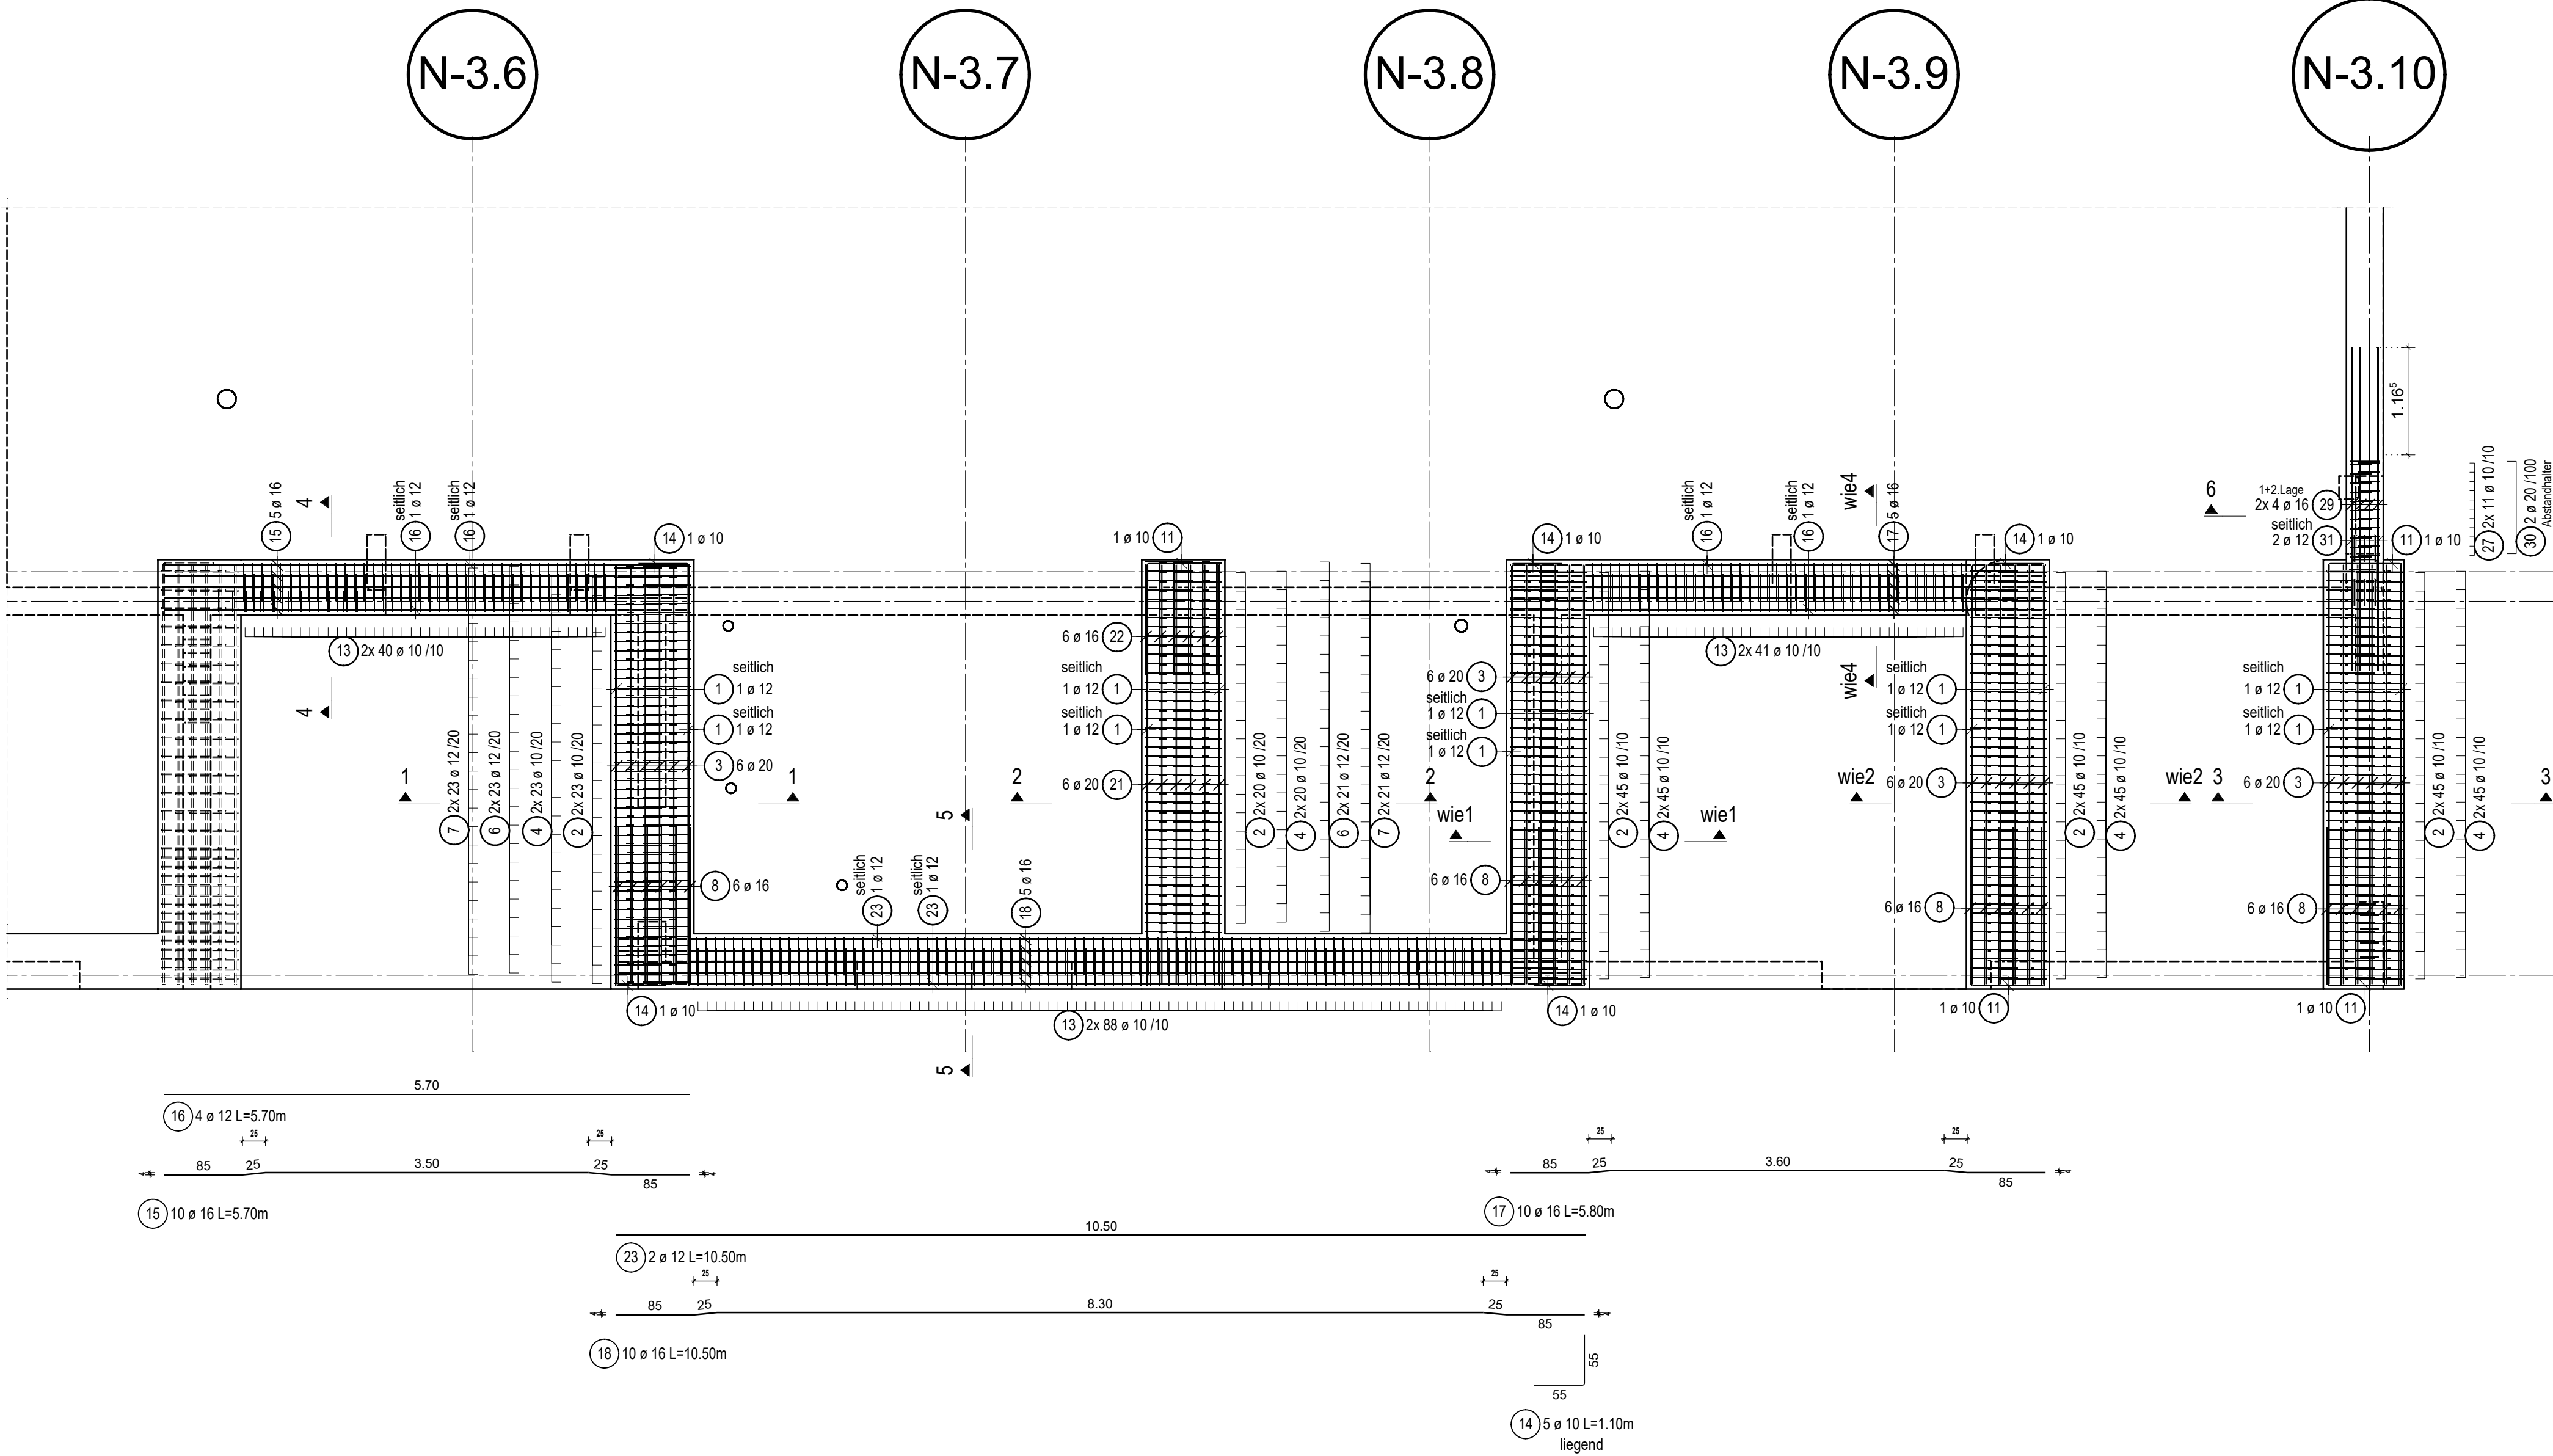


obere Lage und Anschlussbewehrung

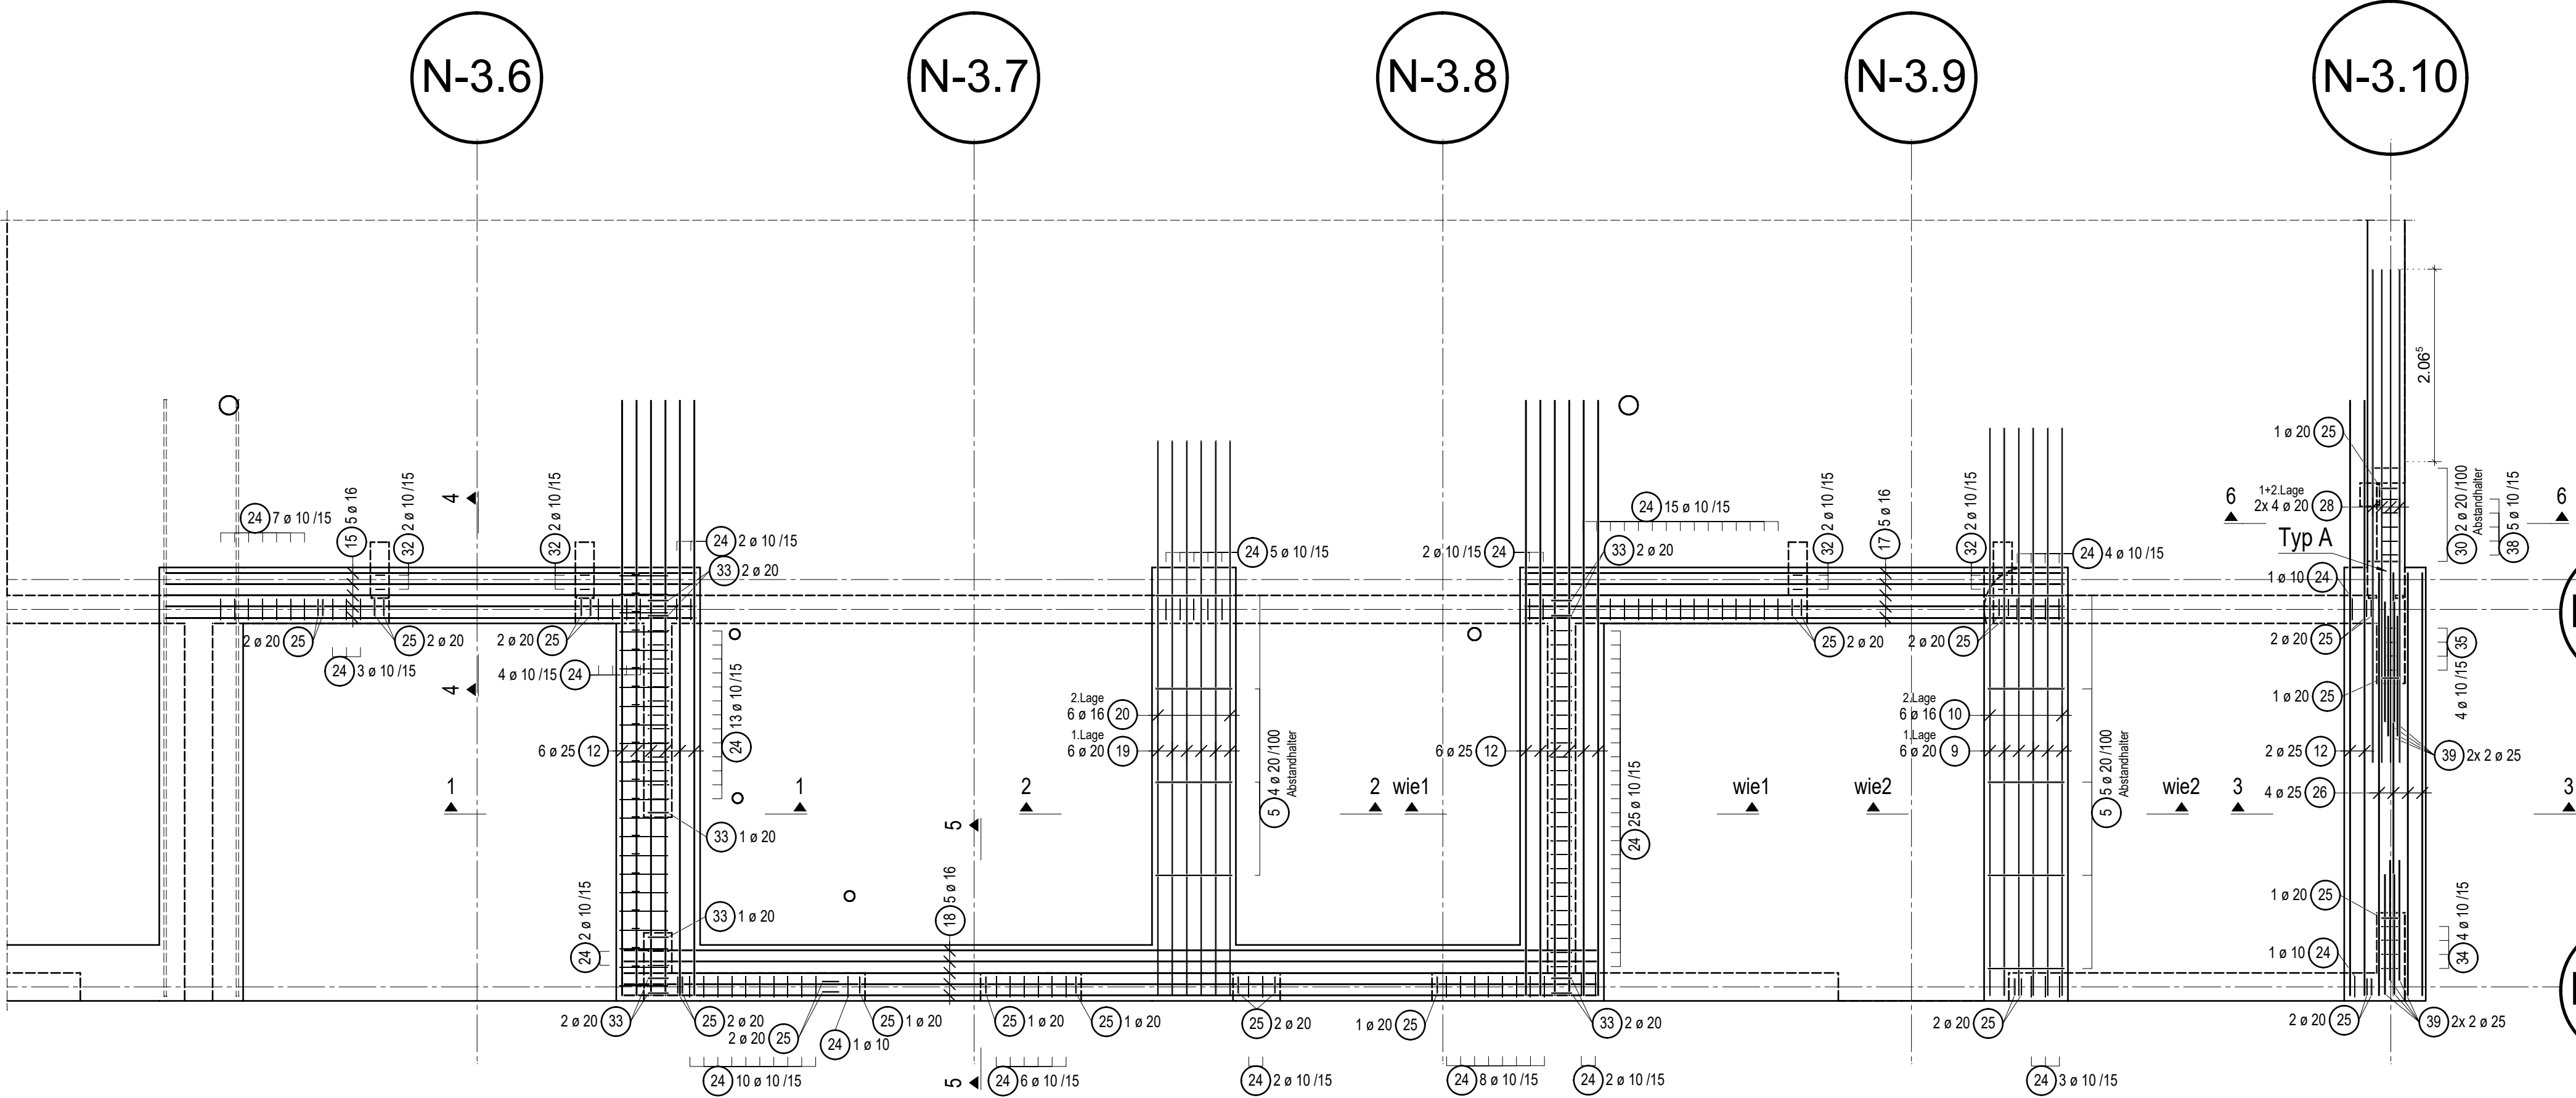


Anschluss Typ A, M1:25
Pos. C-U.236 1x herstellen

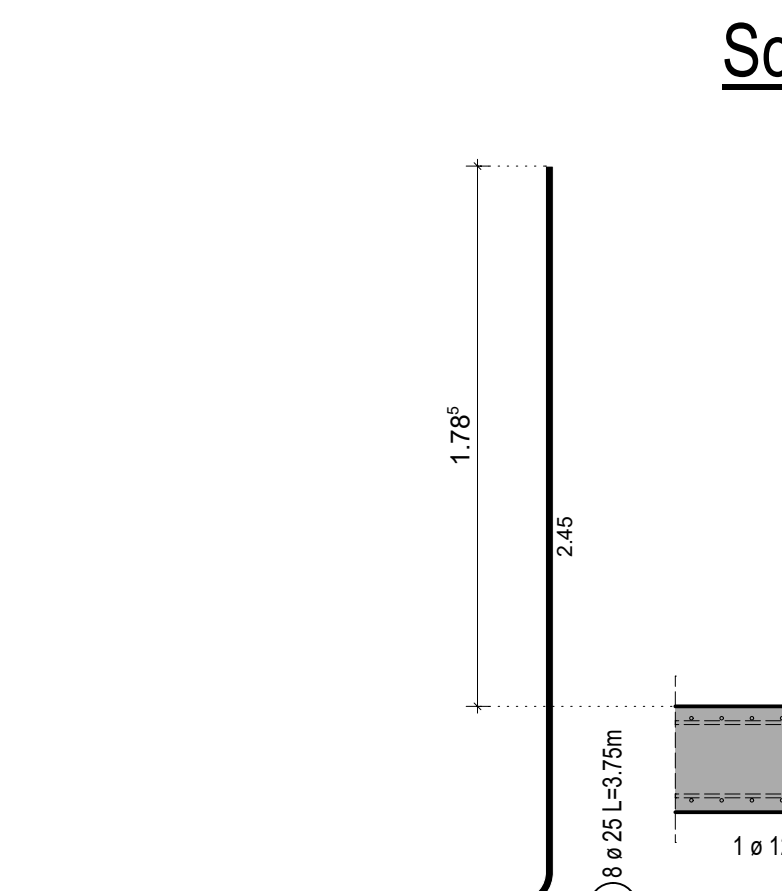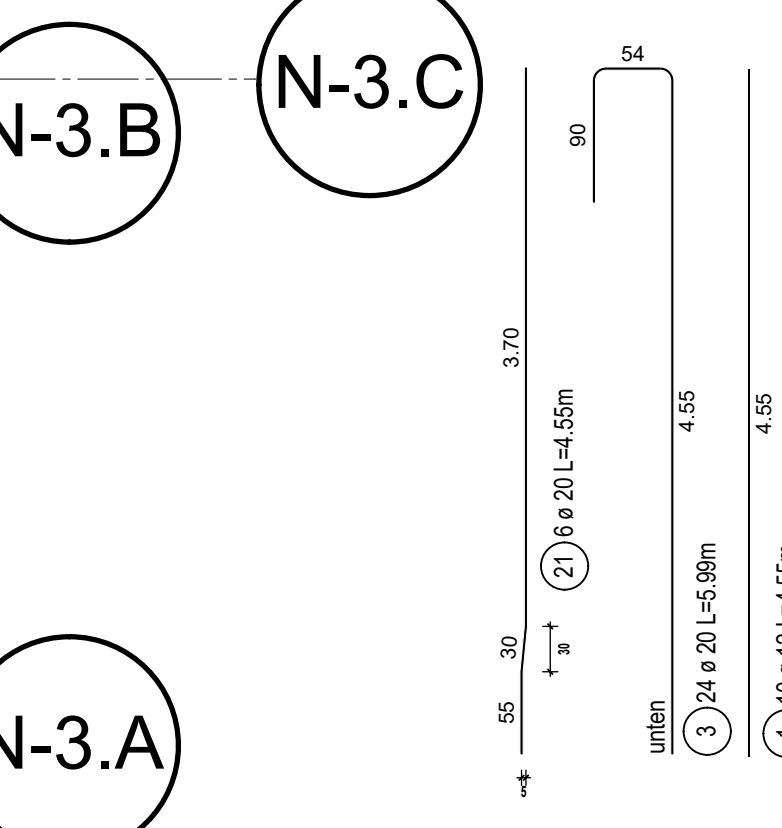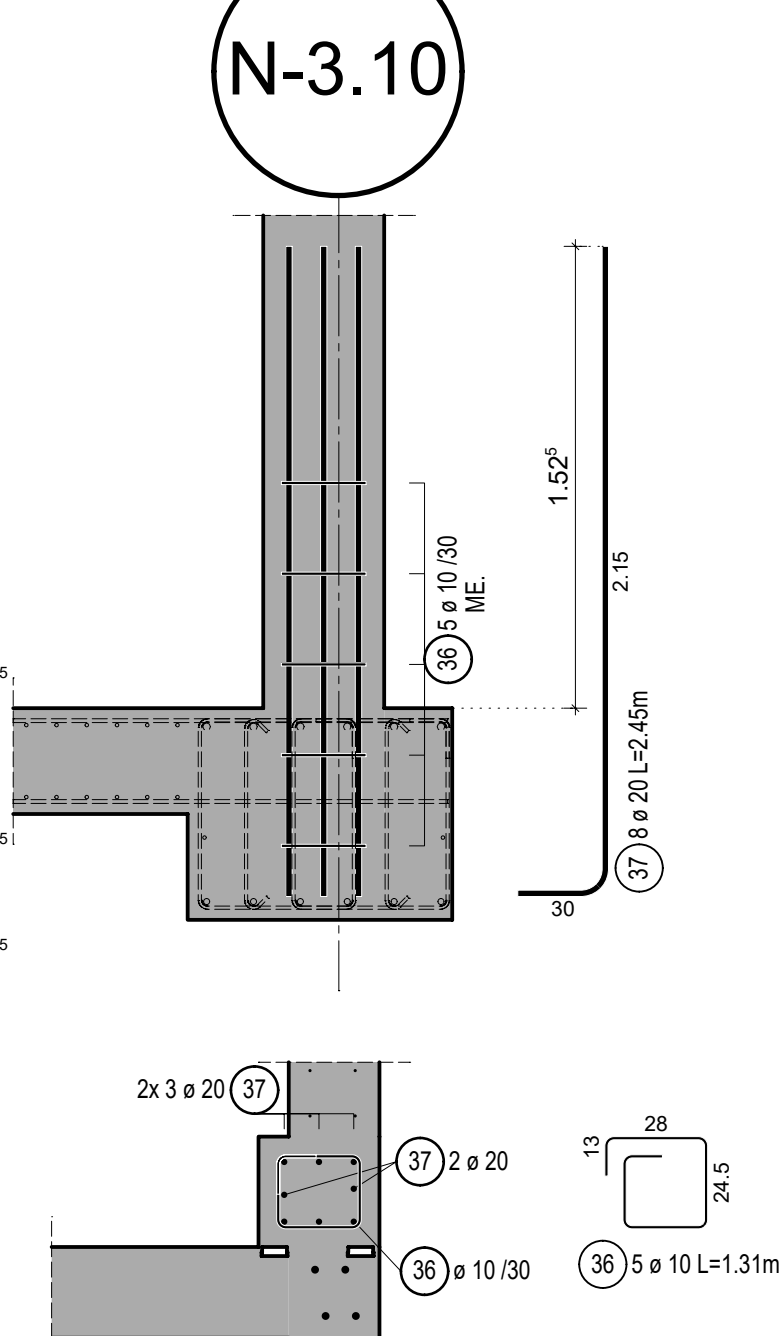


Schnitt 1-1, M1:25

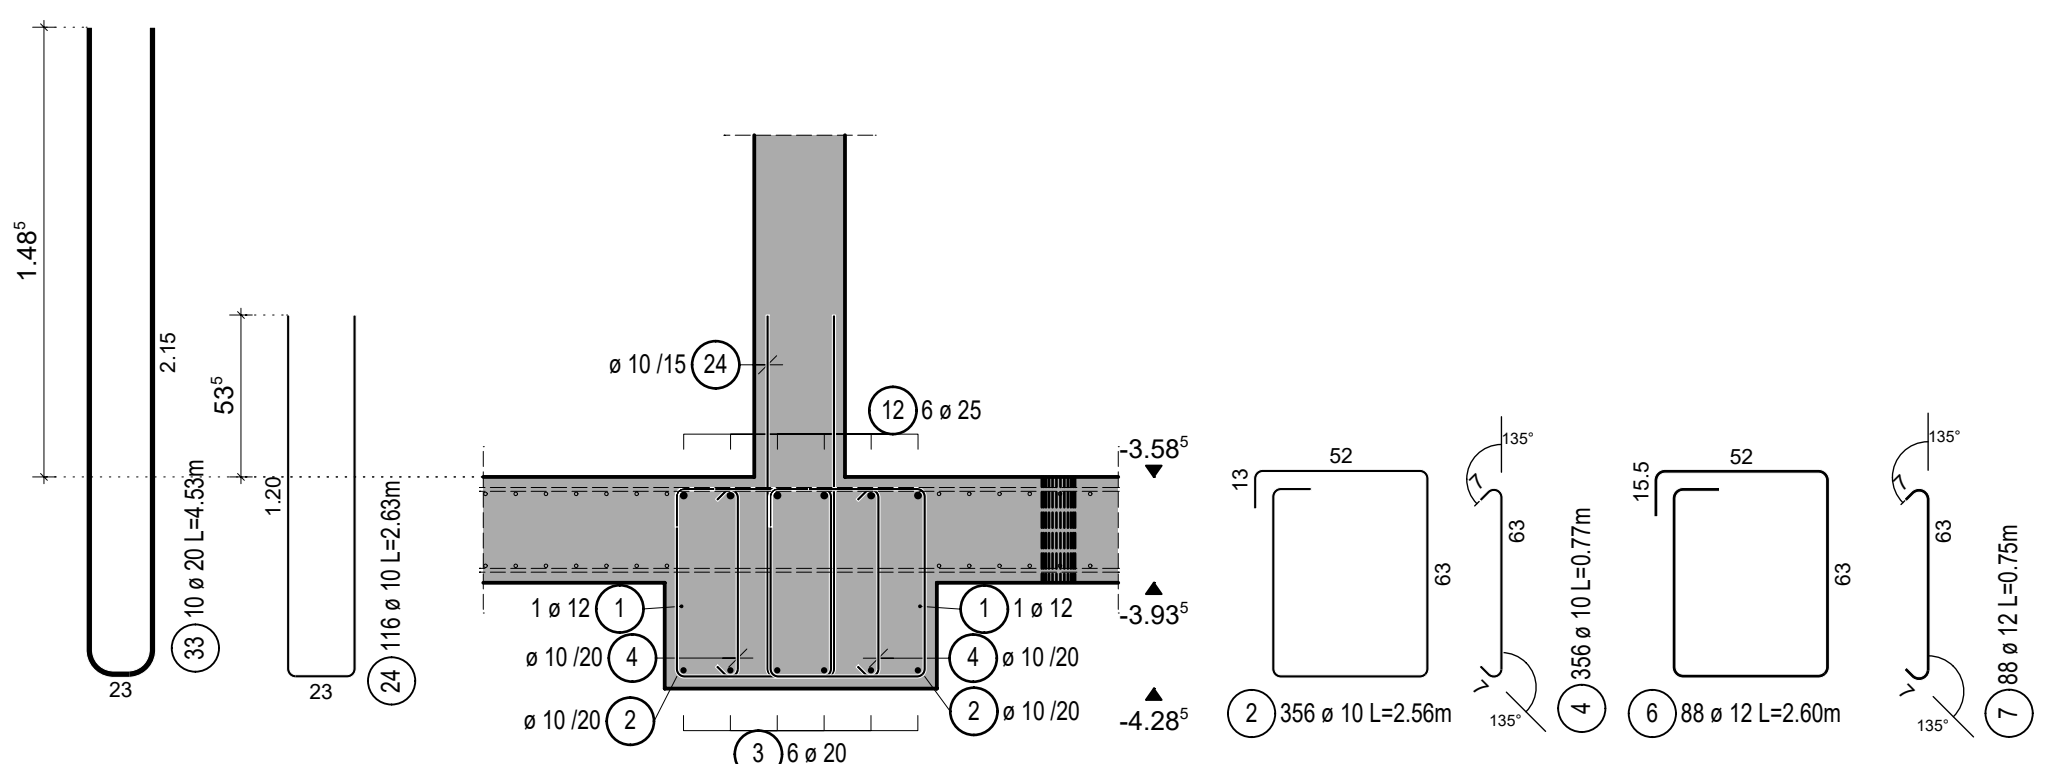


Schnitt 2-2, M1:25

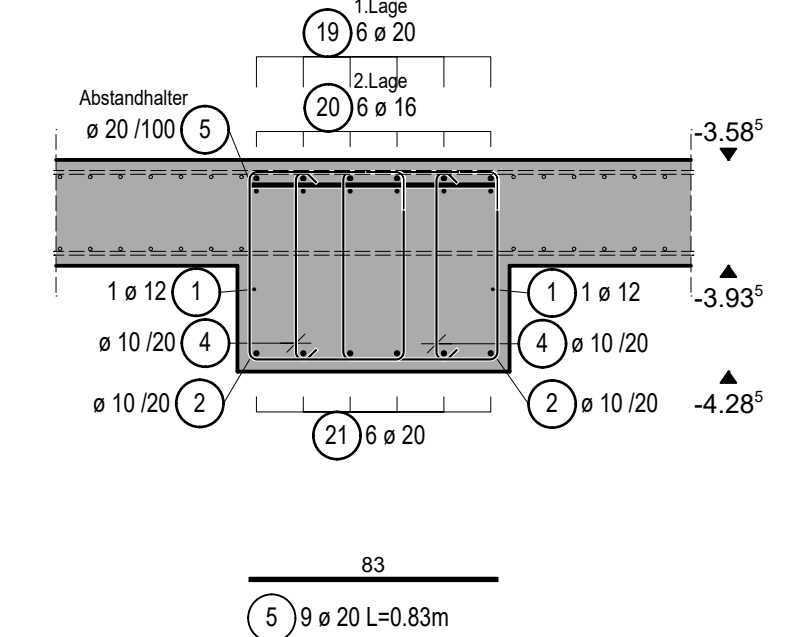


Schnitt 3-3, M1:25

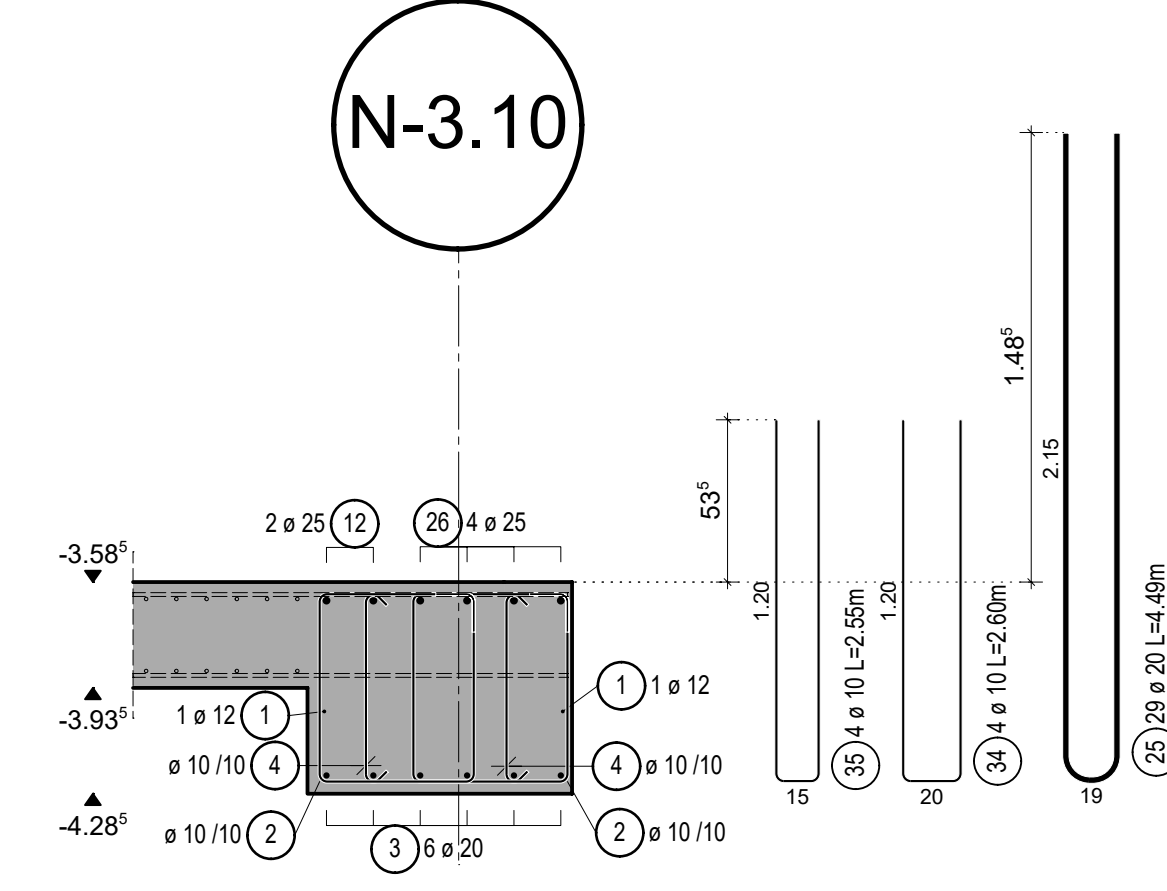


Schnitt 4-4, M1:25

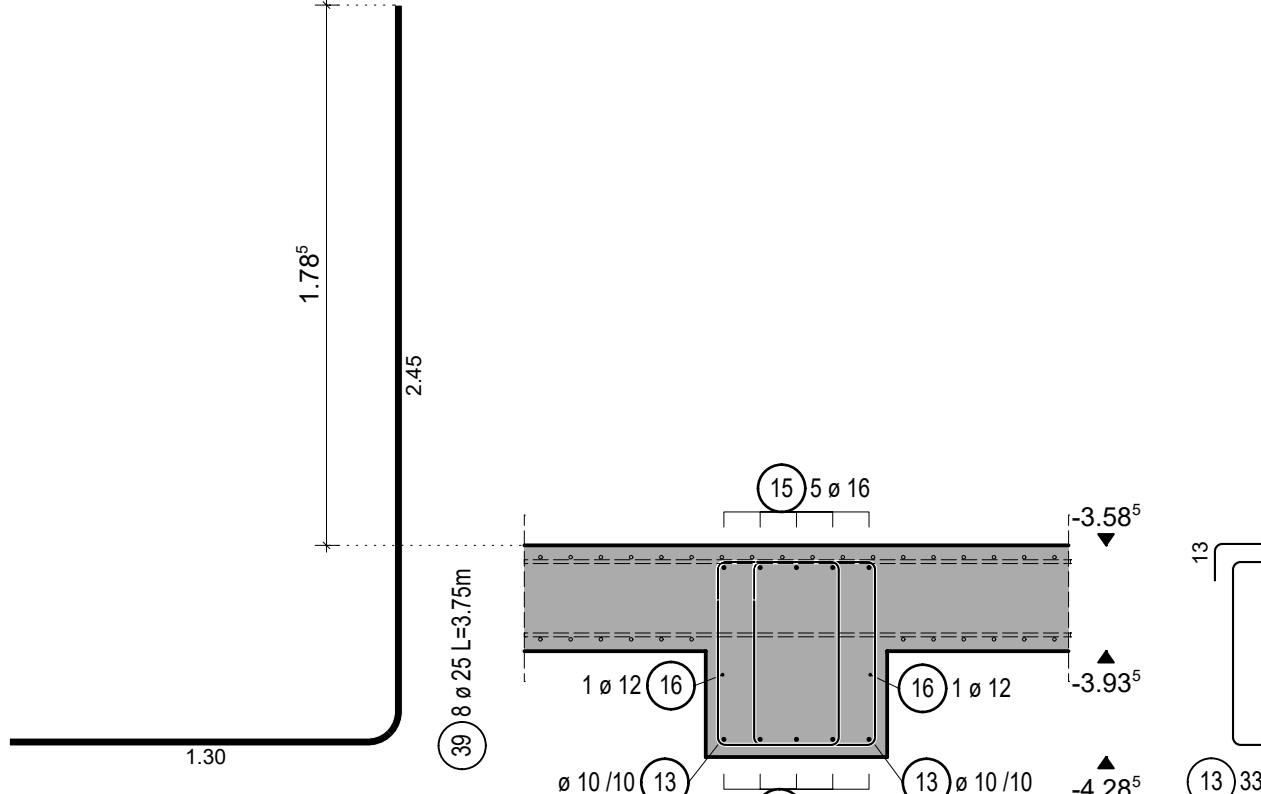

Schnitt 5-5, M1:25

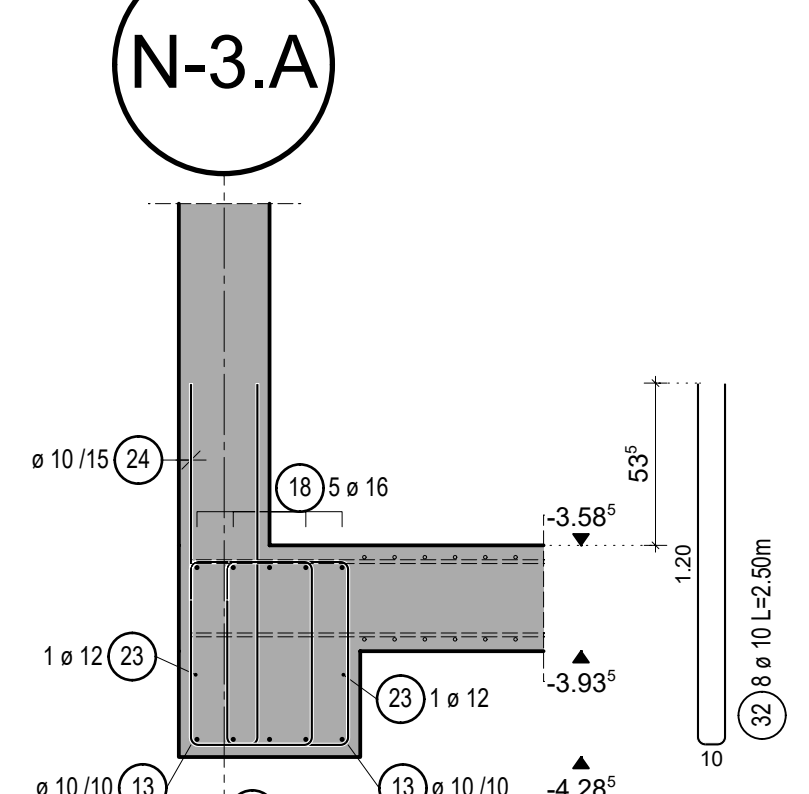

Schnitt 6-6, M1:25

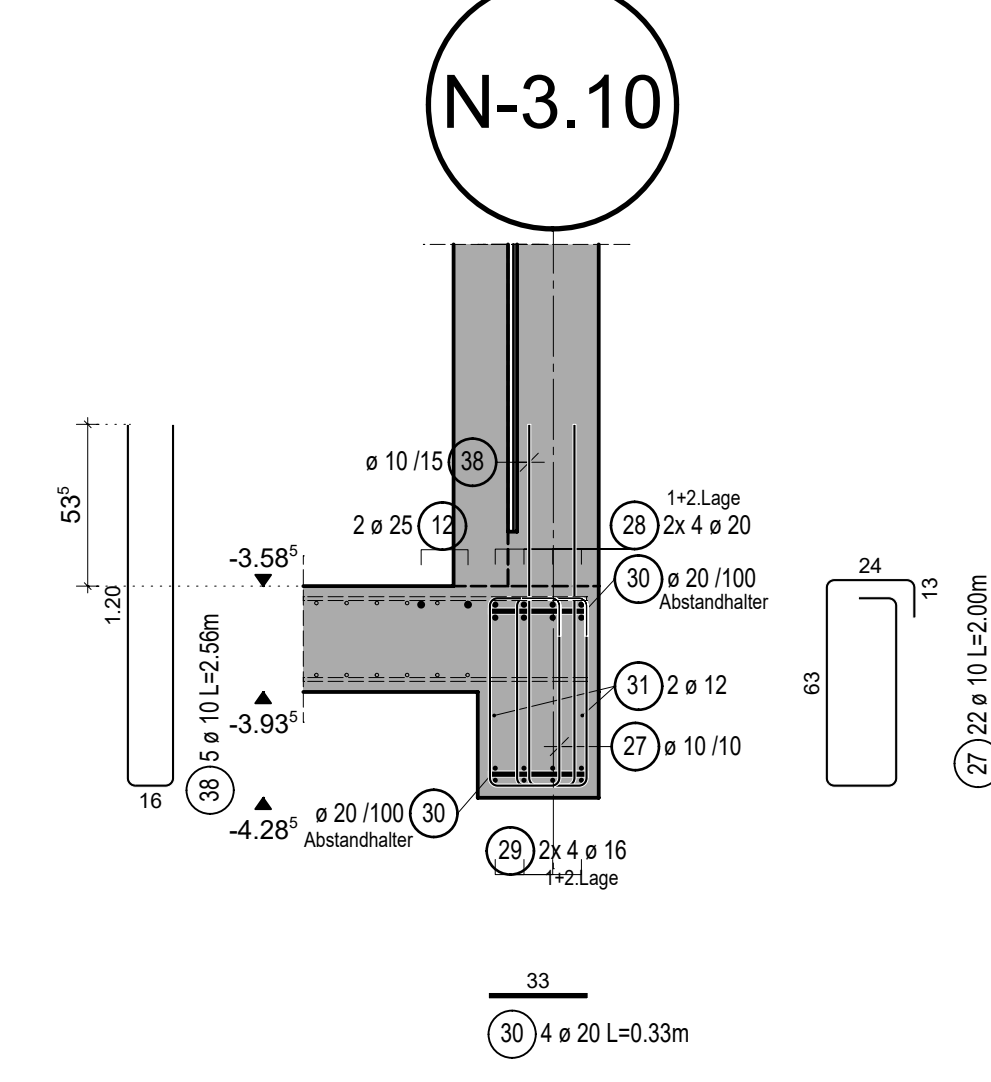

Material 1:50

VORHANDENE POSITIONEN:	
Stahlstahl	1 38 Lager-Matten Listen-Matten

Betonagüte, Betondeckung + Expositionsklassen:	
Betonstahlsorte	B500B
Betonagüte:	C30/37 WU
Expositionsklasse:	oben XC1 unten XC2
Feuchtklasse:	oben WO unten WF

Biegeanweisung nach EC 2, DIN EN 1992-1-1 Tab. 8.1DE	
Auftragungen Krümmungen	
Schlaufen, Winkelhaken, Haken, Winkelhaken	Biegeanweisung
mm	mm

Bei der rechnerischen Begrenzung der Rissbreite für dieses Bauteil wurde früher Zwang vorausgesetzt.
Zur Begrenzung der frühen Betonzugfestigkeit ist ein Beton mit langsamer Festigkeitsentwicklung zu verwenden.

Sämtliche Maße sind vor Baubeginn vom Architekten und Bauleiter verantwortlich zu prüfen!

Bei der Bauausführung sind die bei der Prüfung der statischen Berechnung gemachten Auflagen zu beachten!

Für die Güte der einzubauenden Materialien und die Standsicherheit der Montagezustände haften die ausführenden Unternehmer!

Dieser Plan ist nur in Verbindung mit den jeweils aktuellen Schalplänen gültig!