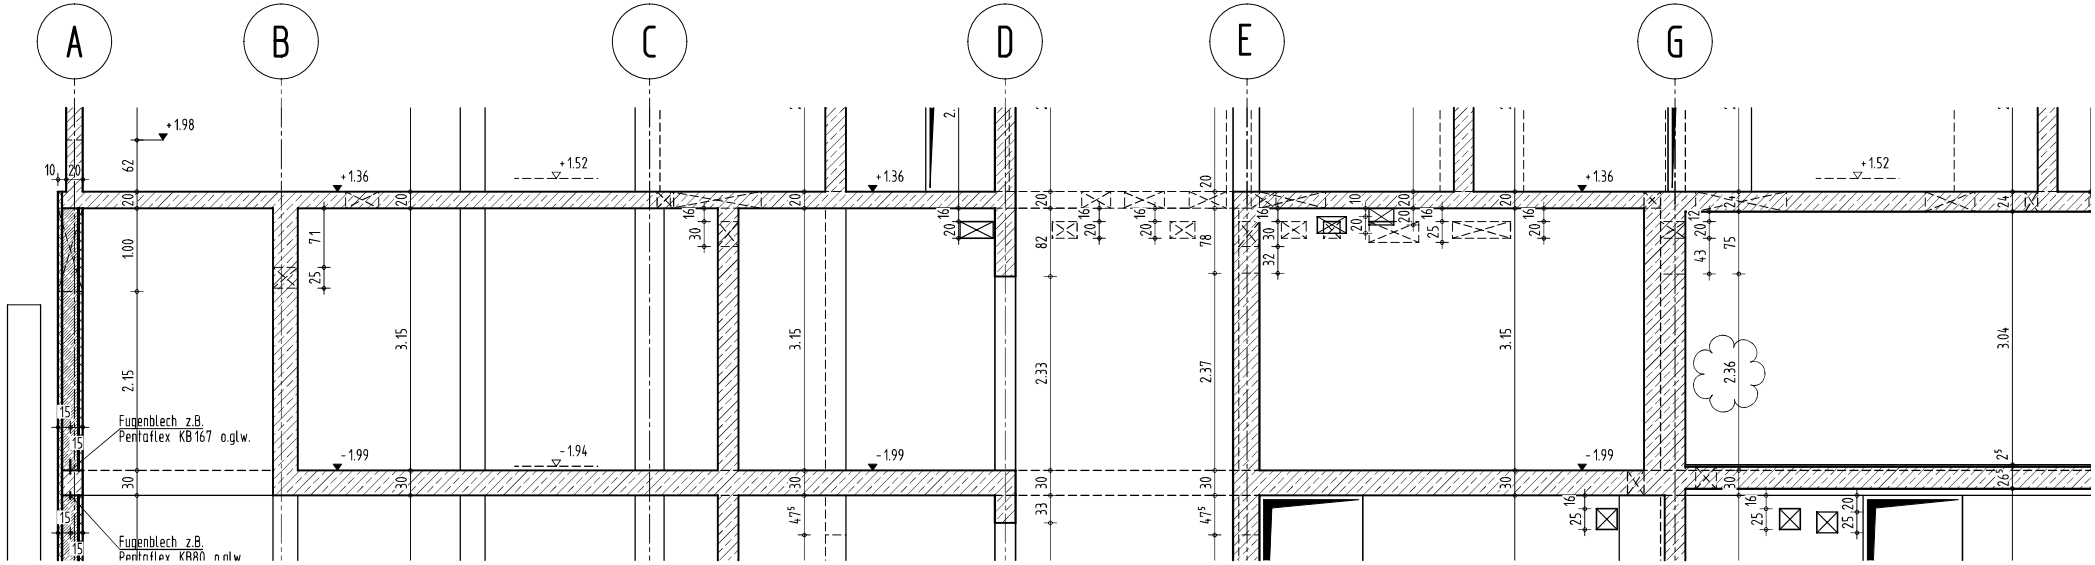
A
B
C
D
E
G
+1.98
+1.36
+1.52
-1.99
-1.94
Fugenblech z.B.
Pentaflex KB167 o.glw.
Fugenblech z.B.
Pentaflex KB80 o.glw.
3.15
2.15
2.33
2.37
2.36
3.04

Schnitt A-A