
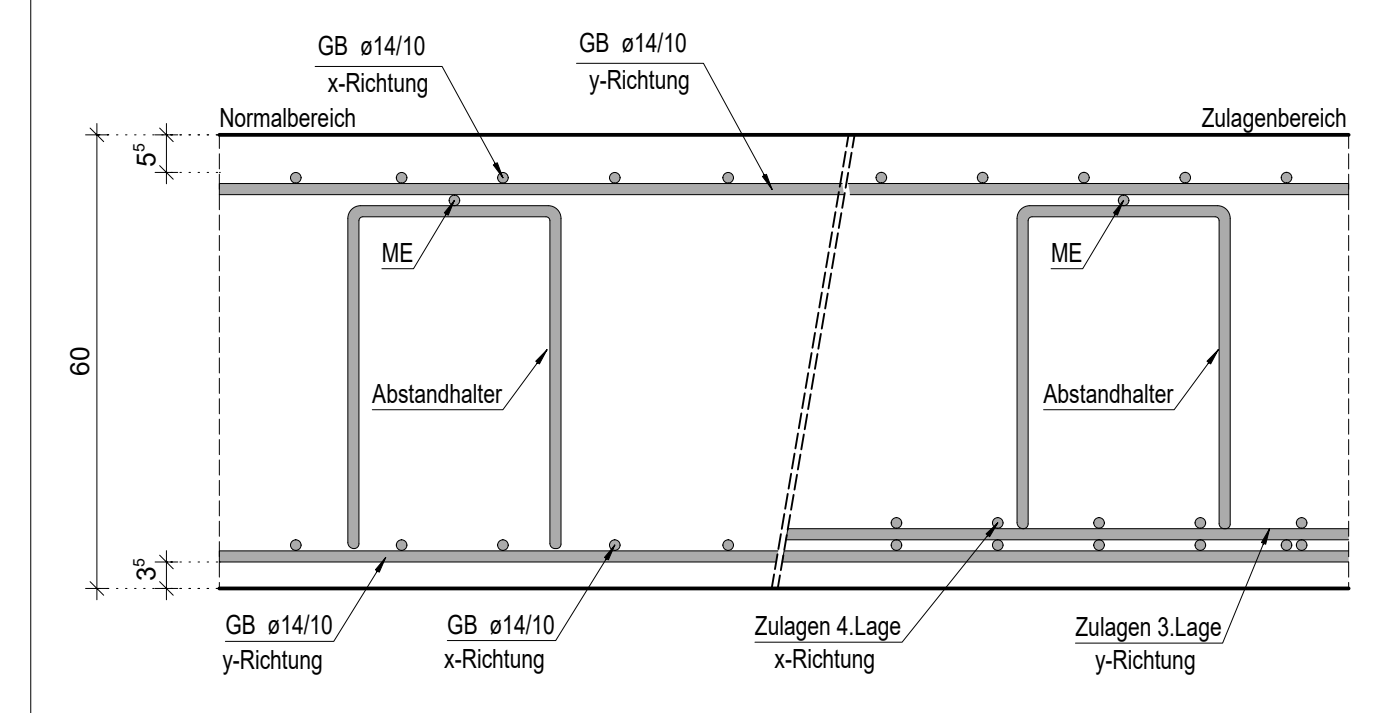
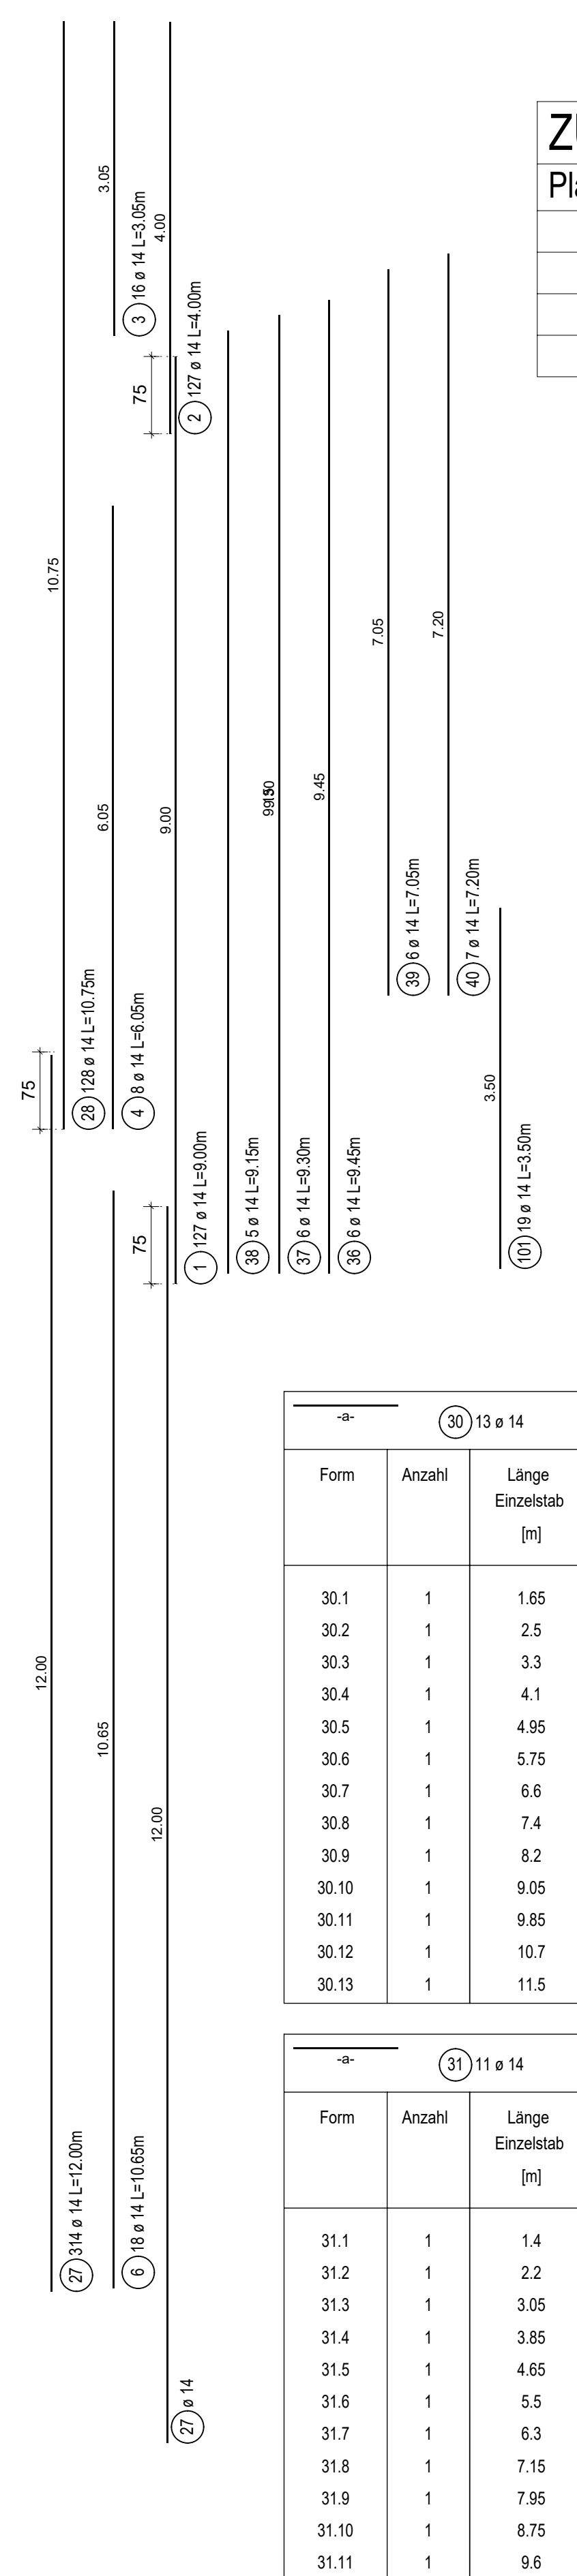


Achse C-I/6-10

BA1

y- Richtung 1.Lage unten	
x- Richtung 1.Lage oben	
x- Richtung 2.Lage unten	

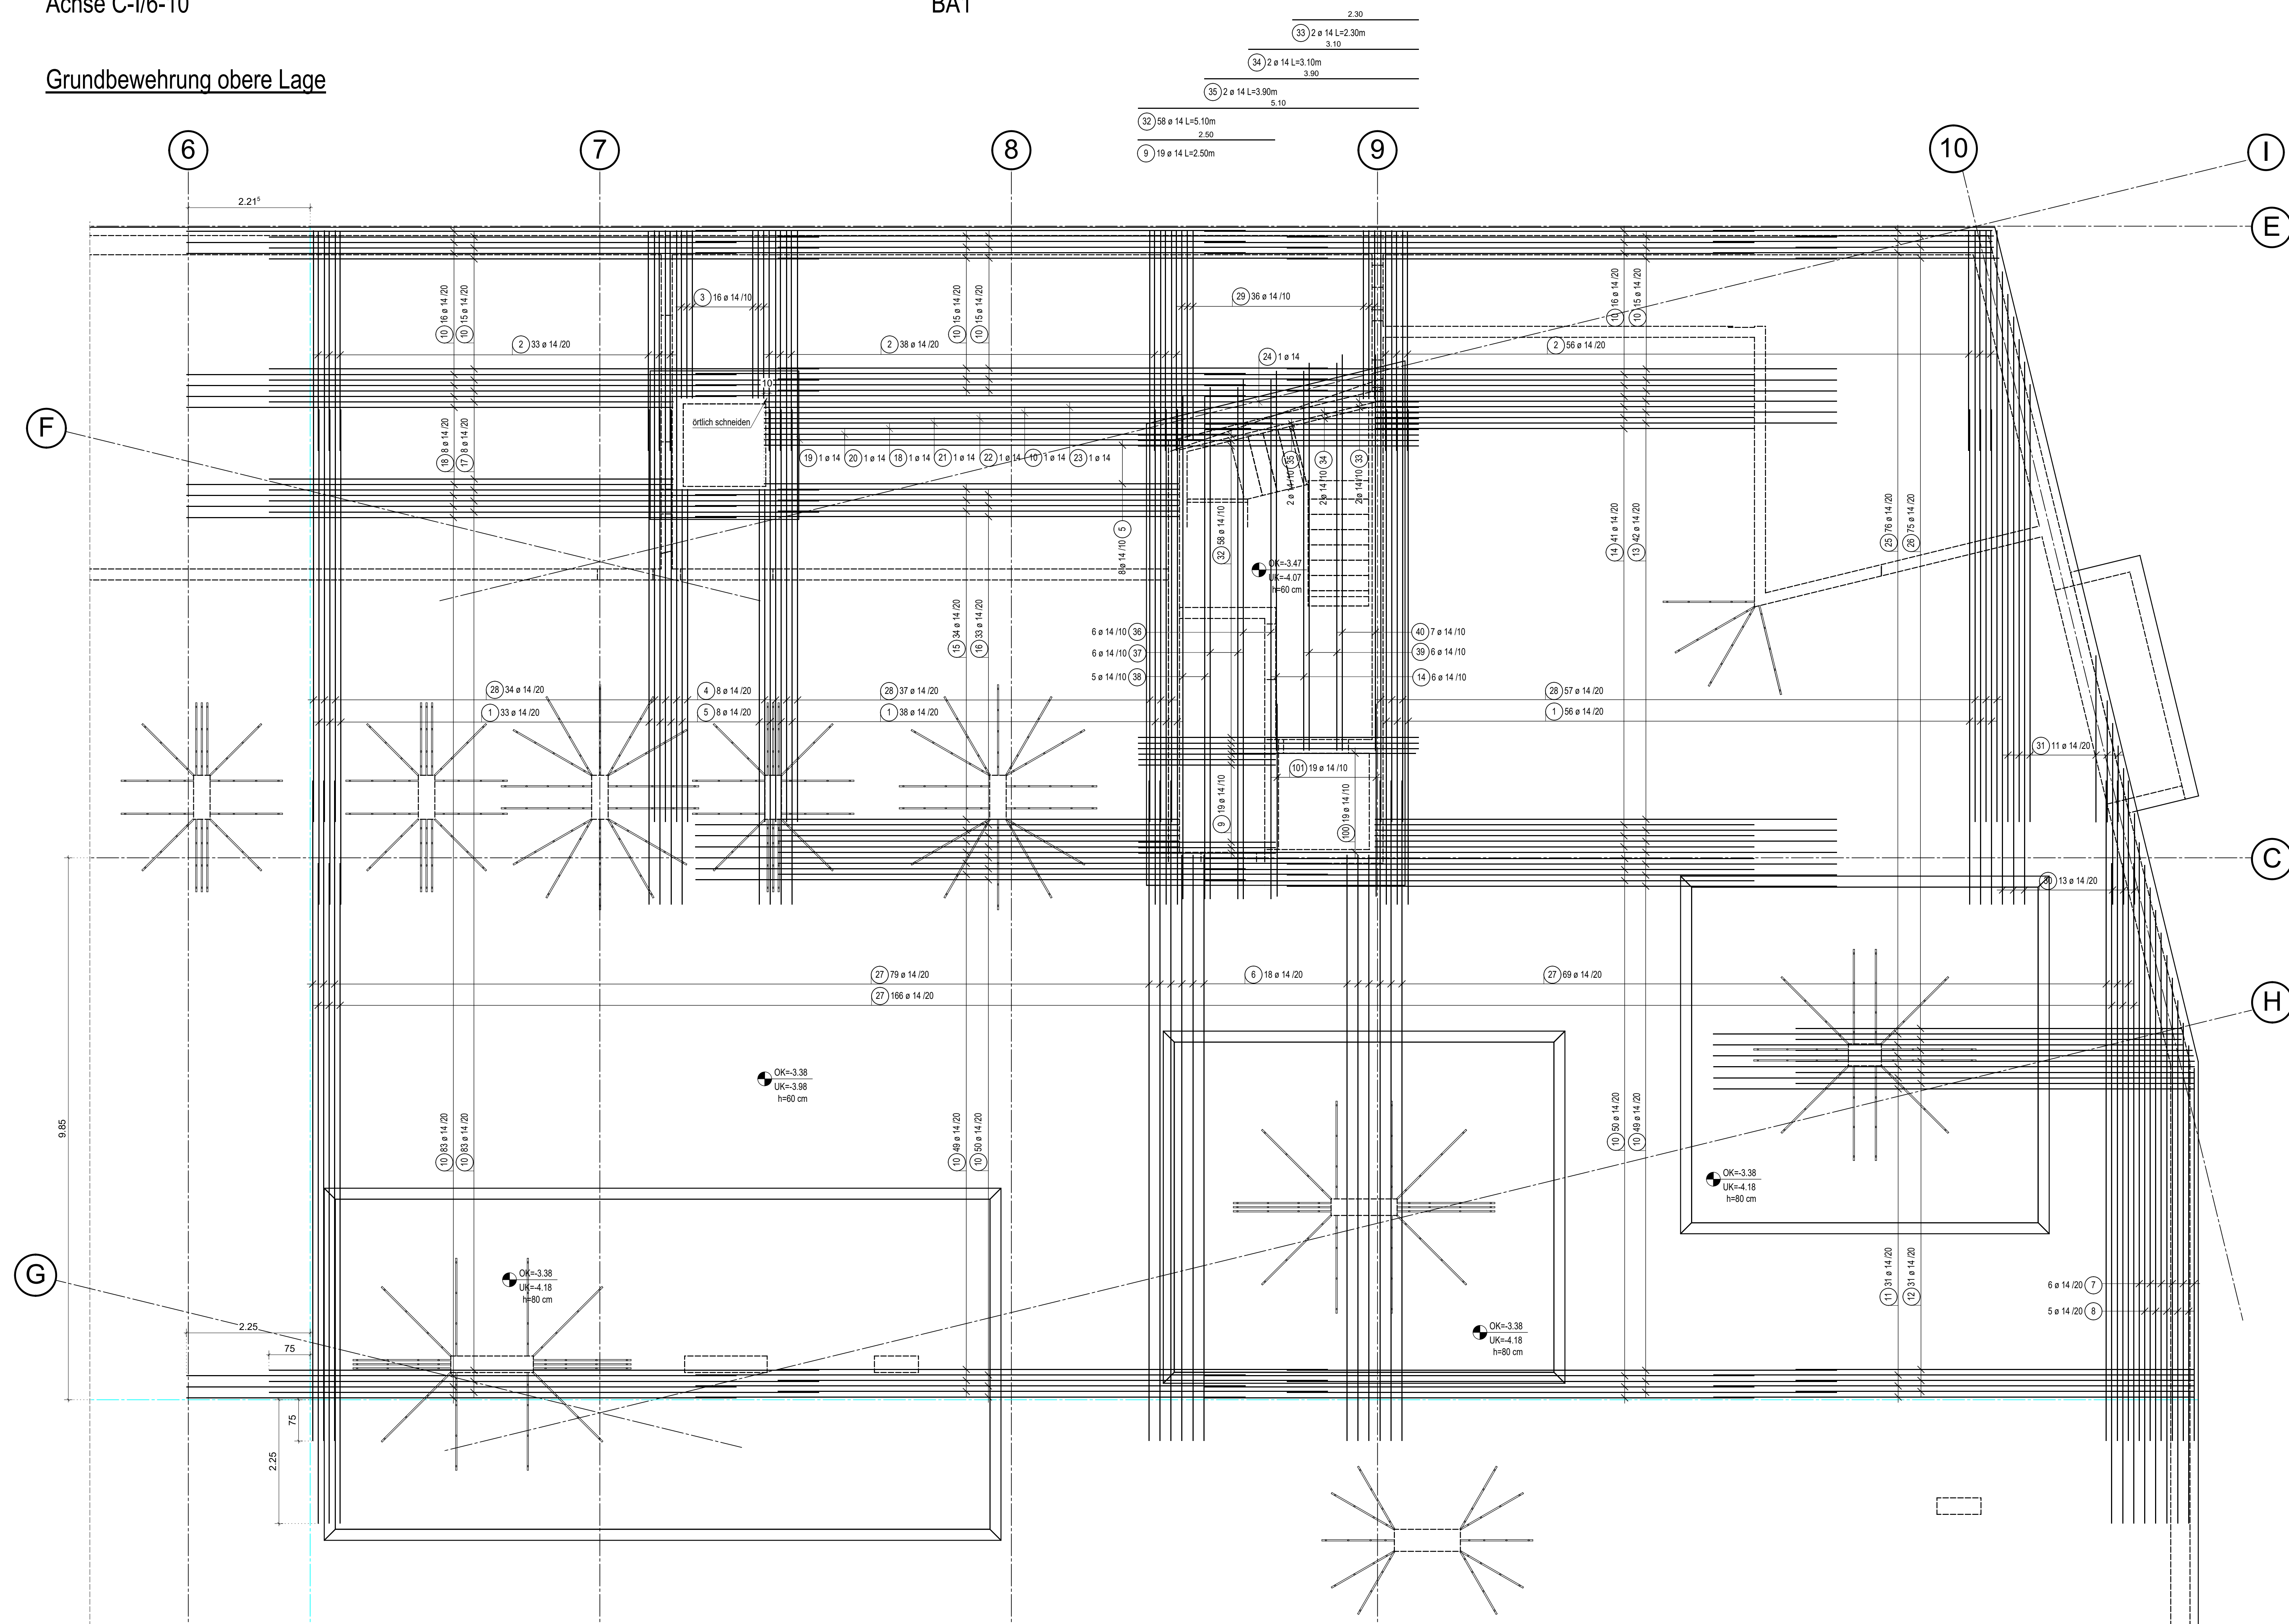

Plannummer	Planinhalt
_02	Grundbewehrung untere Lage
_03	Grundbewehrung obere Lage
_04	Randbewehrung und Anschlussbewehrung
_05	Zulagen unten und Abstandhalter

Erforderliche Übergreifungslänge l_s für Stabstahl [cm]				
Grundbewehrung	unten	oben	horizontal	vertikal
ø 14/20 cm	-	71	-	-

Maßstab 1:50

allgemeine Hinweise:

Einbringen, Verdichten und Nachbehandeln des Betons gem. DIN1045-3 sowie DAfStb-Nachbehandlungsrichtlinien

In Abstimmung mit der örtlichen Bauleitung sind die Betonierabschnitte ggf. durch geeignete Maßnahmen (z.B. Quellbänder, Injektionsschläuche od. glw.) gegen aufsteigende Feuchtigkeit und Grundwasser zu sichern.

Betonoberfläche der Ort betonbauteile als gleichmäßige, glatte, entgratete und kiesnesterfreie Fläche mit geordneten Stößen!

BIEGEANWEISUNG FÜR B500A S

Andere Krümmungen von Stäben

Winkelheben am Bogen

Schlaufen

Winkelheben

Haken

Stabdurchmesser in mm	Haken, Winkelheben, Schlaufen, Biegel	Durchmesser	Winkelheben
$d \leq 20$	4 d	6 d	18
$d \geq 20$	4 d	6 d	18

Betondeckung rechtwinklig zur Biegebene

	Durchl.
$> 150 \text{ mm } a \geq 7 a$	10 a
$> 50 \text{ mm } a \geq 3 a$	15 a
$\leq 50 \text{ mm } a \leq 3 a$	20 a

Biegematte ein Außenmatte!
(Nur Schrägbiegung im Achsmal)

Beton	Expositionsklasse	Feuchtheitskl.	Betondeckung	Bauart / besondere Anforderung	
			Δc	c_y	
C30/37 WU	XCl, XF1, XF2, XF1 oben	WA	15 mm	55 mm	Stb.-Bodenplatte
C30/37 WU	XCl, XF1, XF1 unten	WA	15 mm	35 mm	Stb.-Bodenplatte

Für die Bauausführung sind neben dieser Zeichnung gleichzeitig die Schalpläne, Ausführungspläne sowie die Pläne zur TGA maßgebend.

Sämtliche Maße sind örtlich zu überprüfen !

↔ 25 76 ± 14				↔ 26 75 ± 14			
Form	Anzahl	Länge Einzelstab [m]		Form	Anzahl	Länge Einzelstab [m]	
25.1	1	8.75		26.1	1	7.2	
25.2	4	8.65		26.2	4	7	
25.3	4	8.35		26.3	4	6.8	
25.4	4	8.15		26.4	4	6.65	
25.5	4	7.95		26.5	4	6.45	
25.6	4	7.75		26.6	4	6.25	
25.7	4	7.55		26.7	4	6.05	
25.8	4	7.35		26.8	4	5.85	
25.9	4	7.2		26.9	4	5.65	
25.10	4	7		26.10	4	5.45	
25.11	4	6.8		26.11	4	5.25	
25.12	4	6.6		26.12	4	5.05	
25.13	4	6.4		26.13	4	4.85	
25.14	4	6.2		26.14	4	4.7	
25.15	4	6		26.15	4	4.5	
25.16	4	5.8		26.16	4	4.3	
25.17	4	5.6		26.17	4	4.1	
25.18	4	5.4		26.18	4	3.9	
25.19	4	5.25		26.19	4	3.7	
25.20	3	5.1		26.20	2	3.6	

29 36 e 14			7 16 e 14			8 3 e 14		
Form	Anzahl	Länge Einzelstab [m]	Form	Anzahl	Länge Einzelstab [m]	Form	Anzahl	Länge Einzelstab [m]
29.1	6	3.05	7.1	1	6.8	8.1	1	6.7
29.2	6	3.2	7.2	1	7.6	8.2	1	9.5
29.3	6	3.35	7.3	1	8.3	8.3	1	10.5
29.4	6	3.5	7.4	1	9.25	8.4	1	11.15
29.5	6	3.65	7.5	1	10.05	8.5	1	11.95
29.6	5	3.8						
29.7	1	3.9	7.6	1	10.9			